



**КОМИТЕТ ИМУЩЕСТВЕННЫХ ОТНОШЕНИЙ
АДМИНИСТРАЦИИ ПЕРМСКОГО МУНИЦИПАЛЬНОГО ОКРУГА**

РЕШЕНИЕ

о размещении объектов № 752

Пермский край
Пермский муниципальный округ

21.03.2025

Комитет имущественных отношений администрации Пермского муниципального округа разрешает ООО «Русмаркет» (ИНН 2315188335, ОГРН 1142315003203, юридический адрес: 123112, Москва, вн.тер.г. муниципальный округ Пресненский, наб. Пресненская, д. 12, офис А34) размещение объекта «Линии связи, линейно-кабельные сооружения связи и иные сооружения связи, для размещения которых не требуется разрешения на строительство»

на землях государственная собственность на которые не разграничена.
на срок бессрочно

Местоположение: Пермский край, м.о. Пермский, д. Мостовая, ул. Культуры в кадастровом квартале 59:32:1100001.

Приложение: схема предполагаемых к использованию земель или части земельного участка.

Особые условия использования:

- 1) При условии получения разрешения на производство земляных работ.
- 2) В соответствии с абз. 2 п. 8.2. Положения о порядке и условиях размещения объектов на землях или земельных участках, находящихся в государственной или муниципальной собственности, на территории Пермского края без предоставления земельных участков и установления сервитутов, публичного сервитута, утвержденного постановлением Правительства Пермского края от 22.07.2015 № 478-п, при прекращении действия решения о размещении объектов размещенные объекты демонтируются заявителем за счет собственных средств в срок не позднее 14 календарных дней с даты получения письма Комитета имущественных отношений администрации Пермского муниципального округа о прекращении действия решения о размещении объектов.

Заместитель председателя комитета

(подпись, печать)

М.В. Королева

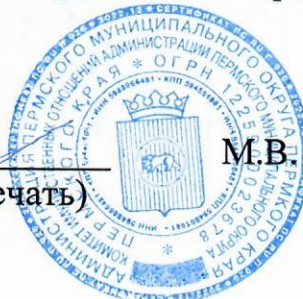


СХЕМА ПРЕДПОЛАГАЕМЫХ К ИСПОЛЬЗОВАНИЮ ЗЕМЕЛЬ ИЛИ ЧАСТИ ЗЕМЕЛЬНОГО УЧАСТКА

Объект:

Линии связи, линейно-кабельные сооружения связи и иные сооружения связи, для размещения которых не требуется разрешения на строительство.

Местоположение:

Пермский край, р-н Пермский, с/п Дауреченское, д. Мостовая, ул. Культуры в кадастровом квартале 59:32:1100001

Площадь земель или части земельного участка, кв. м

36 кв.м.

Условный номер земельного участка:

ЗУ1


Категория земель:

Земли населенных пунктов

Вид разрешенного использования:

под размещение опоры сотовой связи

Обозначение характерных точек границы	Координаты, м (МСК-59)	
	X	Y
1	2	3
н1	498790,21	2258055,83
н2	498791,8	2258061,62
н3	498797,59	2258060,03
н4	498796	2258054,24
н1	498790,21	2258055,83

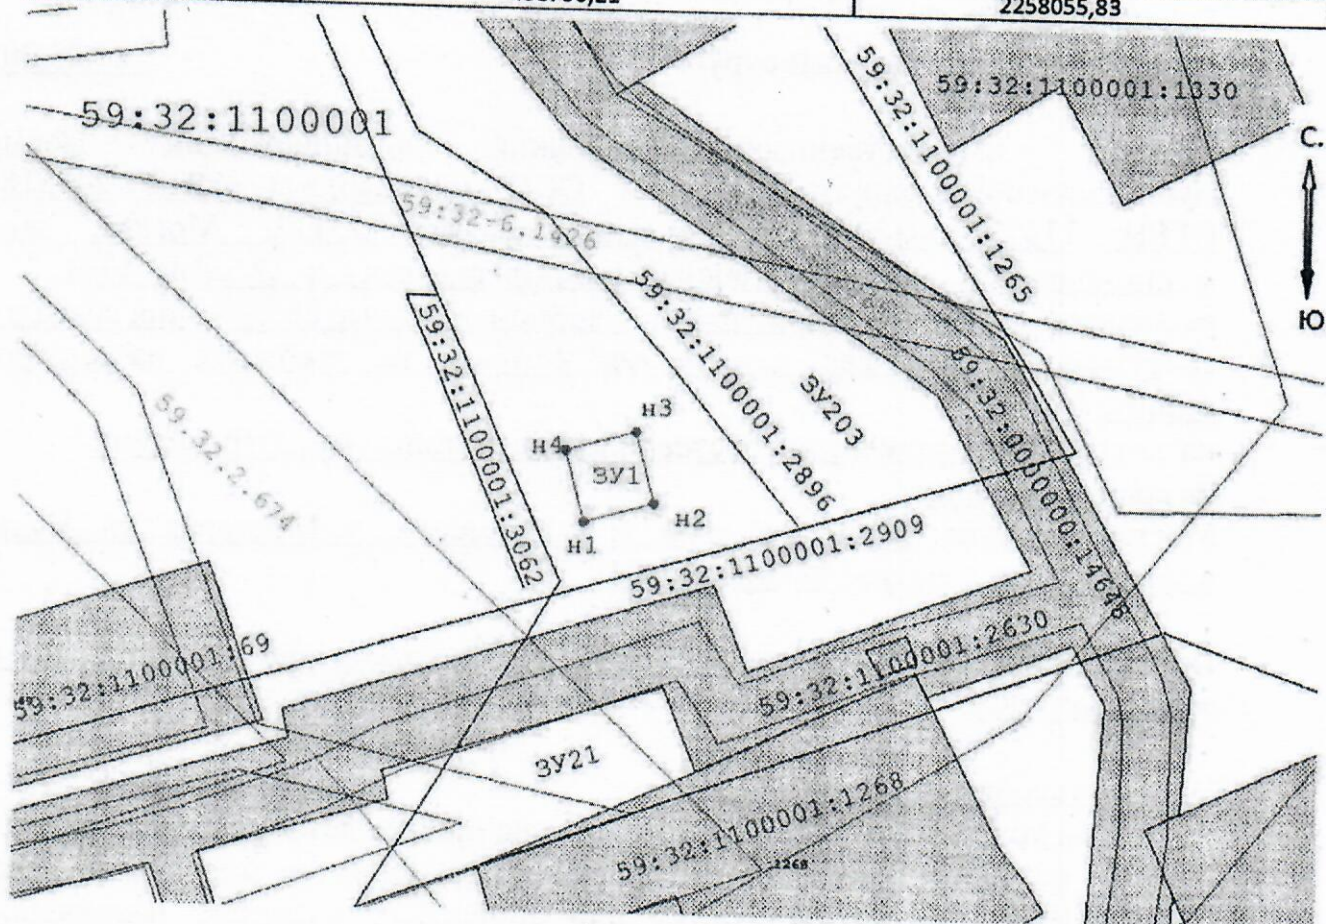

Масштаб 1:500

Описание границ смежных землепользователей:

от т.н1 до т.н1- земли населенных пунктов;

Заявитель:

Александр Н.И.

Условные обозначения:

- проектируемая граница земельного участка
- граница земельного участка по сведениям ГКН
- граница территориальной зоны (зоны с особыми условиями пользования территориями)

59:32:1100001- номер кадастрового квартала

1 - поворотная точка границы образуемого участка

ЗУ1 - обозначение образуемого земельного участка

59:32-6.1426 - учетный номер территориальной зоны (зоны с особыми условиями использования территорий)