



**КОМИТЕТ ИМУЩЕСТВЕННЫХ ОТНОШЕНИЙ
АДМИНИСТРАЦИИ ПЕРМСКОГО МУНИЦИПАЛЬНОГО ОКРУГА**

РЕШЕНИЕ

о размещении объектов № 756

Пермский край
Пермский муниципальный округ

21.03.2025

Комитет имущественных отношений администрации Пермского муниципального округа разрешает Акционерному обществу «Газпром газораспределение Пермь» (ИНН 5902183841, ОГРН 1025900512670, почтовый адрес: 614000, г. Пермь, ул. Петропавловская, 43)

размещение объекта «газопровод давлением до 1,2 Мпа, для размещения которого не требуется разрешения на строительство»

на землях государственная собственность на которые не разграничена

на срок 1 год

Местоположение: Пермский край, Пермский муниципальный округ, п. Сытва, ул. Дорожная, к дому 13

Приложение: схема предполагаемых к использованию земель или части земельного участка.

Особые условия использования:

1. При размещении объекта учесть параметры ширины проезда улично-дорожной сети, во избежание сужения полосы отвода дороги.
2. Получение разрешения на производство земляных работ.

Заместитель председателя комитета



М.В. Королева

(подпись, печать)

Схема предполагаемых к использованию земель или части земельного участка

Объект: Газопровод давлением до 1,2 Мпа, для размещения которого не требуется разрешения на строительство

Местоположение: расположенных по адресу: Пермский край, Пермский м.о.,
п. Сытва, ул. Дорожная, к дому 13

Площадь земель или части земельного участка, кв.м.: 934

Категория земель: земли населенных пунктов

Вид разрешенного использования: -

Описание границ смежных землепользователей:

От точки н1 до точки н2 - земельный участок

с кадастровым номером 59:32:0050027:15383

От точки н2 до точки н3 - земельный участок

с кадастровым номером 59:32:0050027:15398

От точки н3 до точки н5 - земли общего пользования

От точки н5 до точки н7 - земельный участок

с кадастровым номером 59:32:0050027:15438

От точки н7 до точки н1 - земли общего пользования

Условные обозначения:

:15383

- Границы и номер земельного участка,
сведения о которых внесены в ЕГРН

:17020

- Границы и номер объекта капитального строительства, сведения о которых внесены в ЕГРН

- Граница кадастрового квартала

59:32-6.9669


:3Y1

H1

59:32:0050027 - номер кадастрового квартала

Каталог координат, м

№ точки границы	X	Y
n1	520659.56	2261352.84
n2	520665.47	2261357.15
n3	520668.46	2261359.33
n4	520666.81	2261361.60
n5	520721.65	2261401.49
n6	520721.37	2261402.80
n7	520722.84	2261403.11
n8	520724.10	2261403.91
n9	520717.93	2261412.38
n10	520651.35	2261363.98
n1	520659.56	2261352.84

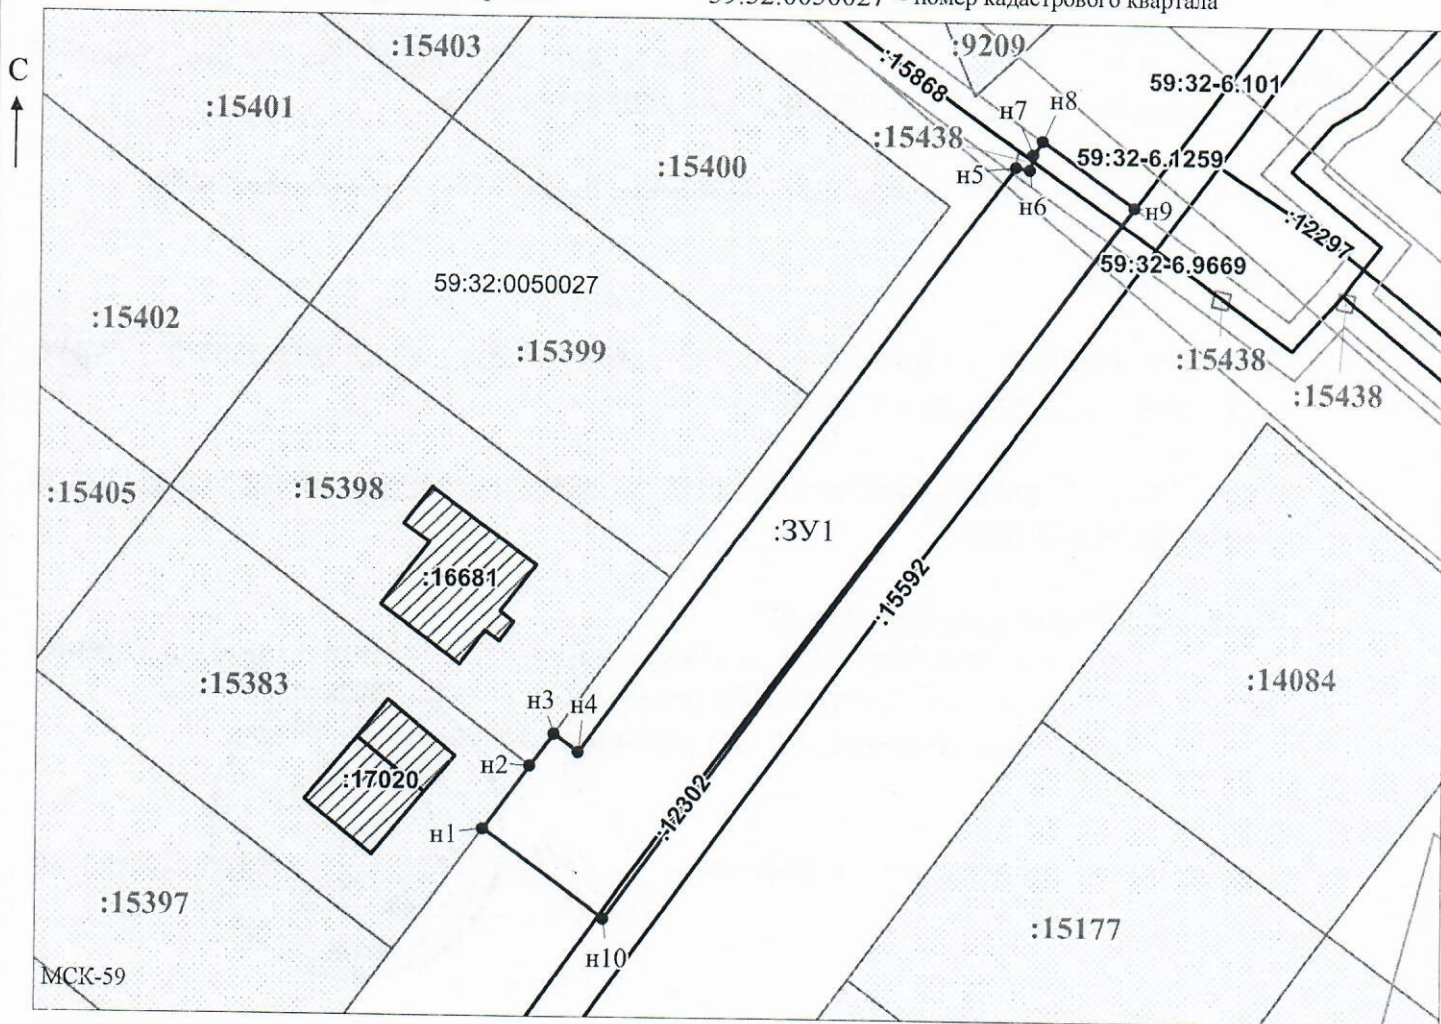

Заявитель:

МП

/ Офишкина И.В.

(подпись, расшифровка подписи)

(для юридических лиц

и индивидуальных предпринимателей)

Масштаб 1:700