



**КОМИТЕТ ИМУЩЕСТВЕННЫХ ОТНОШЕНИЙ
АДМИНИСТРАЦИИ ПЕРМСКОГО МУНИЦИПАЛЬНОГО ОКРУГА**

РЕШЕНИЕ
о размещении объектов № 757

Пермский край
Пермский муниципальный округ

21.03.2025

Комитет имущественных отношений администрации Пермского муниципального округа разрешает Акционерному обществу «Газпром газораспределение Пермь» (ИНН 5902183841, ОГРН 1025900512670, почтовый адрес: 614000, г. Пермь, ул. Петропавловская, 43)

размещение объекта «газопровод давлением до 1,2 Мпа, для размещения которого не требуется разрешения на строительство»

на землях государственная собственность на которые не разграничена

на срок 1 год

Местоположение: Пермский край, Пермский муниципальный округ, п. Сытва, ул. Средняя Гора, к дому 14

Приложение: схема предполагаемых к использованию земель или части земельного участка.

Особые условия использования:

1. При размещении объекта учесть параметры ширины проезда улично-дорожной сети, во избежание сужения полосы отвода дороги.
2. Получение разрешения на производство земляных работ.

Заместитель председателя комитета


(подпись, печать)


М.В. Королева

Схема предполагаемых к использованию земель или части земельного участка

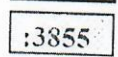
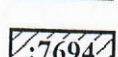
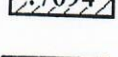
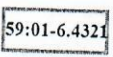
Объект: Газопровод давлением до 1,2 Мпа, для размещения которого не требуется разрешения на строительство
 Местоположение: расположенных по адресу: Пермский край, м.о. Пермский,
 п. Сытва, ул. Средняя Гора, к дому 14
 Площадь земель или части земельного участка, кв.м.: 146
 Категория земель: земли населенных пунктов
 Вид разрешенного использования: -

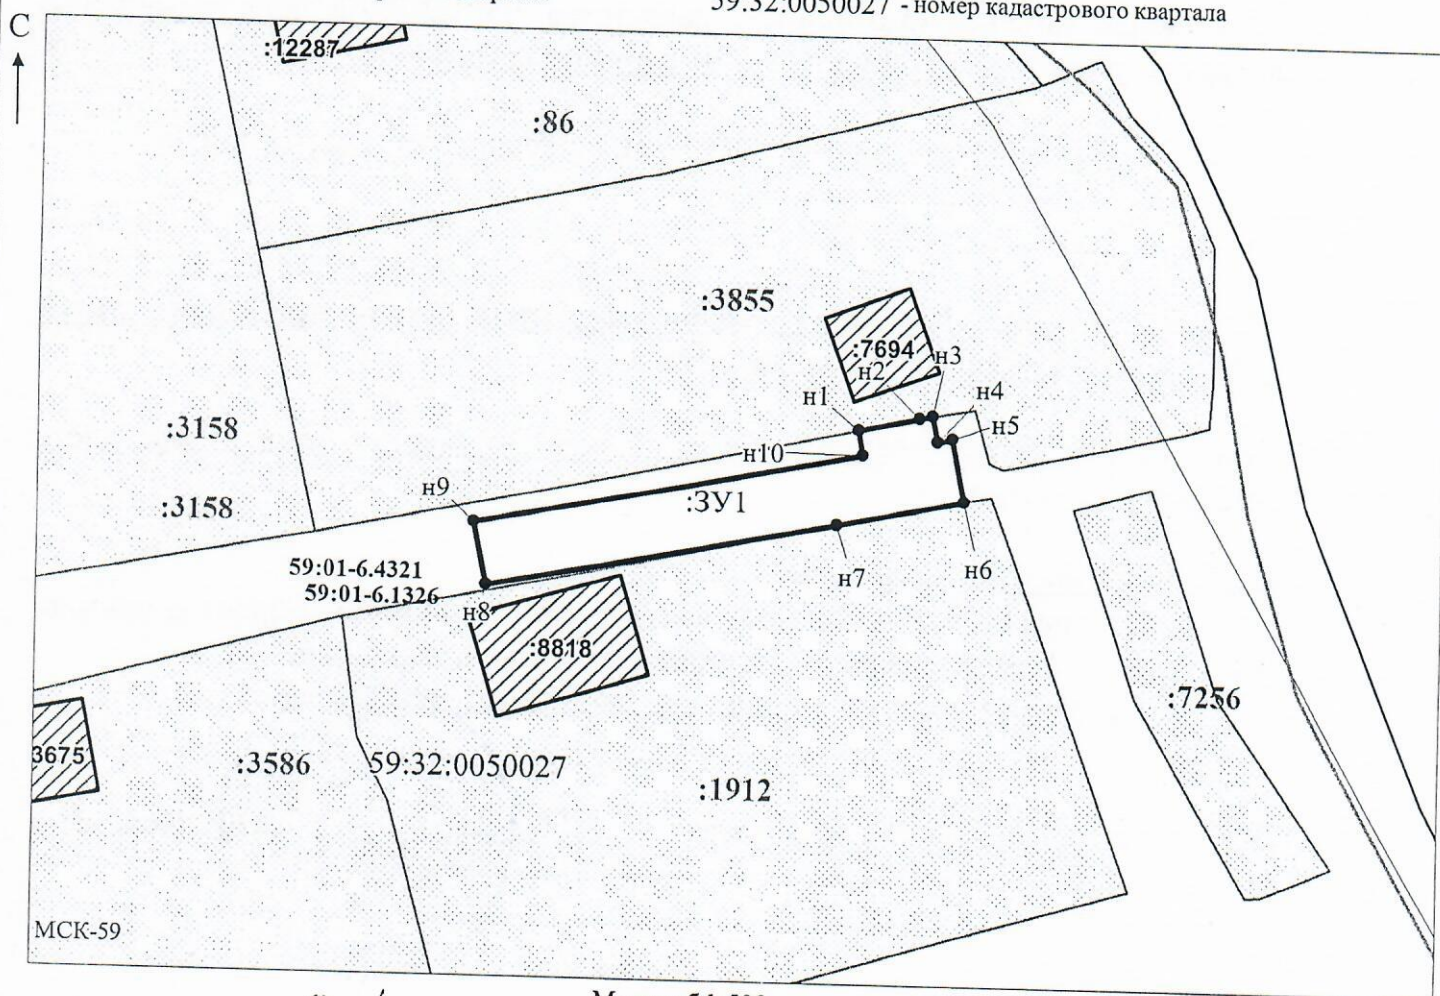
Каталог координат, м

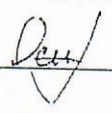
№ точки границы	X	Y
n1	521412.17	2261999.55
n2	521413.03	2262003.58
n3	521413.19	2262004.44
n4	521411.48	2262004.78
n5	521411.68	2262005.76
n6	521407.53	2262006.57
n7	521405.77	2261998.23
n8	521401.31	2261975.14
n9	521405.49	2261974.32
n10	521410.52	2261999.87
n1	521412.17	2261999.55

Описание границ смежных землепользователей:
 От точки n1 до точки n3 - земельный участок
 с кадастровым номером 59:32:0050027:3855
 От точки n3 до точки n6 - земли общего пользования
 От точки n6 до точки n7 - земельный участок
 с кадастровым номером 59:32:0050027:1912
 От точки n7 до точки n1 - земли общего пользования

Условные обозначения:

-  - предполагаемый участок земель, на которых планируется размещение объекта
-  - границы и номер земельного участка, сведения о которых внесены в ЕГРН
-  - границы и номер объекта капитального строительства, сведения о которых внесены в ЕГРН
-  - граница кадастрового квартала
-  - зоны с особыми условиями использования территории, сведения о которых внесены в ЕГРН
-  - обозначение запрашиваемого земельного участка
-  - характерная точка границ земель или части земельного участка
- 59:32:0050027 - номер кадастрового квартала



Заявитель:  Масштаб 1:500
 / Осипова А.Д.
 МП (подпись, расшифровка подписи)
 (для юридических лиц
 и индивидуальных предпринимателей)