



**КОМИТЕТ ИМУЩЕСТВЕННЫХ ОТНОШЕНИЙ  
АДМИНИСТРАЦИИ ПЕРМСКОГО МУНИЦИПАЛЬНОГО ОКРУГА**

**РЕШЕНИЕ**  
о размещении объектов № 768

Пермский край  
Пермский муниципальный округ

21.03.2025

Комитет имущественных отношений администрации Пермского муниципального округа разрешает Акционерному обществу «Газпром газораспределение Пермь» (ИНН 5902183841, ОГРН 1025900512670, почтовый адрес: 614000, г. Пермь, ул. Петропавловская, 43)

размещение объекта «Газопровод давлением до 1,2 Мпа, для размещения которого не требуется разрешения на строительство»

на землях муниципальной собственности.

на срок: 1 год.

Местоположение: расположенных по адресу: Пермский край, Пермский м.о., д. Косотуриха, ул. Ландышева, к дому 26.

Приложение: схема предполагаемых к использованию земель или части земельного участка.

Особые условия использования:

- 1) При размещении газопровода учесть параметры ширины проезда улично-дорожной сети, во избежание сужения полосы отвода дороги.
- 2) При условии получения разрешения на производство земляных работ.

Заместитель председателя комитета

(подпись, печать)

М.В. Королева



# Схема предполагаемых к использованию земель или части земельного участка

Объект: Газопровод давлением до 1,2 МПа, для размещения которого не требуется разрешения на строительство  
 Местоположение: расположенных по адресу: Пермский край, Пермский м.о. д. Косотуриха, ул. Ландышская, к дому 26  
 Площадь земель или части земельного участка, кв.м.: 925  
 Категория земель: земли населенных пунктов  
 Вид разрешенного использования: -

Каталог координат, м


| № точки границы | X         | Y          |
|-----------------|-----------|------------|
| n1              | 503363.19 | 2210603.33 |
| n2              | 503383.80 | 2210628.76 |
| n3              | 503405.22 | 2210655.19 |
| n4              | 503432.00 | 2210688.23 |
| n5              | 503436.01 | 2210693.25 |
| n6              | 503429.80 | 2210698.22 |
| n7              | 503425.78 | 2210693.26 |
| n8              | 503406.15 | 2210669.03 |
| n9              | 503386.52 | 2210644.81 |
| n10             | 503373.32 | 2210628.54 |
| n11             | 503360.28 | 2210612.45 |
| n12             | 503356.94 | 2210608.33 |
| n1              | 503363.19 | 2210603.33 |

## Условные обозначения:

-  678 - границы и номер земельного участка, сведения о которых внесены в ЕГРН
-  802 - границы и номер объекта капитального строительства, сведения о которых внесены в ЕГРН
-  - граница кадастрового квартала
-  - предполагаемый участок земель, на которых планируется размещение объекта
-  59:09-6.1820 - зоны с особыми условиями использования территории, сведения о которых внесены в ЕГРН
-  :3У1 - обозначение запрашиваемого земельного участка
-  n1 - характерная точка границ земель или части земельного участка

59:32:4070004 - номер кадастрового квартала

Описание границ смежных землепользователей:  
 От точки n1 до точки n2 - земельный участок с кадастровым номером 59:32:4070004:4076  
 От точки n2 до точки n3 - земельный участок с кадастровым номером 59:32:4070004:4077  
 От точки n3 до точки n4 - земельный участок с кадастровым номером 59:32:4070004:4079  
 От точки n4 до точки n6 - земельный участок с кадастровым номером 59:32:4070004:4248  
 От точки n6 до точки n7 - земельный участок с кадастровым номером 59:32:4070004:4247  
 От точки n7 до точки n8 - земельный участок с кадастровым номером 59:32:4070004:4666  
 От точки n8 до точки n9 - земельный участок с кадастровым номером 59:32:4070004:4102  
 От точки n9 до точки n10 - земельный участок с кадастровым номером 59:32:4070004:6262  
 От точки n10 до точки n11 - земельный участок с кадастровым номером 59:32:4070004:6261  
 От точки n11 до точки n12 - земельный участок с кадастровым номером 59:32:4070004:6260  
 От точки n12 до точки n1 - земельный участок с кадастровым номером 59:32:4070004:4248

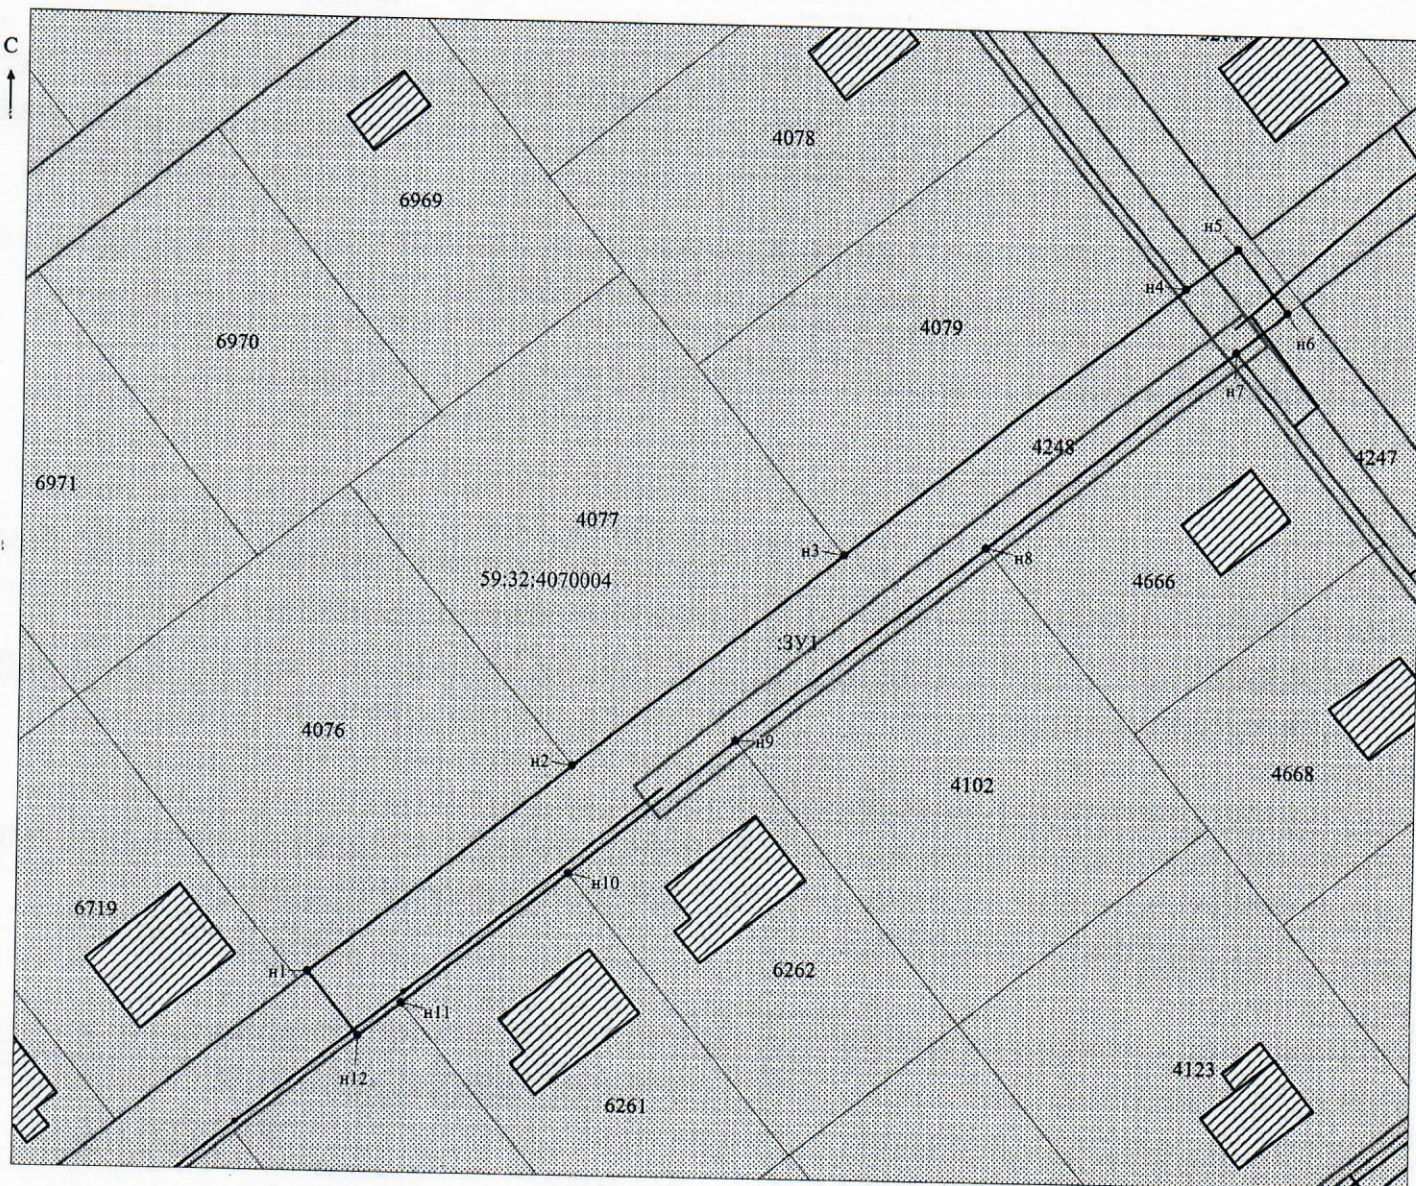

Масштаб 1:500

МСК-59

Заявитель: Захарова Е. Л. / Захарова Е. Л.  
 МП (подпись, расшифровка подписи)  
 (для юридических лиц  
 и индивидуальных предпринимателей)