



**КОМИТЕТ ИМУЩЕСТВЕННЫХ ОТНОШЕНИЙ
АДМИНИСТРАЦИИ ПЕРМСКОГО МУНИЦИПАЛЬНОГО ОКРУГА**

РЕШЕНИЕ
о размещении объектов № 770

Пермский край
Пермский муниципальный округ

21.03.2025

Комитет имущественных отношений администрации Пермского муниципального округа разрешает Акционерному обществу «Газпром газораспределение Пермь» (ИНН 5902183841, ОГРН 1025900512670, почтовый адрес: 614000, г. Пермь, ул. Петропавловская, 43)

размещение объекта «Газопровод давлением до 1,2 Мпа, для размещения которого не требуется разрешения на строительство»

на землях муниципальной собственности.

на срок: 1 год.

Местоположение: рассоложенных по адресу: Пермский край, Пермский м.о., д. Косотуриха, ул. Рассветная, дом 76.

Приложение: схема предполагаемых к использованию земель или части земельного участка.

Особые условия использования:

- 1) При размещении газопровода учесть параметры ширины проезда улично-дорожной сети, во избежание сужения полосы отвода дороги.
- 2) При условии получения разрешения на производство земляных работ.

Заместитель председателя комитета



(подпись, печать)



М.В. Королева

Схема предполагаемых к использованию земель или части земельного участка

Объект: Газопровод давлением до 1,2 Мпа, для размещения которого не требуется разрешения на строительство

Местоположение: расположенных по адресу: Пермский край, м.о. Пермский, д. Косотуриха, ул. Рассветная, дом 76

Площадь земель или части земельного участка, кв.м.: 327

Категория земель: земли населенных пунктов

Вид разрешенного использования: -

Описание границ смежных землепользователей:

От точки н1 до точки н2 - земельный участок с кадастровым номером 59:32:4070004:6910

От точки н2 до точки н3 - земельный участок с кадастровым номером 59:32:4070004:7173

От точки н3 до точки н4 - земельный участок с кадастровым номером 59:32:4070004:4251

От точки н4 до точки н5 - земельный участок с кадастровым номером 59:32:4070004:7051

От точки н5 до точки н6 - земельный участок с кадастровым номером 59:32:4070004:7052

От точки н6 до точки н7 - земельный участок с кадастровым номером 59:32:4070004:6841

От точки н7 до точки н1 - земельный участок с кадастровым номером 59:32:4070004:4251

6861 - границы и номер объекта капитального строительства, сведения о которых внесены в ЕГРН

- граница кадастрового квартала

Каталог координат, м

№ точки границы	X	Y
н1	503586.36	2211308.18
н2	503603.53	2211322.46
н3	503617.98	2211334.47
н4	503612.96	2211340.60
н5	503607.69	2211336.23
н6	503593.23	2211324.21
н7	503581.21	2211314.22
н1	503586.36	2211308.18


Условные обозначения:



- предполагаемый участок земель, на которых планируется размещение объекта



- границы и номер земельного участка, сведения о которых внесены в ЕГРН

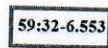

- зоны с особыми условиями использования территории, сведения о которых внесены в ЕГРН


:3У1

- обозначение запрашиваемого земельного участка

• н1

- характеристика границ земель или части земельного участка

59:32:4070004 - номер кадастрового квартала

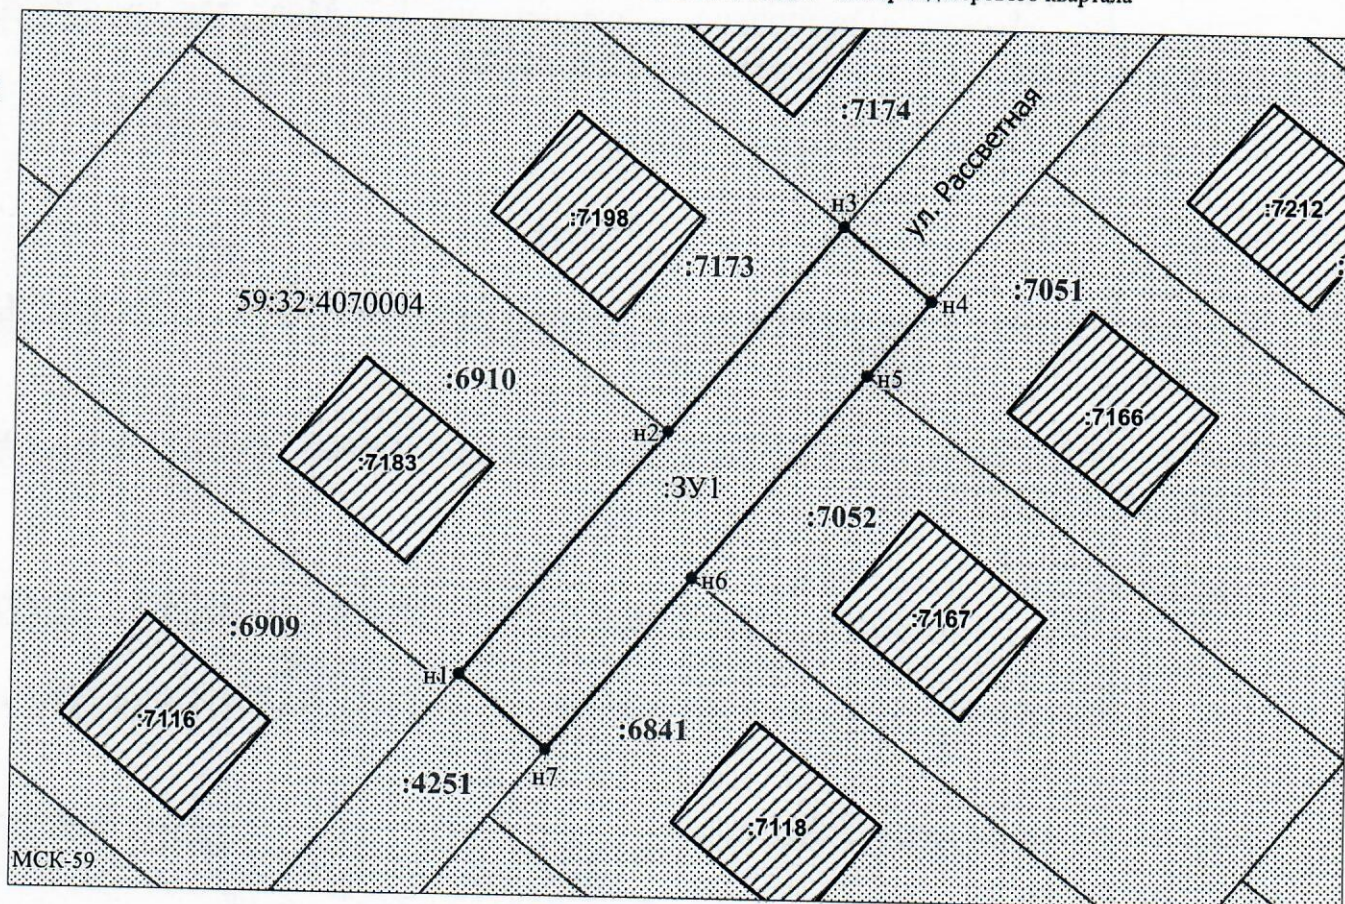

Заявитель: _____ / Егорова И.В.

Масштаб 1:500

МП

(подпись, расшифровка подписи)

(для юридических лиц и индивидуальных предпринимателей)