



**КОМИТЕТ ИМУЩЕСТВЕННЫХ ОТНОШЕНИЙ
АДМИНИСТРАЦИИ ПЕРМСКОГО МУНИЦИПАЛЬНОГО ОКРУГА**

РЕШЕНИЕ

о размещении объектов № 773

Пермский край
Пермский муниципальный округ

21.03.2025

Комитет имущественных отношений администрации Пермского муниципального округа разрешает Акционерному обществу «Газпром газораспределение Пермь» (ИНН 5902183841, ОГРН 1025900512670, почтовый адрес: 614000, г. Пермь, ул. Петропавловская, 43)

размещение объекта «газопровод давлением до 1,2 Мпа, для размещения которого не требуется разрешения на строительство расположенных по адресу: Пермский1 край, Пермский м.о. д. Большое Савино, ул. Солнечная, д. 6»

на землях государственная собственность на которые не разграничена.

на срок: бессрочно.

Местоположение: рассоложенных по адресу: Пермский край, Пермский м.о., д. Кичаново (надземный, наземный).

Приложение: схема предполагаемых к использованию земель или части земельного участка.

Особые условия использования:

- 1) При размещении газопровода учесть параметры ширины проезда улично-дорожной сети, во избежание сужения полосы отвода дороги.
- 2) При условии получения разрешения на производство земляных работ.

Председатель комитета

(подпись, печать)

Е.А. Демидова



Схема предполагаемых к использованию земель или части земельного участка

Объект: Газопровод давлением до 1,2 Мпа, для размещения которого не требуется разрешения на строительство расположенных по адресу: Пермский край, Пермский м.о., д. Большое Савино, ул. Солнечная, д. 6

Местоположение: расположенных по адресу: Пермский край, Пермский м.о., д. Кичаново (надземный, наземный)

Каталог координат, м

№ точки границы	X	Y
н1	507502.76	2217326.45
н2	507498.95	2217324.91
н3	507498.74	2217325.39
н4	507493.48	2217323.36
н5	507493.74	2217322.63
н6	507491.29	2217321.58
н7	507492.87	2217317.90
н8	507495.10	2217318.86
н9	507495.18	2217318.64
н10	507500.76	2217320.66
н11	507500.52	2217321.22
н12	507504.26	2217322.73
н1	507502.76	2217326.45

Площадь земель или части земельного участка, кв.м.: 56

Категория земель: земли населенных пунктов

Вид разрешенного использования: -

Описание границ смежных землепользователей:

От точки н1 до точки н1 - земли общего пользования

Условные обозначения:

59:32-6.553

- зоны с особыми условиями использования территории, сведения о которых внесены в ЕГРН

59:32-6.10455

- предполагаемый участок земель, на которых планируется размещение объекта

:6

- границы и номер земельного участка, сведения о которых внесены в ЕГРН

:167

- границы и номер объекта капитального строительства, сведения о которых внесены в ЕГРН

- граница кадастрового квартала


:3У1

- обозначение запрашиваемого земельного участка

• н1

- характерная точка границ земель или части земельного участка

59:32:5460001 - номер кадастрового квартала

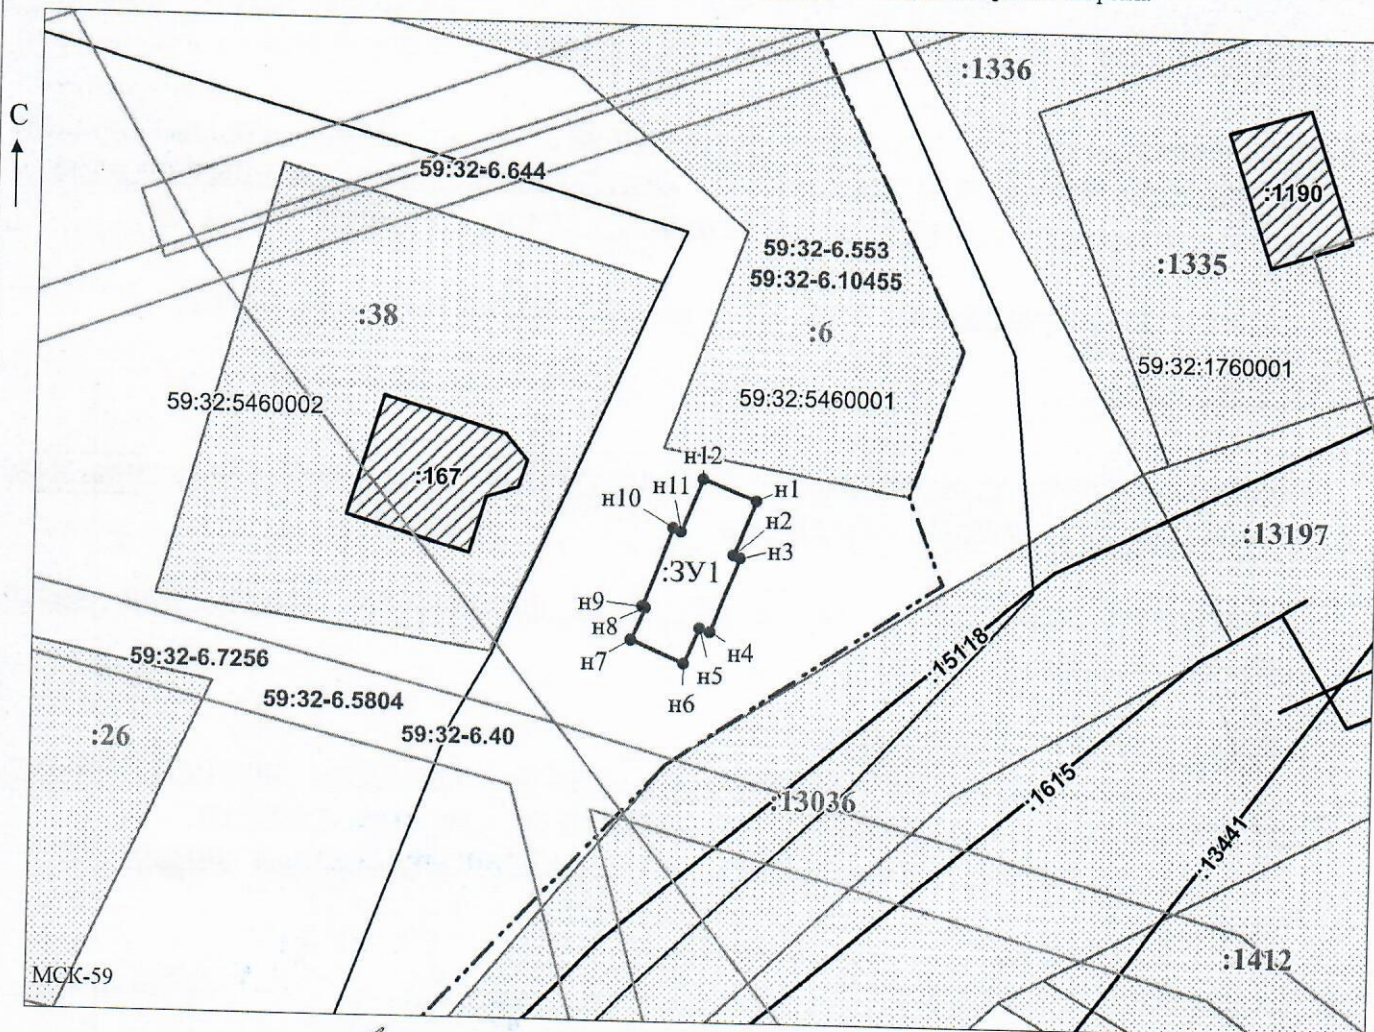

Заявитель:

МП

/ Офишкина И.В.

(подпись, расшифровка подписи)

Масштаб 1:500

(для юридических лиц и индивидуальных предпринимателей)