



**КОМИТЕТ ИМУЩЕСТВЕННЫХ ОТНОШЕНИЙ
АДМИНИСТРАЦИИ ПЕРМСКОГО МУНИЦИПАЛЬНОГО ОКРУГА**

РЕШЕНИЕ

о размещении объектов № 792

Пермский край

Пермский муниципальный округ

28.03.2025

Комитет имущественных отношений администрации Пермского муниципального округа разрешает ООО «СпецПроект» (ИНН 0800016465, ОГРН 1240800002585, юридический адрес: 358000, Республика Калмыкия, г. Элиста, ул. им Чкалова, д. 36, помещ. 310)

размещение объекта «Подъездная дорога»

на землях муниципальной собственности.

на срок 1 год с 28.03.2025 г. по 27.03.2026 г.

Местоположение: Пермский край, м.о. Пермский, д. Пищальниково.

Приложение: схема предполагаемых к использованию земель или части земельного участка.

Особые условия использования:

- 1) Без права возведения объектов капитального строительства, без права регистрации объектов капитального строительства, без права возведения ограждения, с правом свободного доступа неограниченного круга лиц.
- 2) При условии оборудования проезда твердым покрытием, обеспечивающий охрану водного объекта в соответствии с Водным кодексом Российской Федерации.
- 3) В соответствии с абз. 2 п. 8.2. Положения о порядке и условиях размещения объектов на землях или земельных участках, находящихся в государственной или муниципальной собственности, на территории Пермского края без предоставления земельных участков и установления сервитутов, публичного сервитута, утвержденного постановлением Правительства Пермского края от 22.07.2015 № 478-п, при прекращении действия решения о размещении объектов размещенные объекты демонтируются заявителем за счет собственных средств в срок не позднее 14 календарных дней с даты получения письма Комитета имущественных отношений администрации Пермского муниципального округа о прекращении действия решения о размещении объектов.


Заместитель председателя комитета

(подпись, печать)

М.В. Королева



Схема предполагаемых к использованию земель или части земельного участка

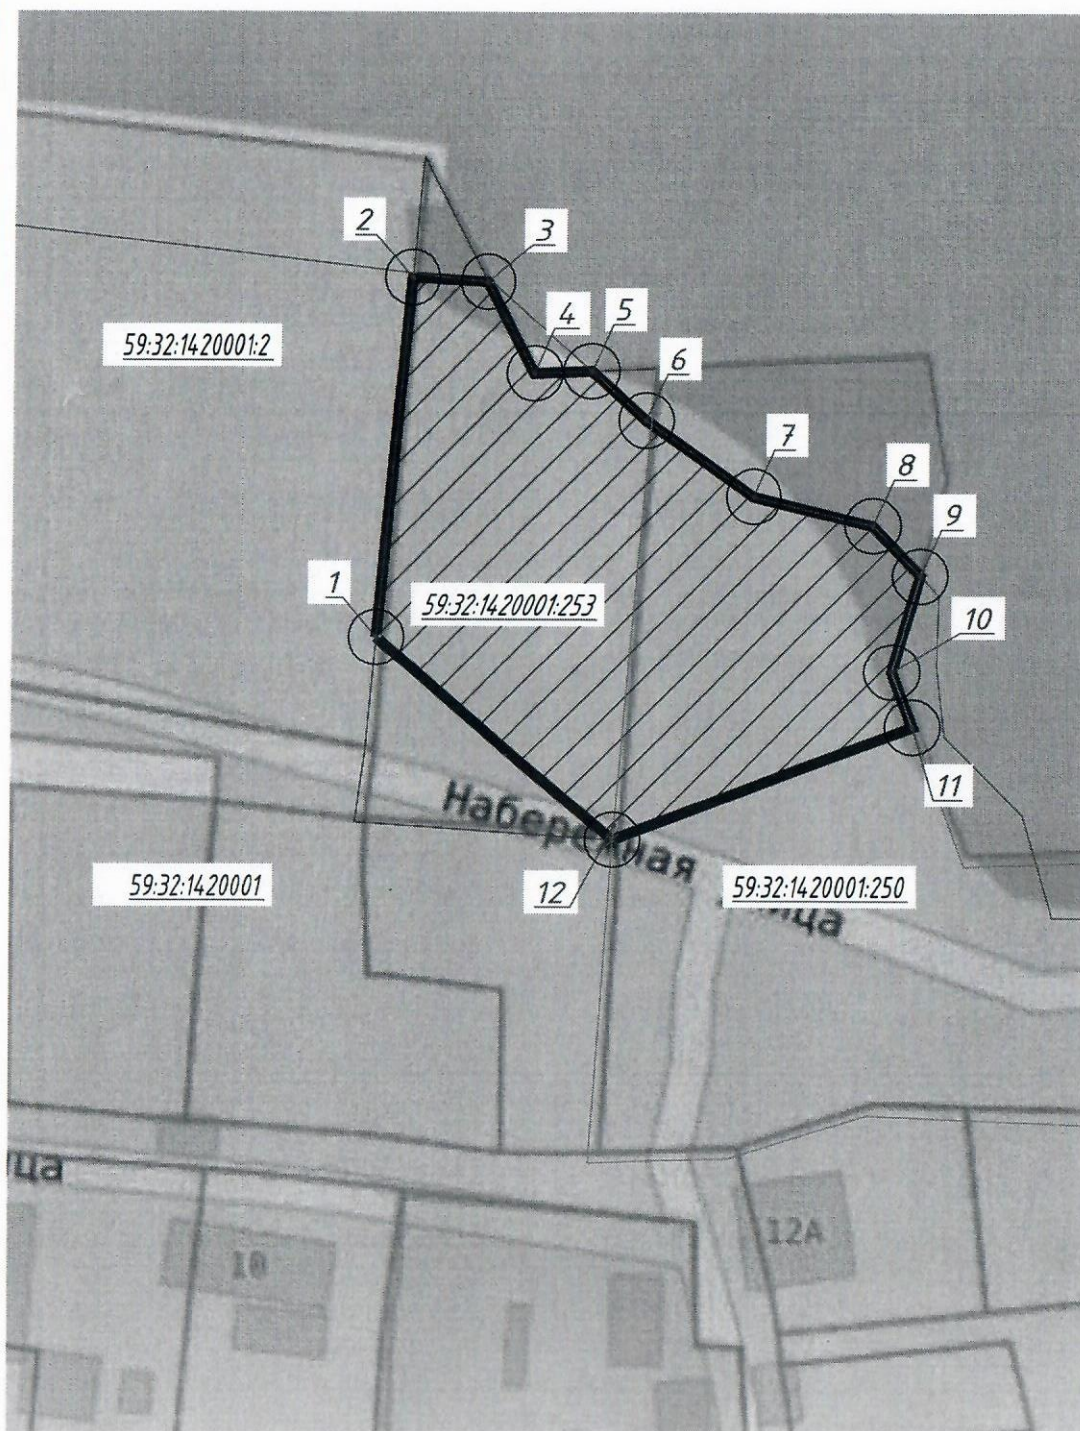

Объект: Подъездная дорога

Местоположение: Пермский край, Пермский район, Култаевское с/п. д. Пищальниково
(согласно сведениям Единого государственного реестра недвижимости)

Площадь земель или части земельного участка, кв. м: 1578,28

Категория земель: Земли населенных пунктов

Вид разрешенного использования: Промышленные и складские предприятия V класса вредности

Катастр координат, м (система координат МСК-59)		
№ точки границы	X	Y
1	509844.2066	2209835.4118
2	509877.7453	2209838.5587
3	509877.3403	2209845.6979
4	509868.8500	2209851.500
5	509869.0538	2209855.3831
6	509864.4600	2209860.5000
7	509857.4200	2209870.6800
8	509854.7200	2209881.8400
9	509850.0319	2209886.2270
10	509841.0500	2209883.6600
11	509835.9106	2209885.5739
12	509825.3199	2209857.5800

Описание границ смежных землепользователей:

от 1 точки до 2 точки - граница с земельным участком кад. номер 59:32:1420001:2;
от 2 точки до 3 точки - граница в пределах земельного участка кад. номер 59:32:1420001:253;
от 3 точки до 4 точки - земли неразграниченной государственной собственности;
от 4 точки до 5 точки - земли неразграниченной государственной собственности;
от 5 точки до 6 точки - земли неразграниченной государственной собственности;
от 6 точки до 7 точки - земли неразграниченной государственной собственности;
от 7 точки до 8 точки - земли неразграниченной государственной собственности;
от 8 точки до 9 точки - земли неразграниченной государственной собственности;
от 9 точки до 10 точки - земли неразграниченной государственной собственности;
от 10 точки до 11 точки - земли неразграниченной государственной собственности;
от 11 точки до 12 точки - граница в пределах земельного участка кад. номер 59:32:1420001:250;
от 12 точки до 1 точки - граница в пределах земельного участка кад. номер 59:32:1420001:253;


Условные обозначения:

	Характерная точка границы земельного участка
	Граница земельного участка
	Номер кадастрового квартала
	Рассматриваемый участок

1:500
масштаб

Заявитель:

Генеральный директор ООО «СпецПроект»

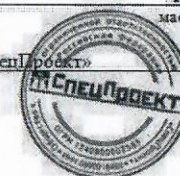

Стукалов Б.И.