



**КОМИТЕТ ИМУЩЕСТВЕННЫХ ОТНОШЕНИЙ
АДМИНИСТРАЦИИ ПЕРМСКОГО МУНИЦИПАЛЬНОГО ОКРУГА**

РЕШЕНИЕ

о размещении объектов № 821

Пермский край
Пермский муниципальный округ

28.03.2025

Комитет имущественных отношений администрации Пермского муниципального округа разрешает ООО «Линии Связи» (ИНН 5905033509, ОГРН 1155958087230, юридический адрес: 614107, Пермский край, г. Пермь, ул. Лебедева, д. 9, офис 306)

размещение объекта «Линейно кабельные сооружения связи и иные сооружения связи для которых не требуется разрешения на строительство»

на землях государственная собственность на которые не разграничена.

на срок бессрочно

Местоположение: Пермский край, м.о. Пермский, деревня Гамы.

Приложение: схема предполагаемых к использованию земель или части земельного участка.

Особые условия использования:

- 1) При условии получения разрешения на производство земляных работ.
- 2) В соответствии с абз. 2 п. 8.2. Положения о порядке и условиях размещения объектов на землях или земельных участках, находящихся в государственной или муниципальной собственности, на территории Пермского края без предоставления земельных участков и установления сервитутов, публичного сервитута, утвержденного постановлением Правительства Пермского края от 22.07.2015 № 478-п, при прекращении действия решения о размещении объектов размещенные объекты демонтируются заявителем за счет собственных средств в срок не позднее 14 календарных дней с даты получения письма Комитета имущественных отношений администрации Пермского муниципального округа о прекращении действия решения о размещении объектов.

Заместитель председателя комитета

(подпись, печать)

М.В. Королева



Схема предполагаемых к использованию земель или части земельного участка

Объект: Линейно кабельные сооружения и иные сооружения связи для которых не требуется разрешение на строительство.

Местоположение: Пермский край, муниципальный округ Пермский, деревня Гамы

Площадь земельного участка: 400 кв.м.

Категория земель: Земли населенных пунктов

Вид разрешенного использования: Отсутствует

Обозначение характерных точек границы	Координаты	
	X	Y
н1	519180,66	2205522,01
н2	519200,66	2205522,01
н3	519200,66	2205542,01
н4	519180,66	2205542,01

Система координат МСК-59 Площадь 400 кв.м.


Условные обозначения:

- - Граница земельного участка, включенная в ЕГРН
- - Проектируемая граница земельного участка
- - Граница проходящей охранный зоны
- - Граница территориальной зоны

59:32:1960001 – Номер кадастрового квартала

:5679 – Кадастровый номер земельного участка


н2 – Обозначение новой характерной точки

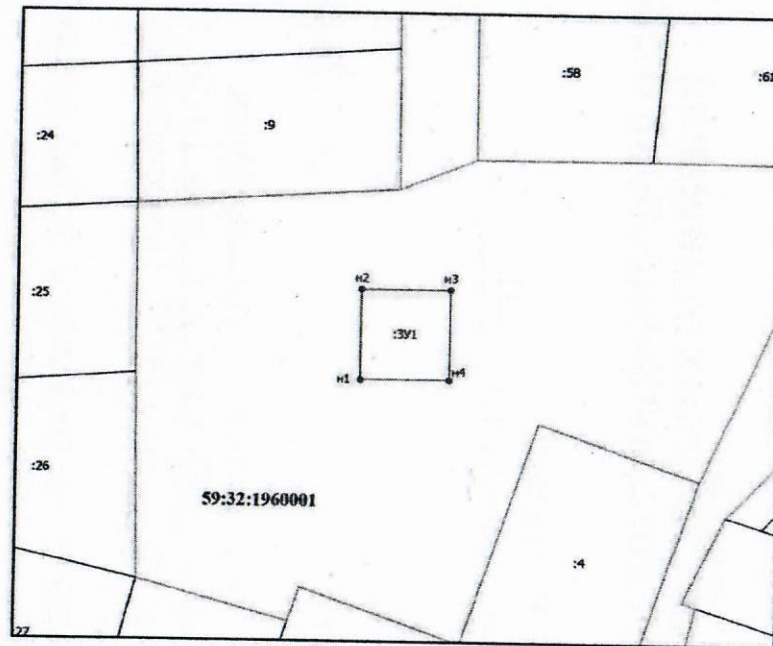

Масштаб 1:1000

Описание границ смежных землепользователей	
Обозначение характерной точки	Кадастровый номер смежного участка
н1-н2-н3-н4-н1	Земли общего пользования

Заявитель

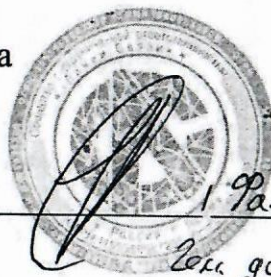

Раершин Н.Н.
Ген. дир. ООО «Вилла Свеза»