



**КОМИТЕТ ИМУЩЕСТВЕННЫХ ОТНОШЕНИЙ
АДМИНИСТРАЦИИ ПЕРМСКОГО МУНИЦИПАЛЬНОГО ОКРУГА**

РЕШЕНИЕ
о размещении объектов № 866

Пермский край
Пермский муниципальный округ

04.04.2025

Комитет имущественных отношений администрации Пермского муниципального округа разрешает Вашкевич Марине Михайловне (почтовый адрес: Пермский край, г. Пермь, ул. Старцева, д. 5, кв. 27) размещение объекта «Проезды, в том числе вдольтрассовые, и подъездные дороги, для размещения которых не требуется разрешения на строительство» на землях государственная собственность на которые не разграничена на срок 1 год с 04.04.2025 г. по 03.04.2026 г.
Местоположение: Российская Федерация, Пермский край, Пермский м.о., д. Буланки, ул. Центральная.

Приложение: схема предполагаемых к использованию земель или части земельного участка.

Особые условия использования:

1. Без права возведения объектов капитального строительства, без права регистрации объектов капитального строительства, без права возведения ограждения, с правом свободного доступа неограниченного круга лиц.

2. В соответствии с абз. 2 п. 8.2. Положения о порядке и условиях размещения объектов на землях или земельных участках, находящихся в государственной или муниципальной собственности, на территории Пермского края без предоставления земельных участков и установления сервитутов, публичного сервитута, утвержденного постановлением Правительства Пермского края от 22.07.2015 № 478-п, при прекращении действия решения о размещении объектов размещенные объекты демонтируются заявителем за счет собственных средств в срок не позднее 14 календарных дней с даты получения письма Комитета имущественных отношений администрации Пермского муниципального округа о прекращении действия решения о размещении объектов.

Заместитель председателя комитета


(подпись, печать)

М.В. Королева



Схема предполагаемых к использованию земель или части земельного участка


Объект : Проезды, в том числе вдольтрассовые, и подъездные дороги, для размещения которых не требуется разрешения на строительство.

Местоположение: Российская Федерация, Пермский край, Пермский район, Сызвенское с/п, д. Буланки, ул. Центральная

Площадь земельного участка 361 кв. м

Категория земель: Земли населенных пунктов

Система координат: МСК -59

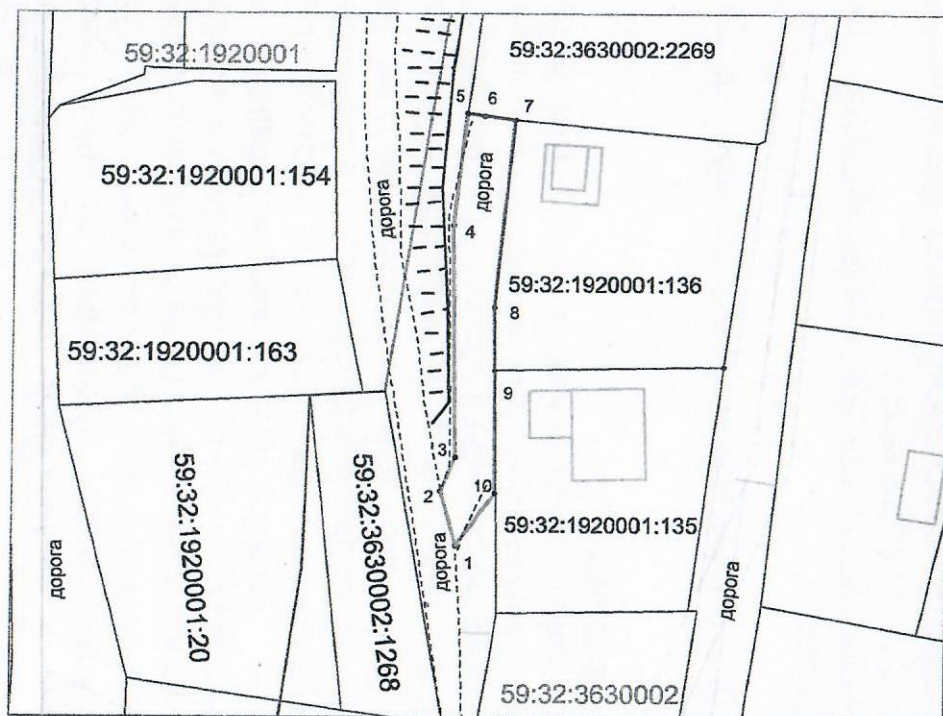

Масштаб 1:500

Условные обозначения.

- граница предполагаемых к использованию земель, земельного участка или части земельного участка
- граница земельного участка, сведения о котором внесены в ГКН

59:32:4070004 кадастровый номер квартала

59:32:4070004:1344 кадастровый номер земельного участка



перепад высот

Заявитель : *Василь Васильевич М.М.*
(подпись, расшифровка подписи)

Описание границ смежных землепользователей:

от точки 5 до точки 7 КН 59:32:3630002:2269

от точки 7 до точки 9 КН 59:32:1920001:136

от точки 9 до точки 10 КН 59:32:1920001:135

от точки 10 до точки 5 земли Сызвенского с/п

Обозначение характерных точек границ	Координаты, м	
	X	Y
1	2	3
1	516297,56	2262873,61
2	516305,27	2262871,37
3	516310,00	2262873,48
4	516342,56	2262872,82
5	516358,20	2262874,55
6	516357,94	2262877,04
7	516357,27	2262881,33
8	516331,17	2262878,77
9	516322,27	2262878,98
10	516304,98	2262879,08
1	516297,56	2262873,61