


СХЕМА РАСПОЛОЖЕНИЯ ГРАНИЦ ПУБЛИЧНОГО СЕРВИТУТА

Объект: «Капитальный ремонт трубопроводов ЦДНГ-10»
Местоположение: Пермский край, Пермский район, Кукуштанское с/пос., севернее с.Платошино
Категория земель: Земли сельскохозяйственного назначения
Площадь земель/части земельного участка: 3544 кв.м.

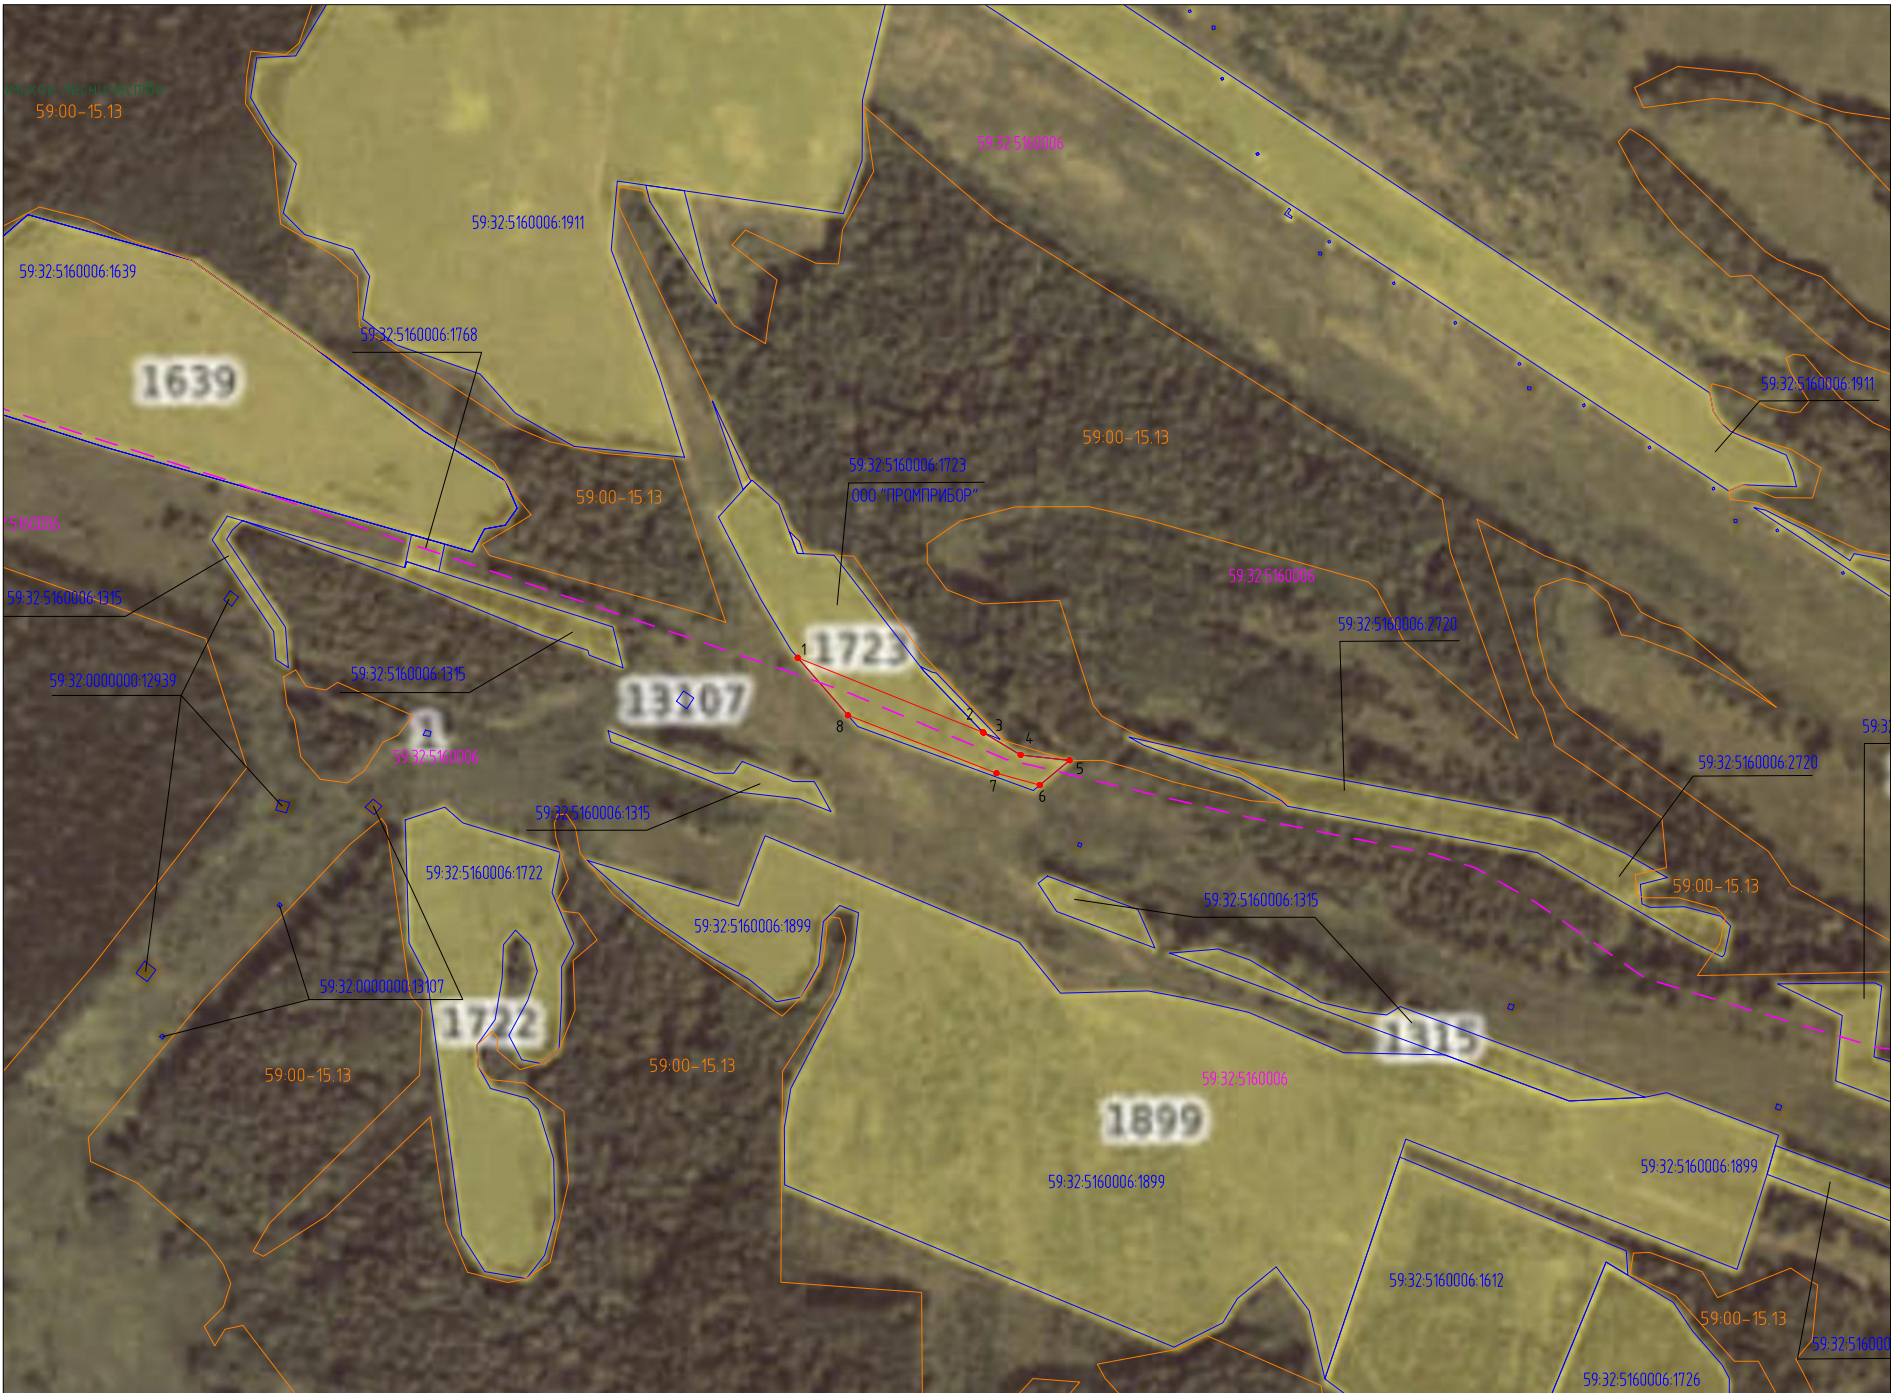

1 : 5 000

Условные обозначения:

- граница сервитута
- граница кадастрового квартала
- обозначение кадастрового квартала
- граница земельного участка по сведениям ЕГРН
- кадастровый номер земельного участка
- обозначение зоны с ОУИТ по сведениям ЕГРН
- граница зоны с ОУИТ по сведениям ЕГРН
- проектное местоположение инженерного сооружения

Каталог координат (система координат МСК-59)				
Обозначение характерных точек	Координаты		Метод определения координат и средняя квадратическая погрешность положения	Площадь, кв.м.
	X	Y		
1	478439,38	2250006,19	Метод спутниковых геодезических измерений (определений), 0,1	3544
2	478389,75	2250129,79		
3	478389,33	2250130,19		
4	478374,44	2250155,00		
5	478370,93	2250187,63		
6	478354,37	2250167,76		
7	478362,32	2250138,87		
8	478400,95	2250039,74		
1	478439,38	2250006,19		