



Администрация Пермского муниципального округа Пермского края
Комитет имущественных отношений

РАСПОРЯЖЕНИЕ

19.05.2025

№ 1458

**О внесении изменений в
распоряжение комитета
имущественных отношений
администрации Пермского
муниципального округа
Пермского края от 25.03.2025
№ 943 «Об установлении
публичного сервитута на часть
земельных участков»**

В соответствии со ст. 23, гл. V.7 Земельного кодекса Российской Федерации, Федеральным законом от 25.10.2001 № 137-ФЗ «О введении в действие Земельного кодекса Российской Федерации», пп. 3.2.5 п. 3.2 разд. 3 Положения о комитете имущественных отношений администрации Пермского муниципального округа, утвержденного решением Думы Пермского муниципального округа Пермского края от 29.11.2022 № 48, на основании ходатайства публичного акционерного общества «Россети Урал» (ИНН 6671163413, ОГРН 1056604000970) (далее - ПАО «Россети Урал») от 24.04.2025 № 5226:

1. Внести в распоряжение комитета имущественных отношений администрации Пермского муниципального округа Пермского края от 25.03.2025 № 943 «Об установлении публичного сервитута на часть земельных участков» (далее – Распоряжение) следующие изменения:

1.1. пункт 1 Распоряжения изложить в следующей редакции:

«1. Установить в интересах ПАО «Россети Урал» публичный сервитут общей площадью 31060 кв.м на часть земельных участков, согласно приложению № 1 к настоящему распоряжению.

Цель: эксплуатация объекта электросетевого хозяйства «ВЛ-10КВ СЕЛЬХОЗИНСТИТУТ, ВЛ- 10КВ СЕЛЬХОЗИНСТИТУТ отпайка к КТП-6766, ВЛ-10кВ Сафроны ПС Сафроны отпайка к КТП-6766, КЛ-10кВ СХИ ПС Владимирская, КЛ-10 КВ Ф.БРОДЫ ОТ ПС САФРОНЫ, ВЛ-10 КВ Ф.БРОДЫ С ПС САФРОНЫ».

Срок: 49 лет.»;

1.2. приложение № 1 к Распоряжению изложить в новой редакции, согласно

приложению 1 к настоящему распоряжению;

1.3. приложение № 2 к Распоряжению изложить в новой редакции, согласно приложению 2 к настоящему распоряжению;

1.4 приложение № 3 к Распоряжению оставить без изменений;

1.5 приложение № 4 к Распоряжению изложить в новой редакции, согласно приложению 3 к настоящему распоряжению;

2. Комитету имущественных отношений администрации Пермского муниципального округа в течение 5 рабочих дней со дня подписания настоящего распоряжения:

2.1. направить настоящее распоряжение в Управление Федеральной службы государственной регистрации, кадастра и картографии по Пермскому краю;

2.2. направить настоящее распоряжение в ПАО «Россети Урал»;

2.3. разместить настоящее распоряжение на официальном сайте Пермского муниципального округа в информационно-телекоммуникационной сети «Интернет» (www.permokrug.ru).

3. ПАО «Россети Урал» привести земельные участки в состояние пригодное для использования в соответствии с разрешенным использованием в срок не позднее 3 (трех) месяцев после завершения строительства инженерного сооружения, для размещения которого был установлен публичный сервитут.

4. Настоящее распоряжение вступает в силу со дня его подписания.

5. Контроль исполнения распоряжения возложить на заместителя председателя комитета М.В. Королеву.

Председатель комитета



Е.А. Демидова

Приложение № 1
к распоряжению
комитета имущественных
отношений администрации
Пермского муниципального округа
от 19.05.2025 № 1458

ПЕРЕЧЕНЬ ЗЕМЕЛЬНЫХ УЧАСТКОВ

Эксплуатация объекта электросетевого хозяйства «ВЛ-10КВ СЕЛЬХОЗИНСТИТУТ,
ВЛ- 10КВ СЕЛЬХОЗИНСТИТУТ отпайка к КТП-6766, ВЛ-10кВ Сафроны ПС
Сафроны отпайка к КТП-6766, КЛ-10кВ СХИ ПС Владимирская, КЛ-10 КВ
Ф.БРОДЫ ОТ ПС САФРОНЫ, ВЛ-10 КВ Ф.БРОДЫ С ПС САФРОНЫ».


№ п/п	Кадастровый номер земельного участка	Адрес земельного участка	Площадь обременения, кв. м
1	59:32:3480001:4575	Пермский край, муниципальный округ Пермский, деревня Большая Мось, улица Раздольная, з/у 3	105
2	59:32:3480001:5392	Пермский край, Пермский муниципальный округ, д. Мартьяново	2684
3	59:32:0000000:6599 (входящий в состав ЕЗП 59:32:0000000:5)	Пермский край, Пермский район	3784
4	59:32:3480001:4382	Пермский край, муниципальный округ Пермский, деревня Мартьяново	10489
5	59:32:0000000:12612	Пермский край, Пермский район	130
6	59:32:0000000:13640	Пермский край, р-н Пермский	1779
7	59:32:5410001:71	Пермский край, муниципальный округ Пермский, деревня Мартьяново, улица Жемчужная, з/у 29	197
8	59:32:5410001:70	Пермский край, муниципальный округ Пермский, деревня Мартьяново, улица Жемчужная, з/у 27	83
9	59:32:5410001:68	Пермский край, муниципальный округ Пермский, деревня Мартьяново, улица Жемчужная, з/у 23	89
10	59:32:5410001:66	Пермский край, муниципальный округ Пермский, деревня Мартьяново, улица Жемчужная, з/у 19	83
11	59:32:5410001:490	Пермский край, Пермский муниципальный округ, деревня Мартьяново	5340
12	59:32:5410001:487	Пермский край, Пермский муниципальный округ, д. Мартьяново	576
13	59:32:5410001:46	Пермский край, муниципальный округ Пермский, деревня Мартьяново, улица Лунная, з/у 17	42
14	59:32:5410001:45	Пермский край, муниципальный округ Пермский, деревня Мартьяново, улица Лунная, з/у 19	67
15	59:32:5410001:44	Пермский край, муниципальный округ Пермский, деревня Мартьяново, улица Лунная, з/у 21	83
16	59:32:5410001:411	Пермский край, муниципальный округ Пермский, деревня Мартьяново, улица Жемчужная, з/у 21	47
17	59:32:5410001:410	Пермский край, муниципальный округ Пермский, деревня Мартьяново, улица Жемчужная, з/у 21а	45

18	59:32:5410001:384	Пермский край, Пермский р-н	121
19	59:32:5410001:345	Пермский край, муниципальный округ Пермский, деревня Мартьяново, улица Жемчужная, з/у 25а	46
20	59:32:5410001:344	Пермский край, муниципальный округ Пермский, деревня Мартьяново, улица Жемчужная, з/у 25	41
21	59:32:5410001:290	Пермский край, муниципальный округ Пермский, деревня Мартьяново, улица Новая, з/у 25	154
22	59:32:5410001:289	Пермский край, муниципальный округ Пермский, деревня Мартьяново, улица Новая, з/у 23	69
23	59:32:5410001:287	Пермский край, муниципальный округ Пермский, деревня Мартьяново, улица Лунная, з/у 23	71
24	59:32:5410001:142	Пермский край, Пермский район, Фроловское сельское поселение, д. Мартьяново	85
25	59:32:5410001:141	Пермский край, Пермский район, Фроловское сельское поселение	1036
26	59:32:5410001:132	Пермский край, муниципальный округ Пермский, деревня Мартьяново, улица Новая, земельный участок 21	61
27	59:32:3480001:4052	Пермский край, р-н Пермский, с.п. Фроловское, д. Большая Мось, ул. Раздольная, з/у 1	1
28	59:32:3480001:3989	Пермский край, м.р-н Пермский, с.п. Фроловское, д. Мартьяново, ул. Лучникова, з/у 10а	33
29	59:32:3480001:3988	Пермский край, м.р-н Пермский, с.п. Фроловское, д. Мартьяново, ул. Лучникова, з/у 10	33
30	59:32:3480001:3850	Пермский край, м.р-н Пермский, с.п. Фроловское, д. Большая Мось, ул. Раздольная, з/у 1а	36
31	59:32:3480001:3601	Пермский край, Пермский район, д. Мартьяново	38
32	59:32:3480001:3546	Пермский край, м.о. Пермский, д. Большая Мось, ул. Строителей, з/у 2а	67
33	59:32:3480001:1761	Пермский край, Пермский район, Фроловское с/п, д. Мартьяново	29
34	59:32:3480001:1754	Пермский край, Пермский район, Фроловское сельское поселение, д. Мартьяново, ул. Восточная, д.15	118
35	59:32:3480001:1753	Пермский край, Пермский район, Фроловское с/п, д. Мартьяново	151
36	59:32:3480001:1555	Пермский край, Пермский район, Фроловское с/п, д. Мартьяново	74
37	59:32:3480001:1554	Пермский край, Пермский район, Фроловское с/п, д. Мартьяново	75
38	59:32:3480001:1553	Пермский край, Пермский район, Фроловское с/п, д. Мартьяново	76
39	59:32:3480001:1552	Пермский край, Пермский район, Фроловское сельское поселение, д. Мартьяново, ул. Лучникова, д. 18	81
40	59:32:3480001:1551	Пермский край, м.р-н Пермский, с.п. Фроловское, д. Мартьяново, ул. Лучникова, з/у 16	65

41	59:32:3480001:1545	Пермский край, м.р-н Пермский, с.п. Фроловское, д Мартяново, ул Уральская, з/у 24	34
42	59:32:3480001:1534	Пермский край, Пермский район, Фроловское с/п, д. Мартяново	34
43	59:32:3480001:1478	Пермский край, Пермский район, Фроловское с/п, д. Мартяново	65
44	59:32:3480001:1477	Пермский край, Пермский район, Фроловское с/п, д. Мартяново	68
45	59:32:3480001:1475	Пермский край, Пермский район, Фроловское с/п, д. Мартяново	66
46	59:32:3480001:1474	Пермский край, м.р-н Пермский, с.п. Фроловское, д. Мартяново, ул. Лучникова, з/у 6	66
47	59:32:3480001:1473	Пермский край, Пермский район, Фроловское с/п, д. Мартяново	67
48	59:32:3480001:1472	Пермский край, Пермский район, Фроловское с/п, д. Мартяново	65
49	59:32:3480001:1428	Пермский край, Пермский район, Фроловское с/п, д. Мартяново	1
50	59:32:3480001:1412	Пермский край, Пермский район, Фроловское с/п, д. Мартяново	141
51	59:32:3480001:1411	Пермский край, Пермский район, Фроловское с/п, д. Мартяново	101
52	59:32:3480001:1410	Пермский край, Пермский район, Фроловское с/п, д. Мартяново	68
53	59:32:3480001:1407	Пермский край, Пермский район, Фроловское с/п, д. Мартяново	79
54	59:32:3480001:1401	Пермский край, Пермский район, Фроловское с/п, д. Мартяново	135
55	59:32:3480001:1396	Пермский край, Пермский район, Фроловское с/п, д. Мартяново	41
56	59:32:3480001:1288	Пермский край, Пермский район, Фроловское с/п, д. Мартяново	75
57	59:32:3480001:1287	Пермский край, Пермский район, Фроловское с/п, д. Мартяново	57
58	59:32:3480001:1279	Пермский край, Пермский район, Фроловское сельское поселение, д. Мартяново, ул. Загородная, д. 25	154
59	59:32:3480001:1265	Пермский край, Пермский район, Фроловское сельское поселение, д. Мартяново, ул. Тихая, д. 2	32
60	59:32:3480001	Пермский край, Пермский район	1512
61	59:32:3480001:5342	Пермский край, муниципальный район Пермский, Фроловское сельское поселение	21
62	59:32:5410001:508	Пермский край, муниципальный округ Пермский, деревня Мартяново, улица Жемчужная	41
63	59:32:5410001:507	Пермский край, Пермский муниципальный округ, д. Мартяново	576

Приложение № 2
к распоряжению
комитета имущественных
отношений администрации
Пермского муниципального округа
от 19.05.2025 № 1458

СХЕМА РАСПОЛОЖЕНИЯ ГРАНИЦ ПУБЛИЧНОГО СЕРВИТУТА

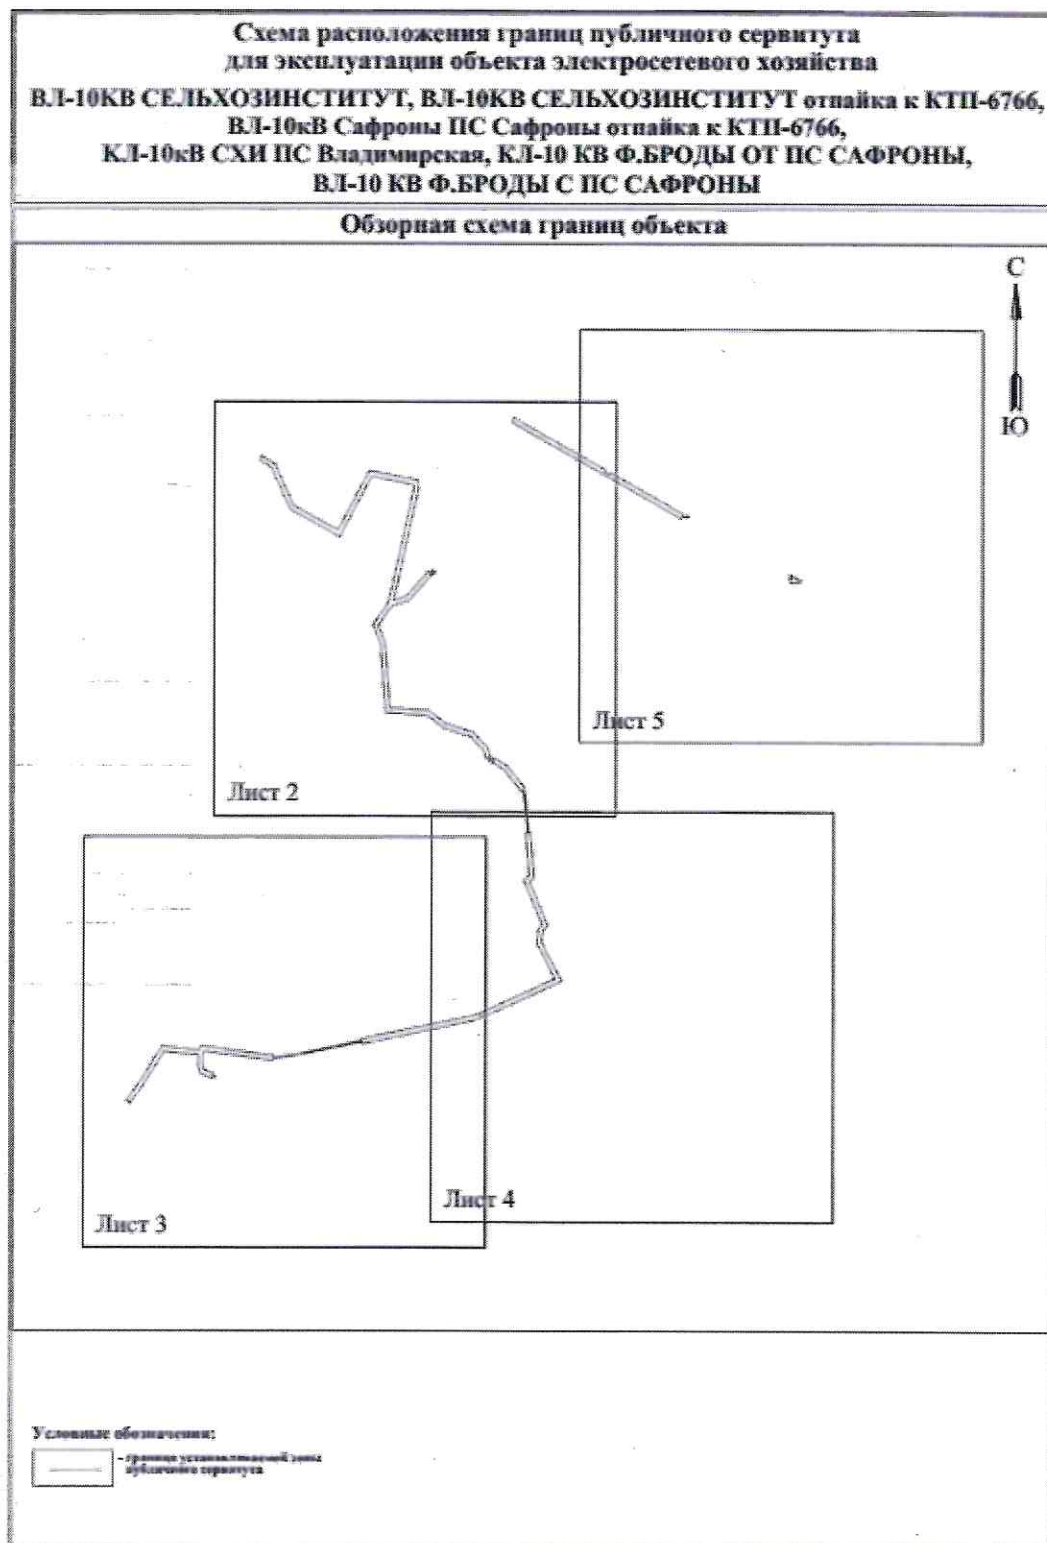

**Схема расположения границ публичного сервитута
для эксплуатации объекта электросетевого хозяйства
ВЛ-10кВ СЕЛЬХОЗИНСТИТУТ, ВЛ-10кВ СЕЛЬХОЗИНСТИТУТ отпайка к КТП-6766,
ВЛ-10кВ Сафроны ПС Сафроны отпайка к КТП-6766,
КЛ-10кВ СХИ ПС Владимирская, КЛ-10 кВ Ф.БРОДЫ ОТ ПС САФРОНЫ,
ВЛ-10 кВ Ф.БРОДЫ С ПС САФРОНЫ**



Используемые условные знаки и обозначения:


	- обозначение характерной точки границы устанавливаемого публичного сервитута
	- границы земельных участков, попадающих в зону публичного сервитута
	- граница кадастрового квартала
	- номер кадастрового квартала

Масштаб 1:3000

Лист 2 из 5

	- наименование населенного пункта
	- ось линии, контур объекта
	- кадастровый номер земельного участка
	- граница устанавливаемого публичного сервитута

**Схема расположения границ публичного сервитута
для эксплуатации объекта электросетевого хозяйства
ВЛ-10кВ СЕЛЬХОЗИНСТИТУТ, ВЛ-10кВ СЕЛЬХОЗИНСТИТУТ отпайка к КТП-6766,
ВЛ-10кВ Сафроны ПС Сафроны отпайка к КТП-6766,
КЛ-10кВ СХИ ПС Владимирская, КЛ-10 КВ Ф.БРОДЫ ОТ ПС САФРОНЫ,
ВЛ-10 КВ Ф.БРОДЫ С ПС САФРОНЫ**

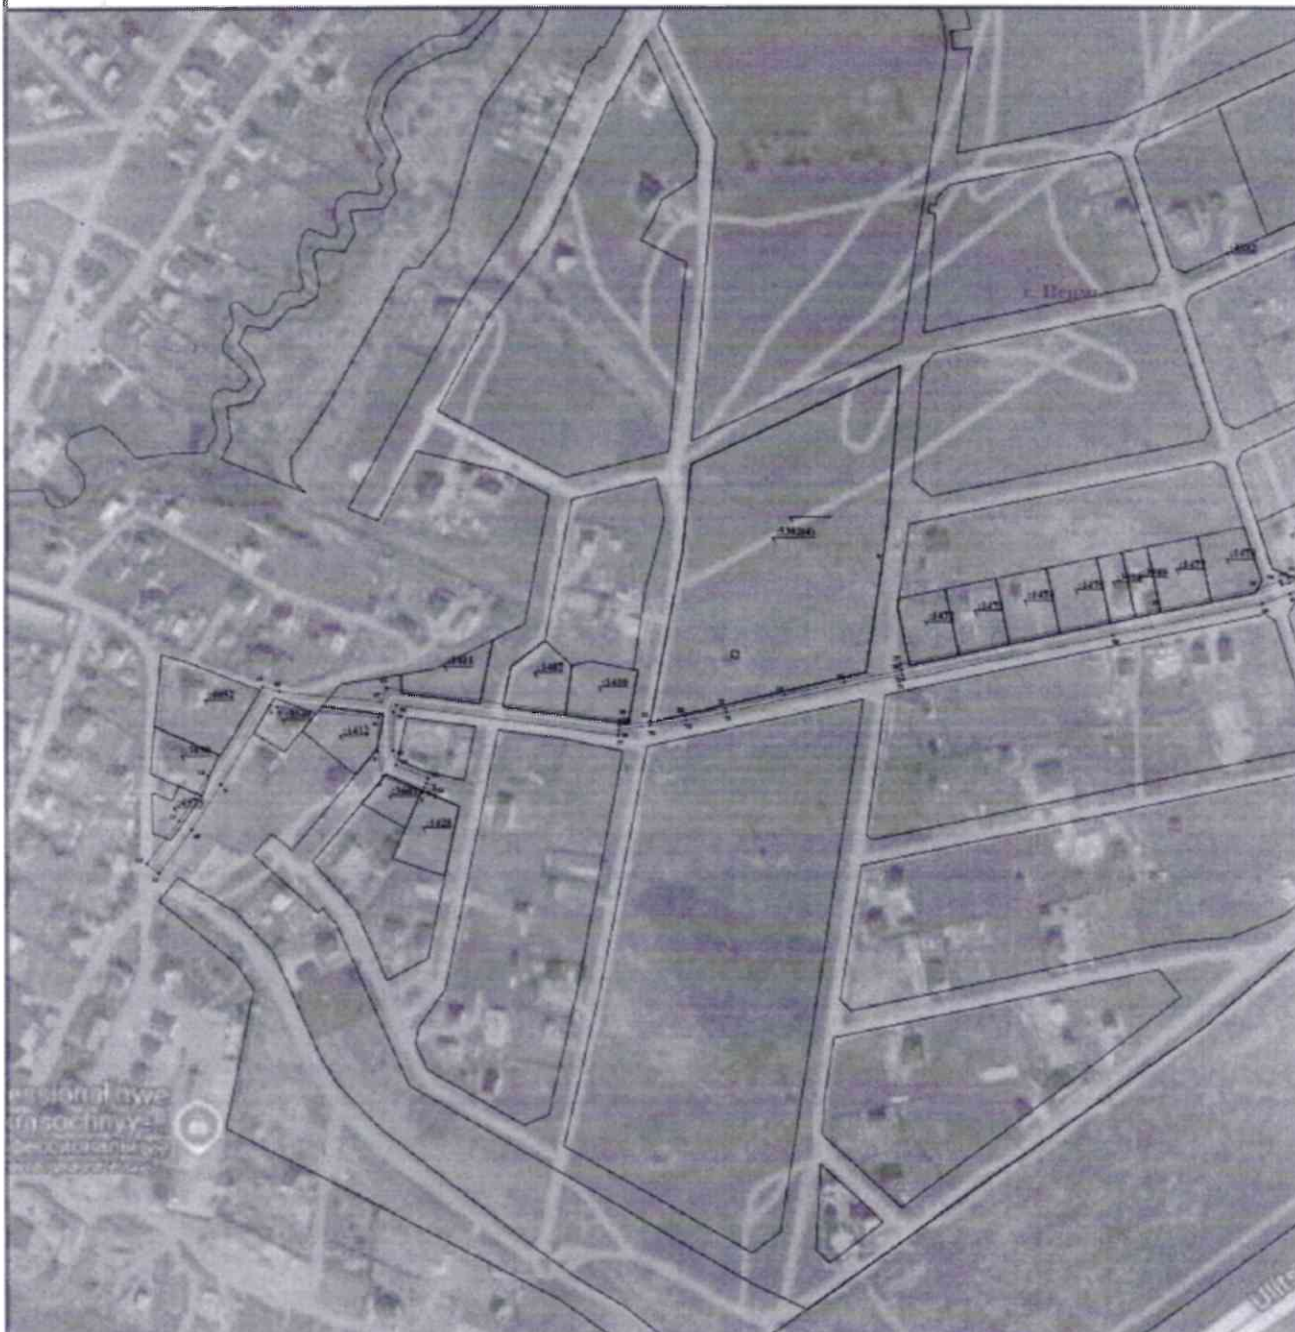

Используемые условные знаки и обозначения:

	1	- обозначение характерной точки границы устанавливаемого публичного сервитута
		- границы земельных участков, попадающих в зону публичного сервитута
		- граница кадастрового квартала
		- номер кадастрового квартала

Масштаб 1:3000

Лист 3 из 5

	г. Пермь	- наименование населенного пункта
		- ось линии, контур объекта
	:123	- кадастровый номер земельного участка
		- граница устанавливаемого публичного сервитута

**Схема расположения границ публичного сервитута
для эксплуатации объекта электросетевого хозяйства
ВЛ-10кВ СЕЛЬХОЗИНСТИТУТ, ВЛ-10кВ СЕЛЬХОЗИНСТИТУТ отпайка к КТП-6766,
ВЛ-10кВ Сафроны ПС Сафроны отпайка к КТП-6766,
КЛ-10кВ СХИ ПС Владимирская, КЛ-10 кВ Ф.БРОДЫ ОТ ПС САФРОНЫ,
ВЛ-10 кВ Ф.БРОДЫ С ПС САФРОНЫ**



Используемые условные знаки и обозначения:

	- обозначение характерной точки границы устанавливаемого публичного сервитута
	- границы земельных участков, попадающих в зону публичного сервитута
	- граница кадастрового квартала
	- номер кадастрового квартала

Масштаб 1:3000

Лист 4 из 5

	- наименование населенного пункта
	- ось линии, контур объекта
	- кадастровый номер земельного участка
	- граница устанавливаемого публичного сервитута

**Схема расположения границ публичного сервитута
для эксплуатации объекта электросетевого хозяйства
ВЛ-10кВ СЕЛЬХОЗИНСТИТУТ, ВЛ-10кВ СЕЛЬХОЗИНСТИТУТ отпайка к КТП-6766,
ВЛ-10кВ Сафроны ПС Сафроны отпайка к КТП-6766,
КЛ-10кВ СХИ ПС Владимирская, КЛ-10 кВ Ф.БРОДЫ ОТ ПС САФРОНЫ,
ВЛ-10 кВ Ф.БРОДЫ С ПС САФРОНЫ**



Используемые условные знаки и обозначения:

	• 1	- обозначение характерной точки границы устанавливаемого публичного сервитута
		- границы земельных участков, попадающих в зону публичного сервитута
		- граница кадастрового квартала
	39:12:0700001	- номер кадастрового квартала

Масштаб 1:3000

Лист 5 из 5

	г. Пермь	- наименование населенного пункта
		- ось линии, контур объекта
	:123	- кадастровый номер земельного участка
		- граница устанавливаемого публичного сервитута

**Расчет платы
за публичный сервитут**

Плата за публичный сервитут рассчитана в соответствии с п. 4 ст. 39.46 Земельного кодекса Российской Федерации на часть земельных участков:

1. с кадастровым номером **59:32:3480001:4382:**

- Площадь земельного участка – 191331 кв.м.
- Площадь земельного участка, обремененного сервитутом – 10 498 кв.м.
- Кадастровая стоимость земельного участка – 34 439,58 руб.
- Кадастровая стоимость земельного участка за кв.м. – 0,18 руб/кв.м.
- Срок публичного сервитута – 49 лет
- Стоимость платы за весь срок сервитута: $10498 * 0,18 * 49 * 0,01\% = 9,26$ руб.
- 0,1% от кадастровой стоимости: $10498 * 0,18 * 0,1\% = 1,89$ руб.
- **Итого размер платы за сервитут составляет: 9,26 руб.**

2. с кадастровым номером **59:32:0000000:12612:**

- Площадь земельного участка – 9833 кв.м.
- Площадь земельного участка, обремененного сервитутом – 130 кв.м.
- Кадастровая стоимость земельного участка – 142 283,51 руб.
- Кадастровая стоимость земельного участка за кв.м. – 14,47 руб/кв.м.
- Срок публичного сервитута – 49 лет
- Стоимость платы за весь срок сервитута: $130 * 14,47 * 49 * 0,01\% = 9,22$ руб.
- 0,1% от кадастровой стоимости: $130 * 14,47 * 0,1\% = 1,88$ руб.
- **Итого размер платы за сервитут составляет: 9,22 руб.**

3. с кадастровым номером **59:32:0000000:13640:**

- Площадь земельного участка – 74613 кв.м.
- Площадь земельного участка, обремененного сервитутом – 1779 кв.м.
- Кадастровая стоимость земельного участка – 2 997 204,21 руб.
- Кадастровая стоимость земельного участка за кв.м. – 40,17 руб/кв.м.
- Срок публичного сервитута – 49 лет
- Стоимость платы за весь срок сервитута: $1779 * 40,17 * 49 * 0,01\% = 350,17$ руб.
- 0,1% от кадастровой стоимости: $1779 * 40,17 * 0,1\% = 71,46$ руб.
- **Итого размер платы за сервитут составляет: 350,17 руб.**

4. с кадастровым номером **59:32:5410001:490:**

- Площадь земельного участка – 46173 кв.м.
- Площадь земельного участка, обремененного сервитутом – 5340 кв.м.

- Кадастровая стоимость земельного участка – 25 629 708,84 руб.
- Кадастровая стоимость земельного участка за кв.м. – 555,08 руб/кв.м.
- Срок публичного сервитута – 49 лет
- Стоимость платы за весь срок сервитута: $5340 \cdot 555,08 \cdot 49 \cdot 0,01\% = 14524,22$ руб.
- 0,1% от кадастровой стоимости: $5340 \cdot 555,08 \cdot 0,1\% = 2964,13$ руб.
- **Итого размер платы за сервитут составляет: 14524,22 руб.**

5. с кадастровым номером **59:32:5410001:487:**
- Площадь земельного участка – 20446 кв.м.
 - Площадь земельного участка, обремененного сервитутом – 576 кв.м.
 - Кадастровая стоимость земельного участка – 11 349 165,68 руб.
 - Кадастровая стоимость земельного участка за кв.м. – 555,08 руб/кв.м.
 - Срок публичного сервитута – 49 лет
 - Стоимость платы за весь срок сервитута: $576 \cdot 555,08 \cdot 49 \cdot 0,01\% = 1566,66$ руб.
 - 0,1% от кадастровой стоимости: $576 \cdot 555,08 \cdot 0,1\% = 319,73$ руб.
 - **Итого размер платы за сервитут составляет: 1566,66 руб.**

6. с кадастровым номером **59:32:5410001:142:**
- Площадь земельного участка – 86 кв.м.
 - Площадь земельного участка, обремененного сервитутом – 85 кв.м.
 - Кадастровая стоимость земельного участка – 43 926,22 руб.
 - Кадастровая стоимость земельного участка за кв.м. – 510,77 руб/кв.м.
 - Срок публичного сервитута – 49 лет
 - Стоимость платы за весь срок сервитута: $85 \cdot 510,77 \cdot 49 \cdot 0,01\% = 212,74$ руб.
 - 0,1% от кадастровой стоимости: $85 \cdot 510,77 \cdot 0,1\% = 43,42$ руб.
 - **Итого размер платы за сервитут составляет: 212,74 руб.**

7. с кадастровым номером **59:32:5410001:141:**
- Площадь земельного участка – 6160 кв.м.
 - Площадь земельного участка, обремененного сервитутом – 1037 кв.м.
 - Кадастровая стоимость земельного участка – 3 405 248,00 руб.
 - Кадастровая стоимость земельного участка за кв.м. – 552,80 руб/кв.м.
 - Срок публичного сервитута – 49 лет
 - Стоимость платы за весь срок сервитута: $1037 \cdot 552,80 \cdot 49 \cdot 0,01\% = 2 808,94$ руб.
 - 0,1% от кадастровой стоимости: $1037 \cdot 552,80 \cdot 0,1\% = 573,25$ руб.
 - **Итого размер платы за сервитут составляет: 2808,94 руб.**

8. с кадастровым номером **59:32:3480001:1534:**
- Площадь земельного участка – 11644 кв.м.
 - Площадь земельного участка, обремененного сервитутом – 35 кв.м.
 - Кадастровая стоимость земельного участка – 5 101 944,38 руб.
 - Кадастровая стоимость земельного участка за кв.м. – 438,16 руб/кв.м.
 - Срок публичного сервитута – 49 лет
 - Стоимость платы за весь срок сервитута: $35 \cdot 438,16 \cdot 49 \cdot 0,01\% = 75,14$ руб.

- 0,1% от кадастровой стоимости: $35 \cdot 438,16 \cdot 0,1\% = 15,33$ руб.
- **Итого размер платы за сервитут составляет: 75,14 руб.**

9. с кадастровым номером **59:32:3480001:1411:**

- Площадь земельного участка – 1274 кв.м.
- Площадь земельного участка, обремененного сервитутом – 101 кв.м.
- Кадастровая стоимость земельного участка – 840 583,62 руб.
- Кадастровая стоимость земельного участка за кв.м. – 659,80 руб/кв.м.
- Срок публичного сервитута – 49 лет
- Стоимость платы за весь срок сервитута: $101 \cdot 659,80 \cdot 49 \cdot 0,01\% = 326,54$ руб.

- 0,1% от кадастровой стоимости: $101 \cdot 659,80 \cdot 0,1\% = 66,64$ руб.
- **Итого размер платы за сервитут составляет: 326,54 руб.**

10. с кадастровым номером **59:32:3480001:5392:**

- Площадь земельного участка – 213 503 кв.м.
- Площадь земельного участка, обремененного сервитутом – 2685 кв.м.
- Кадастровая стоимость земельного участка – 38 430,54 руб.
- Кадастровая стоимость земельного участка за кв.м. – 0,18 руб/кв.м.
- Срок публичного сервитута – 49 лет
- Стоимость платы за весь срок сервитута: $2685 \cdot 0,18 \cdot 49 \cdot 0,01\% = 2,37$ руб.
- 0,1% от кадастровой стоимости: $2685 \cdot 0,18 \cdot 0,1\% = 0,48$ руб.
- **Итого размер платы за сервитут составляет: 2,37 руб.**

11. с кадастровым номером **59:32:3480001:4052:**

- Площадь земельного участка – 2703 кв.м.
- Площадь земельного участка, обремененного сервитутом – 1 кв.м.
- Кадастровая стоимость земельного участка – 1 323 169,49 руб.
- Кадастровая стоимость земельного участка за кв.м. – 489,52 руб/кв.м.
- Срок публичного сервитута – 49 лет
- Стоимость платы за весь срок сервитута: $1 \cdot 489,52 \cdot 49 \cdot 0,01\% = 2,40$ руб.
- 0,1% от кадастровой стоимости: $1 \cdot 489,52 \cdot 0,1\% = 0,48$ руб.
- **Итого размер платы за сервитут составляет: 2,40 руб.**

12. с кадастровым номером **59:32:5410001:507:**

- Площадь земельного участка – 20285 кв.м.
- Площадь земельного участка, обремененного сервитутом – 576 кв.м.
- Кадастровая стоимость земельного участка – 11 259 797,8 руб.
- Кадастровая стоимость земельного участка за кв.м. – 555,08 руб/кв.м.
- Срок публичного сервитута – 49 лет
- Стоимость платы за весь срок сервитута: $576 \cdot 555,08 \cdot 49 \cdot 0,01\% = 1566,66$ руб.

- 0,1% от кадастровой стоимости: $576 \cdot 555,08 \cdot 0,1\% = 319,73$ руб.
- **Итого размер платы за сервитут составляет: 1566,66 руб.**

13. в кадастровом квартале **59:32:3480001:**

- Площадь земельного участка, обремененного сервитутом – 1512 кв.м.

- Удельный показатель кадастровой стоимости – 278,62 руб/кв.м.
- Срок публичного сервитута – 49 лет
- Стоимость платы за весь срок сервитута: $1512 * 278,62 * 49 * 0,01\% = 2064,24$ руб.
- 0,1% от кадастровой стоимости: $1512 * 278,62 * 0,1\% = 421,27$ руб.
- **Итого размер платы за сервитут составляет: 2064,24 руб.**

Размер платы за весь срок сервитута – 23 518,56 рублей (Двадцать три тысячи пятьсот восемнадцать рублей 56 копеек), без учета НДС.

Платежные реквизиты
для внесения платы за публичный сервитут

ИНН 5948066481

КПП 594801001

Наименование получателя Управление Федерального казначейства по Пермскому краю (Комитет имущественных отношений администрации Пермского муниципального округа)

Казначейский счет 031006430000000015600

Единый казначейский счет 401028101453700000048

Отделение Пермь Банка России // УФК по Пермскому краю г. Пермь
БИК 015773997

ОКТМО 57546000

назначение платежа плата за публичный сервитут распоряжение от 19.05.2025
№ 1458

КБК 542 1 11 05 410 14 0000 120