



Администрация Пермского муниципального округа Пермского края
Комитет имущественных отношений

РАСПОРЯЖЕНИЕ

21.05.2025

№ 1469

Об установлении публичного сервитута на часть земельных участков

В соответствии со ст. 23, гл. V.7 Земельного кодекса Российской Федерации, Федеральным законом от 25.10.2001 № 137-ФЗ «О введении в действие Земельного кодекса Российской Федерации», пп. 3.2.5 п. 3.2 разд. 3 Положения о комитете имущественных отношений администрации Пермского муниципального округа, утвержденного решением Думы Пермского муниципального округа Пермского края от 29.11.2022 № 48, на основании ходатайства публичного акционерного общества «Россети Урал» (ИНН 6671163413, ОГРН 1056604000970) (далее - ПАО «Россети Урал») от 28.04.2025 № 5322:

1. Установить в интересах ПАО «Россети Урал» публичный сервитут площадью 1307 кв.м на часть земельных участков:

- с кадастровым номером 59:32:4070004:4250 (4 кв.м), расположенный по адресу: Пермский край, Пермский район, Култаевское с/п, д. Косотуриха;
- с кадастровым номером 59:32:4070004:221 (1303 кв.м), расположенный по адресу: Пермский край, р-н Пермский, с/пос. Култаевское, д. Косотуриха.

Цель: подключение (технологического присоединения) к сетям инженерно-технического обеспечения по объекту: «Строительство ВЛ 0,4 кВ с установкой ПУ для электроснабжения деревни Косотуриха (4500094394)».

Срок: 49 лет.

2. Утвердить границы публичного сервитута земельного участка, указанного в п. 1 настоящего распоряжения, согласно прилагаемой схеме расположения границ публичного сервитута.

3. Срок, в течение которого использование указанного в п. 1 настоящего распоряжения земельного участка в соответствии с их разрешенным использованием будет невозможно или существенно затруднено в связи с осуществлением сервитута – 3 (три) месяца.

4. Порядок установления зон с особыми условиями использования территорий и содержание ограничений прав на земельные участки в границах таких зон установлен Постановлением Правительства РФ от 24.02.2009 № 160 «О порядке установления охранных зон объектов электросетевого хозяйства

и особых условий использования земельных участков, расположенных в границах таких зон».

5. Плата за публичный сервитут в отношении земельных участков, находящихся в государственной или муниципальной собственности и не обремененных правами третьих лиц, устанавливается в размере 0,01 процента кадастровой стоимости такого земельного участка за каждый год использования этого земельного участка. При этом плата за публичный сервитут, установленный на три года и более, не может быть менее чем 0,1 процента кадастровой стоимости земельного участка, обремененного сервитутом, за весь срок сервитута.

Установить плату за весь срок действия публичного сервитута в отношении земельных участков, находящихся в государственной или муниципальной собственности и не обремененных правами третьих лиц, в размере 0,01 рублей согласно приложению № 3 к настоящему распоряжению.

Плата за публичный сервитут вносится ПАО «Россети Урал» единовременным платежом не позднее шести месяцев со дня принятия настоящего распоряжения.

Внесенная плата не подлежит возврату в случае досрочного прекращения публичного сервитута.

6. Комитету имущественных отношений администрации Пермского муниципального округа в течение 5 рабочих дней со дня подписания настоящего распоряжения:

6.1. направить настоящее распоряжение в Управление Федеральной службы государственной регистрации, кадастра и картографии по Пермскому краю;

6.2. направить настоящее распоряжение в ПАО «Россети Урал»;

6.3. разместить настоящее распоряжение на официальном сайте Пермского муниципального округа в информационно-телекоммуникационной сети «Интернет» (www.permokrug.ru).

7. ПАО «Россети Урал» привести земельные участки в состояние пригодное для использования в соответствии с разрешенным использованием в срок не позднее 3 (трех) месяцев после завершения строительства или эксплуатации инженерного сооружения, для размещения которого был установлен публичный сервитут.

8. Настоящее распоряжение вступает в силу со дня его подписания.

9. Контроль исполнения распоряжения возложить на заместителя председателя комитета М.В. Королеву.


Председатель комитета



Е.А. Демидова

Приложение № 1
к распоряжению
комитета имущественных
отношений администрации
Пермского муниципального округа
от 21.05.2025 № 1469

СХЕМА РАСПОЛОЖЕНИЯ ГРАНИЦ ПУБЛИЧНОГО СЕРВИТУТА
«Строительство ВЛ 0,4 кВ с установкой ПУ для электроснабжения деревни Косотуриха (4500094394)»

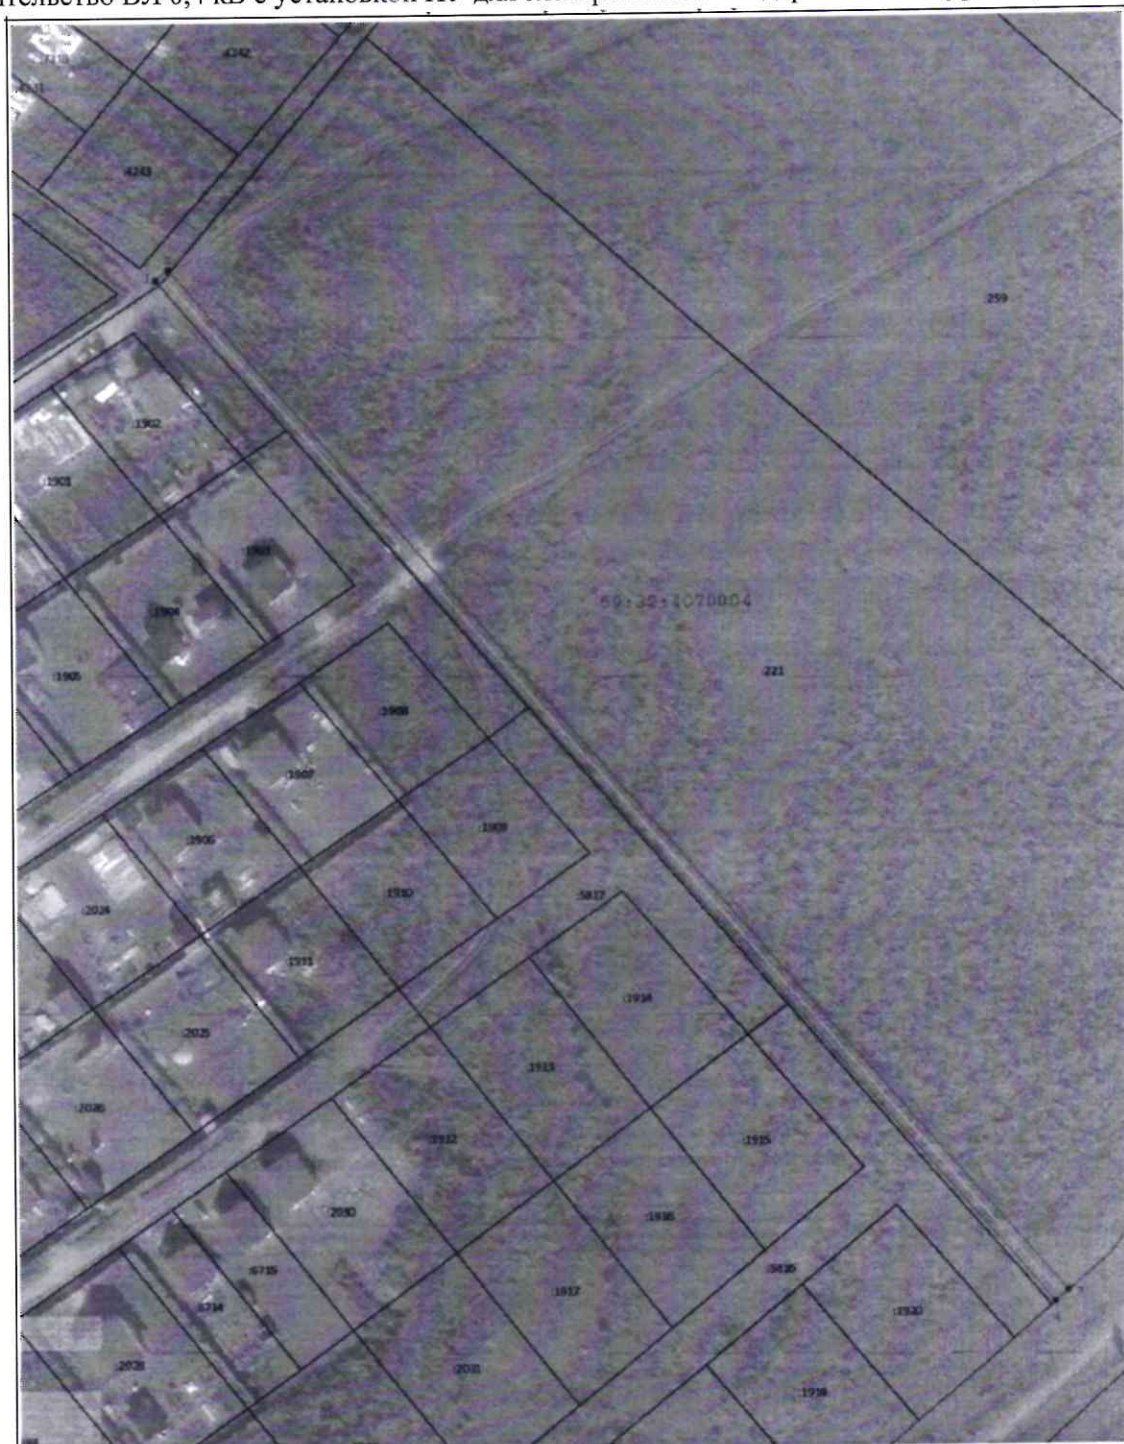

Масштаб 1:1 000

Используемые условные знаки и обозначения:

- - Характерная точка границы объекта
- 19:04:1730102 - Обозначение кадастрового квартала
- - Проектное местоположение инженерного сооружения
- - Граница кадастрового квартала

- 1206 - Надпись кадастрового номера земельного участка
- - Граница объекта
- - Существующая часть границы, имеющаяся в Едином государственном реестре недвижимости
- - Обозначение номеров характерных точек границы объекта

Приложение № 2
к распоряжению
комитета имущественных
отношений администрации
Пермского муниципального округа
от 21.05.2025 № 1469

ОПИСАНИЕ МЕСТОПОЛОЖЕНИЯ ГРАНИЦ ПУБЛИЧНОГО СЕРВИТУТА

Сведения о местоположении границ объекта					
1. Система координат МСК-59, зона 2					
2. Сведения о характерных точках границ объекта					
Обозначение характерных точек границ	Координаты, м		Метод определения координат характерной точки	Средняя квадратическая погрешность положения характерной точки (Мп), м	Описание обозначения точки на местности (при наличии)
	X	Y			
1	2	3	4	5	6
1	503 341,81	2 211 446,69	Метод спутниковых геодезических измерений (определений)	0,10	—
2	503 344,43	2 211 449,71	Метод спутниковых геодезических измерений (определений)	0,10	—
3	503 097,16	2 211 663,17	Метод спутниковых геодезических измерений (определений)	0,10	—
4	503 094,54	2 211 660,14	Метод спутниковых геодезических измерений (определений)	0,10	—
1	503 341,81	2 211 446,69	Метод спутниковых геодезических измерений (определений)	0,10	—
3. Сведения о характерных точках части (частей) границы объекта					
1	2	3	4	5	6
—	—	—	—	—	—

**Расчет платы
за публичный сервитут**

Плата за публичный сервитут рассчитана в соответствии с п. 4 ст. 39.46 Земельного кодекса Российской Федерации на часть земельного участка в кадастровом квартале **59:32:4070004:4250**

- Площадь земельного участка – 7048 кв.м.
- Площадь земельного участка, обремененного сервитутом – 4 кв.м.
- Кадастровая стоимость земельного участка – 1268,64 руб.
- Кадастровая стоимость земельного участка за кв.м. – 0,18 руб/кв.м.
- Срок публичного сервитута – 49 лет
- Стоимость платы за весь срок сервитута: $4 * 0,18 * 49 * 0,01\% = 0,01$ руб.
- 0,1% от кадастровой стоимости: $4 * 0,18 * 0,1\% = 0,00$ руб.
- Итого размер платы за сервитут составляет: 0,01 руб.

Размер платы за весь срок сервитута – 0,01 рублей (Ноль рублей 01 копейка), без учета НДС.

**Платежные реквизиты
для внесения платы за публичный сервитут**

ИНН 5948066481

КПП 594801001

Наименование получателя Управление Федерального казначейства по Пермскому краю (Комитет имущественных отношений администрации Пермского муниципального округа)

Казначейский счет 031006430000000015600

Единый казначейский счет 401028101453700000048

Отделение Пермь Банка России // **УФК по Пермскому краю г. Пермь**
БИК 015773997

ОКТМО 57546000

назначение платежа плата за публичный сервитут распоряжение от 21.05.2025 № 1469

КБК 542 1 11 05 410 14 0000 120

