



**КОМИТЕТ ИМУЩЕСТВЕННЫХ ОТНОШЕНИЙ  
АДМИНИСТРАЦИИ ПЕРМСКОГО МУНИЦИПАЛЬНОГО ОКРУГА**

**РЕШЕНИЕ**

о размещении объектов № 779

Пермский край  
Пермский муниципальный округ

21.03.2025

Комитет имущественных отношений администрации Пермского муниципального округа разрешает Акционерному обществу «Газпром газораспределение Пермь» (ИНН 5902183841, ОГРН 1025900512670, почтовый адрес: 614000, г. Пермь, ул. Петропавловская, 43)

размещение объекта «газопровод-ввод до границы земельного участка по адресу: Тракторная ул 21, Шилов д (газопровод давлением до 1,2 Мпа, для размещения которого не требуется разрешения на строительство)»

на землях государственная собственность на которые не разграничена.

на срок: для подземного способа размещения - 1 год  
для наземного способа размещения - бессрочно

Местоположение: Пермский край, Пермский м.о., д. Шилов.

Приложение: схема предполагаемых к использованию земель или части земельного участка.

Особые условия использования:

- 1) При размещении газопровода учесть параметры ширины проезда улично-дорожной сети, во избежание сужения полосы отвода дороги.
- 2) При условии получения разрешения на производство земляных работ.

Заместитель председателя комитета

(подпись, печать)

М.В. Королева



# Схема предполагаемых к использованию земель или части земельного участка


Объект: "Газопровод-ввод до границы земельного участка по адресу: Тракторная ул 21, Шиловое д"

Местоположение: Пермский край, Пермский м.о., д. Шиловое

Площадь земель или части земельного участка, кв.м.: 1430

Категория земель: земли населённых пунктов

Вид разрешенного использования земельного участка: отсутствует

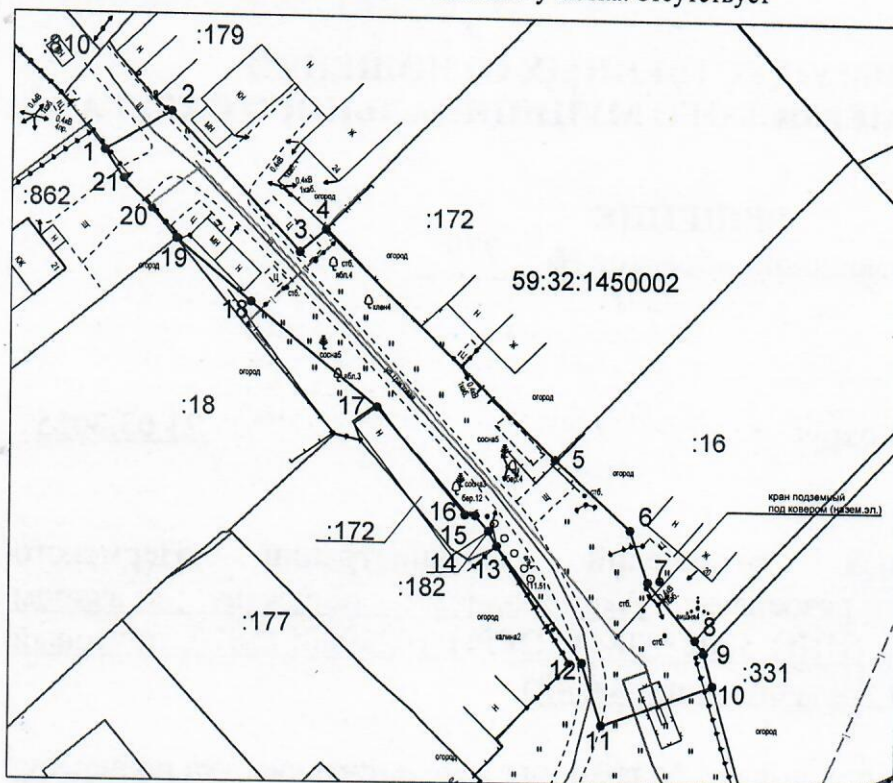

Масштаб 1:1000

| КАТАЛОГ КООРДИНАТ             |                               |            |
|-------------------------------|-------------------------------|------------|
| решения о размещении объектов |                               |            |
| № точки границы               | Каталог координат (МСК-59), м |            |
|                               | X                             | Y          |
| 1                             | 507823,93                     | 2211129,18 |
| 2                             | 507829,54                     | 2211138,46 |
| 3                             | 507810,16                     | 2211156,52 |
| 4                             | 507813,22                     | 2211160,07 |
| 5                             | 507781,78                     | 2211191,94 |
| 6                             | 507772,07                     | 2211202,47 |
| 7                             | 507764,81                     | 2211204,94 |
| 8                             | 507756,95                     | 2211211,54 |
| 9                             | 507755,12                     | 2211212,82 |
| 10                            | 507750,7                      | 2211214,07 |
| 11                            | 507745,12                     | 2211198,66 |
| 12                            | 507753,66                     | 2211195,95 |
| 13                            | 507769,64                     | 2211183,98 |
| 14                            | 507771,75                     | 2211182,85 |
| 15                            | 507773,93                     | 2211180,98 |
| 16                            | 507774,02                     | 2211179,59 |
| 17                            | 507788,98                     | 2211167,32 |
| 18                            | 507803,3                      | 2211149,8  |
| 19                            | 507811,77                     | 2211139,36 |
| 20                            | 507815,84                     | 2211135,89 |
| 21                            | 507819,97                     | 2211131,84 |
| 1                             | 507823,93                     | 2211129,18 |

## Описание границ смежных землепользователей:

от т.1 до т.2, от т.10 до т.13, от т.17 до т.19 - земли неразграниченной государственной (муниципальной) собственности;  
от т.2 до т.4 - земельный участок с кадастровым номером 59:32:1450002:179;  
от т.4 до т.5 - земельный участок с кадастровым номером 59:32:1450002:172;  
от т.5 до т.8 - земельный участок с кадастровым номером 59:32:1450002:16;  
от т.8 до т.10 - земельный участок с кадастровым номером 59:32:1450002:331;  
от т.13 до т.17 - земельный участок с кадастровым номером 59:32:1450002:182;  
от т.19 до т.1 - земельный участок с кадастровым номером 59:32:1450002:862.

## Условные обозначения:

- 1 — граница предполагаемых к использованию земель или части земельного участка
- 2 — граница земельного участка ранее учтенного в ЕГРН
- 3 — граница кадастрового квартала
- 4 — кадастровый номер квартала
- 5 — кадастровый номер земельного участка в кадастровом квартале
- 6 — проектируемый газопровод-ввод
- 7 — существующий газопровод
- 8 — обозначение наземного (конструктивного) элемента проектируемого газопровода-ввода

Заявитель Косачев О.В., по доверенности  
(подпись, расшифровка подписи) № 2355 от 09.12.2024г.  
МП Верно  
(для юридических лиц и ИП)