



**КОМИТЕТ ИМУЩЕСТВЕННЫХ ОТНОШЕНИЙ
АДМИНИСТРАЦИИ ПЕРМСКОГО МУНИЦИПАЛЬНОГО ОКРУГА**

РЕШЕНИЕ

о размещении объектов № 784

Пермский край
Пермский муниципальный округ

21.03.2025

Комитет имущественных отношений администрации Пермского муниципального округа разрешает Публичному акционерному обществу «Россети Урал» (ИНН 6671163413, ОГРН 1056604000970, почтовый адрес: 620026, г. Екатеринбург, ул. Мамина Сибиряка, д. 140)

размещение объекта «Строительство КТП 6/0,4 кВ, ВЛ 6 кВ, ВЛ 0,4 кВ с установкой ПУ для электроснабжения села Усть-Качка (4500096964)»

на землях муниципальной собственности

на срок бессрочно

Местоположение: Пермский край, Пермский муниципальный округ, с. Усть-Качка, 59:32:1950001:1564.

Приложение: схема предполагаемых к использованию земель или части земельного участка.

Особые условия использования:

1. При установке опор электросетевого хозяйства учесть параметры ширины проезда улично-дорожной сети, во избежание сужения полосы отвода дороги. Установить опоры на расстоянии не более 2 метров от границ земельного участка.

2. Получение разрешения на производство земляных работ.

Заместитель председателя комитета

(подпись, печать)

М.В. Королева



Схема предполагаемых к использованию земель или части земельного участка

Объект: "Строительство КТП 6/0,4 кВ, ВЛ 6 кВ, ВЛ 0,4 кВ с установкой ПУ для электроснабжения села Усть-Качка (4500096964)"


Площадь земель или части земельного участка, кв.м.: 25

Местоположение объекта: Пермский край, Пермский м.о., Усть-Качкинское с/п, с. Усть-Качка, 59:32:1950001:1564.

Категория земель: Земли населенных пунктов.

Вид разрешенного использования земельного участка: Улично-дорожная сеть.

Цель использования: под объекты инженерного оборудования электроснабжения ("Строительство КТП 6/0,4 кВ, ВЛ 6 кВ, ВЛ 0,4 кВ с установкой ПУ для электроснабжения села Усть-Качка (4500096964)")

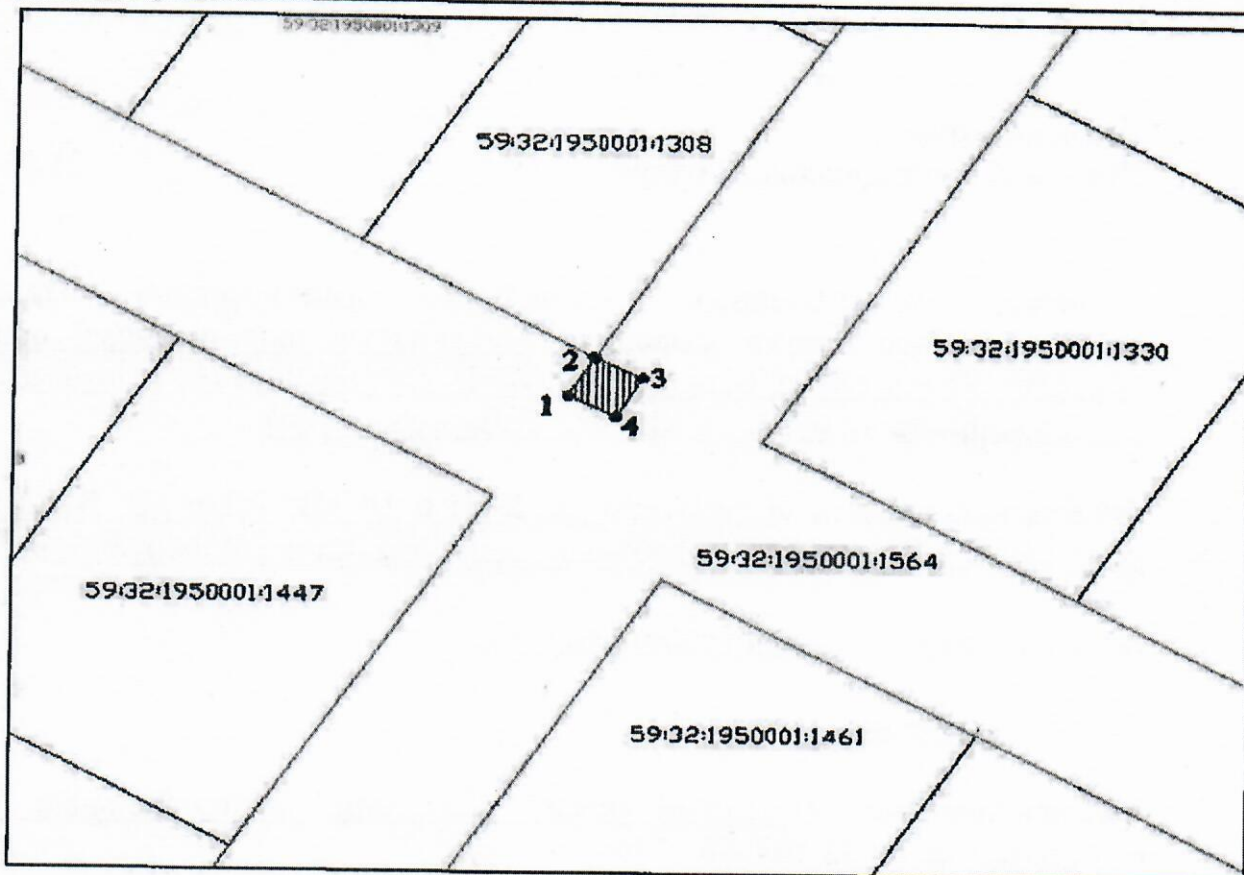

Масштаб 1:500

Условные обозначения:

- предполагаемые к использованию земли
- граница земельного участка, сведения о котором внесены в ГКН
- 1 характерные точки границы испрашиваемого земельного участка

Координаты характерных точек МСК-59

№	X	Y
1	516845.19	2198821.19
2	516849.54	2198823.61
3	516847.29	2198828.07
4	516842.91	2198825.65
5	516845.19	2198821.19

Описание границ смежных землепользователей:

1-4 - зем.уч. с КН 59:32:1950001:1564;
4-1 - зем.уч. с КН 59:32:1950001:1564.

Заявитель:

Н.Н. Осипов