



**КОМИТЕТ ИМУЩЕСТВЕННЫХ ОТНОШЕНИЙ
АДМИНИСТРАЦИИ ПЕРМСКОГО МУНИЦИПАЛЬНОГО ОКРУГА**

РЕШЕНИЕ
о размещении объектов № 788

Пермский край
Пермский муниципальный округ

21.03.2025

Комитет имущественных отношений администрации Пермского муниципального округа разрешает Акционерному обществу «Газпром газораспределение Пермь» (ИНН 5902183841, ОГРН 2125902017723, почтовый адрес: 614000, г. Пермь, ул. Петропавловская, 43)

размещение объекта «газопровод-ввод по адресу: Объект КРП п. Камская ул, дом № 14(газопровод давлением до 1,2 Мпа, для размещения которого не требуется разрешения на строительство)»

на землях муниципальной собственности

на срок: 1 год

Местоположение: Пермский край, Пермский муниципальный округ, п. Объект КРП.

Приложение: схема предполагаемых к использованию земель или части земельного участка.

Особые условия использования:

1. При размещении объекта учесть параметры ширины проезда улично-дорожной сети, во избежание сужения полосы отвода дороги.
2. Получение разрешения на производство земляных работ.

Заместитель председателя комитета


(подпись, печать)



М.В. Королева

Схема предполагаемых к использованию земель или части земельного участка


Объект: "Газопровод-ввод по адресу: Объект КРП п, Камская ул, дом № 14"

Местоположение: Пермский край, Пермский м.о., п. Объект КРП

Площадь земель или части земельного участка, кв.м.: 356

Вид разрешенного использования земельного участка: отсутствует

№ точки границы	Каталог координат (МСК-59), м		№ точки границы	Каталог координат (МСК-59), м	
	X	Y		X	Y
1	508023,66	2214314,27	3	508041,00	2214291,89
2	508018,47	2214300,19	4	508045,70	2214306,14

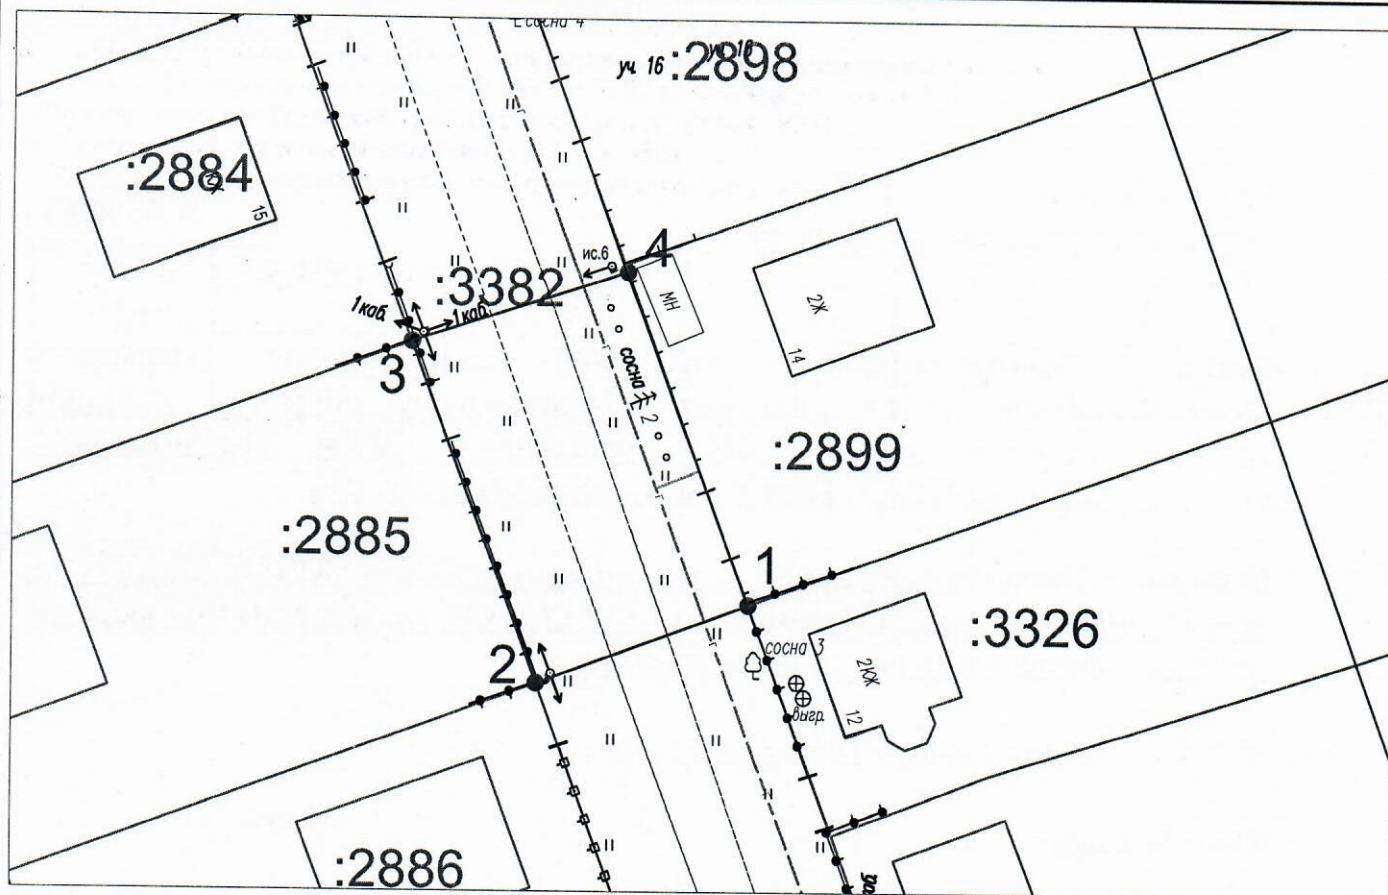

Масштаб 1:500

Описание границ смежных землепользователей:

от т.1 до т.2, от т.4 до т.5 - земельный участок с кадастровым номером 59:32:3250002:3382;

от т.2 до т.3 - земельный участок с кадастровым номером 59:32:3250002:2885;

от т.4 до т.1 - земельный участок с кадастровым номером 59:32:3250002:2899.

Условные обозначения:

- - граница предполагаемых к использованию земель или части земельного участка
- 1 2 - граница земельного участка ранее учтенного в ЕГРН
- - граница кадастрового квартала
- 59:32:3250002 - кадастровый номер квартала
- :3382 - кадастровый номер земельного участка в кадастровом квартале
- - проектируемый газопровод-ввод
- - существующий газопровод

Заявитель Жосачев О.В., по доверенности

(подпись, расшифровка подписи)

№ 2355 от 09.12.2024г.

МП

Верно

(для юридических лиц и ИП)