



**КОМИТЕТ ИМУЩЕСТВЕННЫХ ОТНОШЕНИЙ
АДМИНИСТРАЦИИ ПЕРМСКОГО МУНИЦИПАЛЬНОГО ОКРУГА**

РЕШЕНИЕ
о размещении объектов № 803

Пермский край
Пермский муниципальный округ

28.03.2025

Комитет имущественных отношений администрации Пермского муниципального округа разрешает Акционерному обществу «Газпром газораспределение Пермь» (ИНН 5902183841, ОГРН 1025900512670, почтовый адрес: 614000, г. Пермь, ул. Петропавловская, 43)

размещение объекта «газопровод давлением до 1,2 Мпа, для размещения которого не требуется разрешения на строительство»

на землях государственная собственность на которые не разграничена

на срок 1 год

Местоположение: Пермский край, Пермский муниципальный округ, п. Сытва, ул. Победы, к дому 11А

Приложение: схема предполагаемых к использованию земель или части земельного участка.

Особые условия использования:

1. При размещении объекта учесть параметры ширины проезда улично-дорожной сети, во избежание сужения полосы отвода дороги.
2. Получение разрешения на производство земляных работ.

Заместитель председателя комитета

(подпись, печать)

М.В. Королева



Схема предполагаемых к использованию земель или части земельного участка

Объект: Газопровод давлением до 1,2 Мпа, для размещения которого не требуется разрешения на строительство

Местоположение: расположенных по адресу: Пермский край, Пермский м.о.,
п. Сытва, ул. Победы, к дому 11А

Каталог координат, м

Площадь земель или части земельного участка, кв.м.: 1099

Категория земель: земли населенных пунктов

Вид разрешенного использования: -

Описание границ смежных землепользователей:

От точки н1 до точки н2 - земельный участок
с кадастровым номером 59:32:0050027:16327

От точки н2 до точки н7 - земли общего пользования


От точки н7 до точки н8 - земельный участок
с кадастровым номером 59:32:0050027:2527

От точки н8 до точки н15 - земли общего пользования

От точки н15 до точки н1 - земельный участок
с кадастровым номером 59:32:0050027:16327

№ точки границы	X	Y
н1	520562.68	2261246.97
н2	520562.64	2261254.82
н3	520536.03	2261254.53
н4	520532.82	2261254.22
н5	520532.72	2261255.21
н6	520521.77	2261254.15
н7	520523.03	2261243.20
н8	520525.87	2261213.48
н9	520528.11	2261188.74
н10	520530.80	2261174.01
н11	520541.62	2261175.98
н12	520539.01	2261190.27
н13	520533.59	2261246.25
н14	520536.46	2261246.53
н15	520540.20	2261247.31
н16	520540.75	2261247.31
н1	520562.68	2261246.97

Условные обозначения:

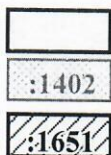

- предполагаемый участок земель, на которых планируется размещение объекта
- границы и номер земельного участка, сведения о которых внесены в ЕГРН
- границы и номер объекта капитального строительства, сведения о которых внесены в ЕГРН
- граница кадастрового квартала


59:32-6.553

:3У1

• н1

59:32:0050027

- зоны с особыми условиями использования территории, сведения о которых внесены в ЕГРН
- обозначение запрашиваемого земельного участка
- характерная точка границ земель или части земельного участка
- номер кадастрового квартала

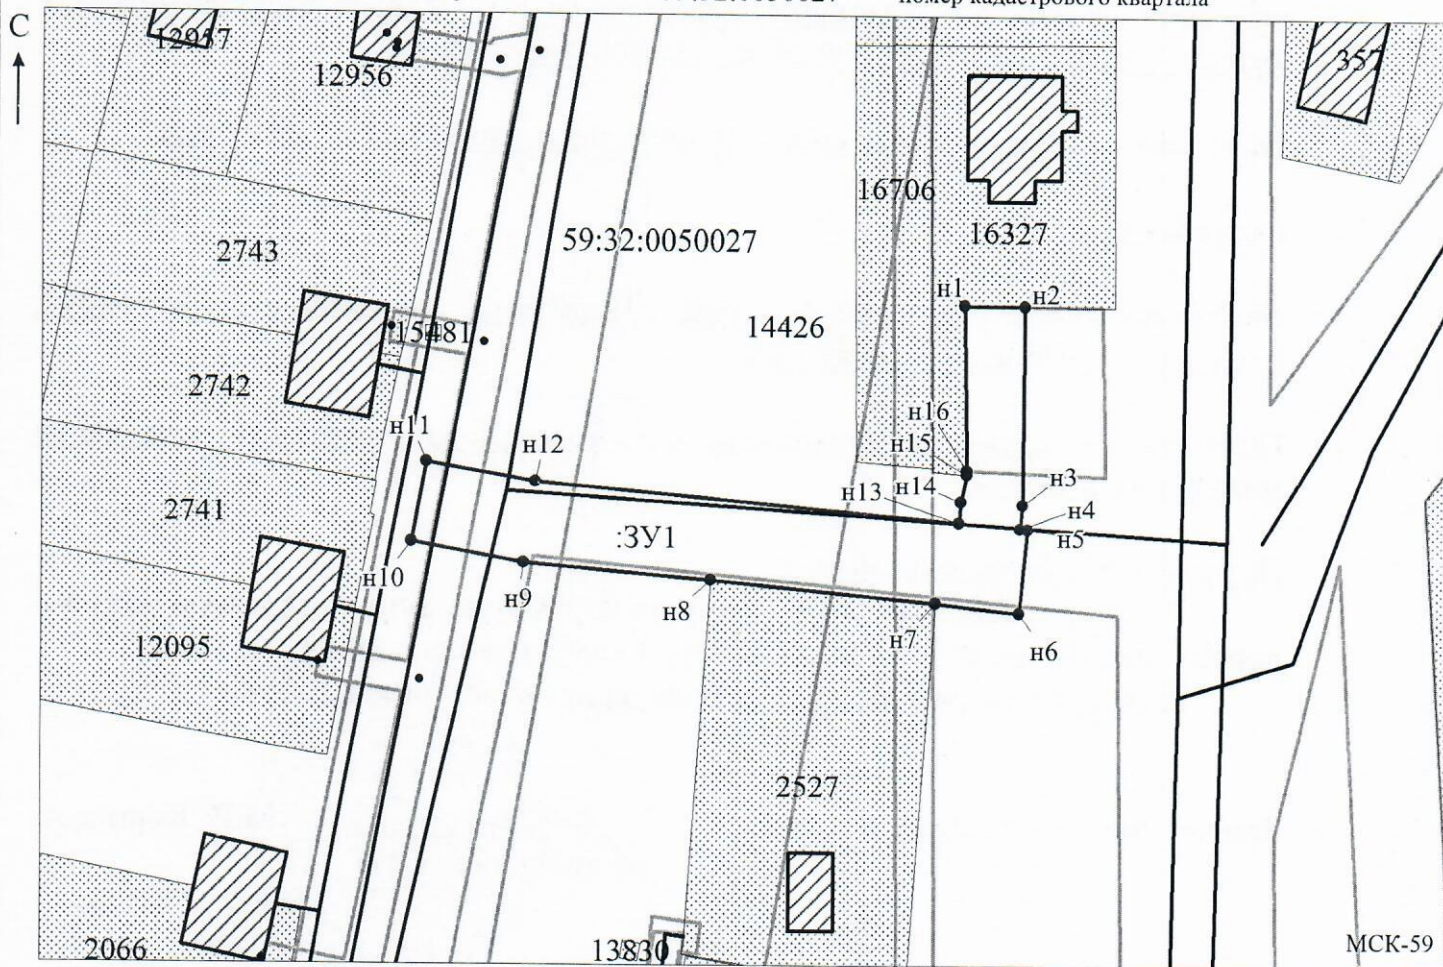

Масштаб 1:1000

Заявитель:

МП

(подпись, расшифровка подписи)

(для юридических лиц
и индивидуальных предпринимателей)