



**КОМИТЕТ ИМУЩЕСТВЕННЫХ ОТНОШЕНИЙ
АДМИНИСТРАЦИИ ПЕРМСКОГО МУНИЦИПАЛЬНОГО ОКРУГА**

РЕШЕНИЕ

о размещении объектов № 807

Пермский край
Пермский муниципальный округ

28.03.2025

Комитет имущественных отношений администрации Пермского муниципального округа разрешает Акционерному обществу «Газпром газораспределение Пермь» (ИНН 5902183841, ОГРН 1025900512670, почтовый адрес: 614000, г. Пермь, ул. Петропавловская, 43)

размещение объекта «Газопровод-ввод по адресу: п. Горный, ул. Соколова, д. 2 (газопровод давлением до 1,2 Мпа, для размещения которого не требуется разрешения на строительство)»

на землях государственная собственность на которые не разграничена

на срок: для подземного способа размещения - 1 год
для наземного способа размещения - бессрочно

Местоположение: Пермский край, Пермский муниципальный округ, п. Горный

Приложение: схема предполагаемых к использованию земель или части земельного участка.

Особые условия использования:

1) При размещении газопровода учесть параметры ширины проезда улично-дорожной сети, во избежание сужения полосы отвода дороги.

2) При условии получения разрешения на производство земляных работ.

Заместитель председателя комитета


(подпись, печать)



М.В. Королева

Схема предполагаемых к использованию земель или части земельного участка

Объект: "Газопровод-ввод по адресу: п. Горный, ул. Соколова, д. 2"
 Местоположение: Пермский край, Пермский м.о., п. Горный
 Площадь земель или части земельного участка, кв.м.: 2274
 Категория земель: земли населенных пунктов
 Вид разрешенного использования земельного участка: отсутствует

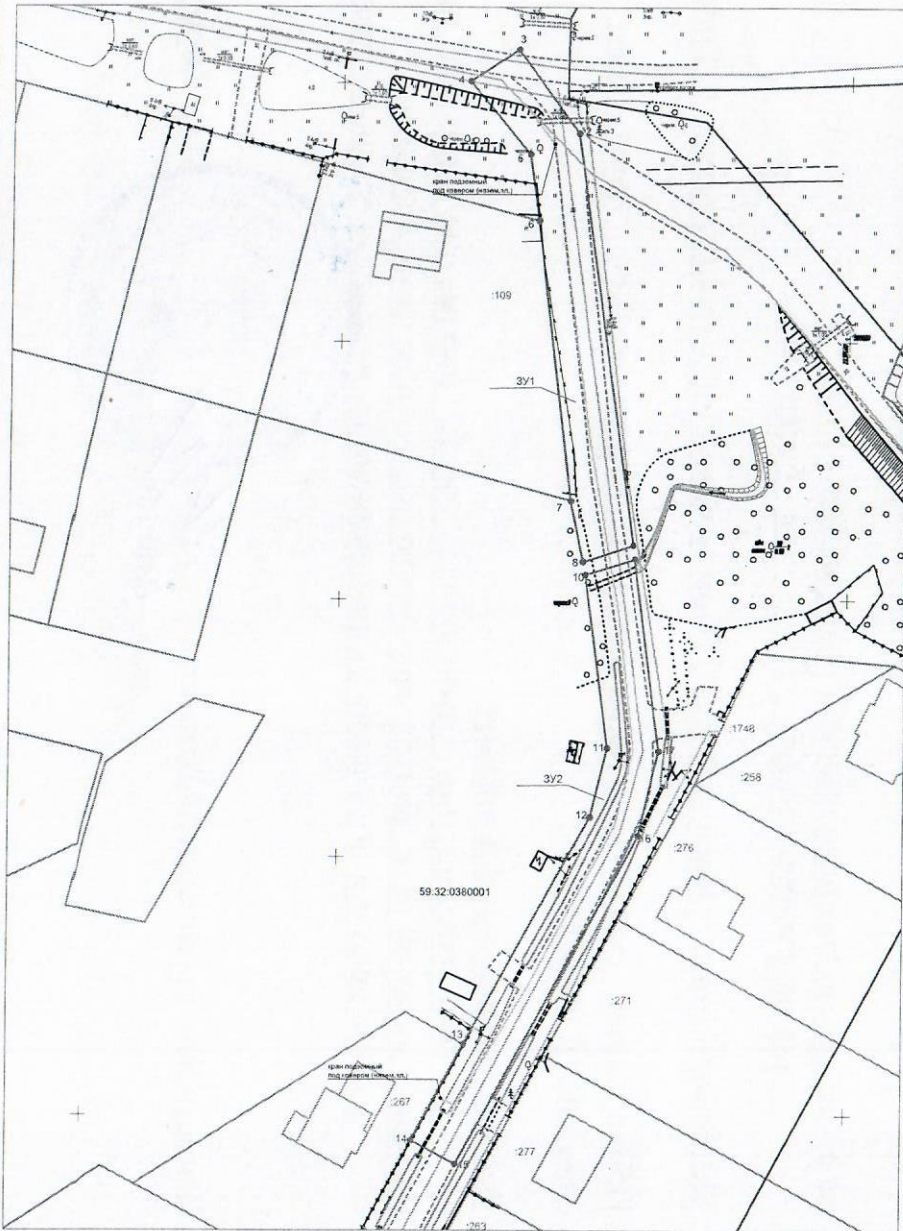

Масштаб 1:1000

КАТАЛОГ КООРДИНАТ
 решения о размещении объектов

№ точки границы	Каталог координат (МСК-59), м	
	X	Y
3/1		
1	505010,59	2237557,78
2	505090,22	2237546,46
3	505106,60	2237534,50
4	505100,34	2237524,91
5	505086,15	2237536,90
6	505073,37	2237538,74
7	505019,26	2237545,53
8	505007,40	2237547,98
3/2		
9	505007,94	2237558,13
10	505004,85	2237548,50
11	504971,20	2237553,01
12	504957,76	2237549,81
13	504913,93	2237525,30
14	504895,11	2237515,12
15	504890,51	2237523,83
16	504954,18	2237559,23
17	504970,60	2237563,15

Описание границ смежных землепользователей:

от т.1 до т.6, от т.7 до т.1, от т.9 до т.13, от т.14 до т.19 - земли неразграниченной государственной (муниципальной) собственности;
 от т.6 до т.7 - земельный участок с кадастровым номером 59:32:0380001:109;
 от т.13 до т.14 - земельный участок с кадастровым номером 59:32:0380001:267.

Условные обозначения:

- граница предполагаемых к использованию земель или части земельного участка
- граница земельного участка ранее учтенного в ЕГРН
- граница кадастрового квартала
- кадастровый номер квартала
- кадастровый номер земельного участка в кадастровом квартале
- проектируемый газопровод-ввод
- существующий газопровод
- граница зоны с особыми условиями использования территории учтенная в ЕГРН
- обозначение наземного (конструктивного) элемента проектируемого газопровода-ввода

Заявитель Косачев О.В., по доверенности
(подпись, расшифровка подписи) № 2355 от 09.12.2024г.
МН Вчера
(для юридических лиц и ИП)