



**КОМИТЕТ ИМУЩЕСТВЕННЫХ ОТНОШЕНИЙ
АДМИНИСТРАЦИИ ПЕРМСКОГО МУНИЦИПАЛЬНОГО ОКРУГА**

РЕШЕНИЕ
о размещении объектов № 811

Пермский край
Пермский муниципальный округ

28.03.2025

Комитет имущественных отношений администрации Пермского муниципального округа разрешает Акционерному обществу «Газпром газораспределение Пермь» (ИНН 5902183841, ОГРН 1025900512670, почтовый адрес: 614000, г. Пермь, ул. Петропавловская, 43)

размещение объекта «Газопровод-ввод по адресу: Озерная ул., д. 3А, Горный (Двуреченское с/п) п. (газопровод давлением до 1,2 Мпа, для размещения которого не требуется разрешения на строительство)»

на землях муниципальной собственности.

на срок: 1 год

Местоположение: Пермский край, Пермский м.о., п. Горный


Приложение: схема предполагаемых к использованию земель или части земельного участка.

Особые условия использования:

- 1) При размещении газопровода учесть параметры ширины проезда улично-дорожной сети, во избежание сужения полосы отвода дороги.
- 2) При условии получения разрешения на производство земляных работ.

Заместитель председателя комитета

(подпись, печать)

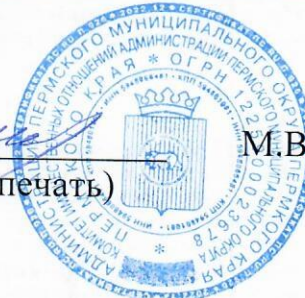

М.В. Королева

Схема предполагаемых к использованию земель или части земельного участка


Объект: "Газопровод-ввод по адресу: Озерная ул 3А, Горный (Двуреченское с/п) п"

Местоположение: Пермский край, Пермский м.о., п. Горный

Площадь земель или части земельного участка, кв.м.: 581

Категория земель: земли населённых пунктов

Вид разрешенного использования земельного участка: отсутствует

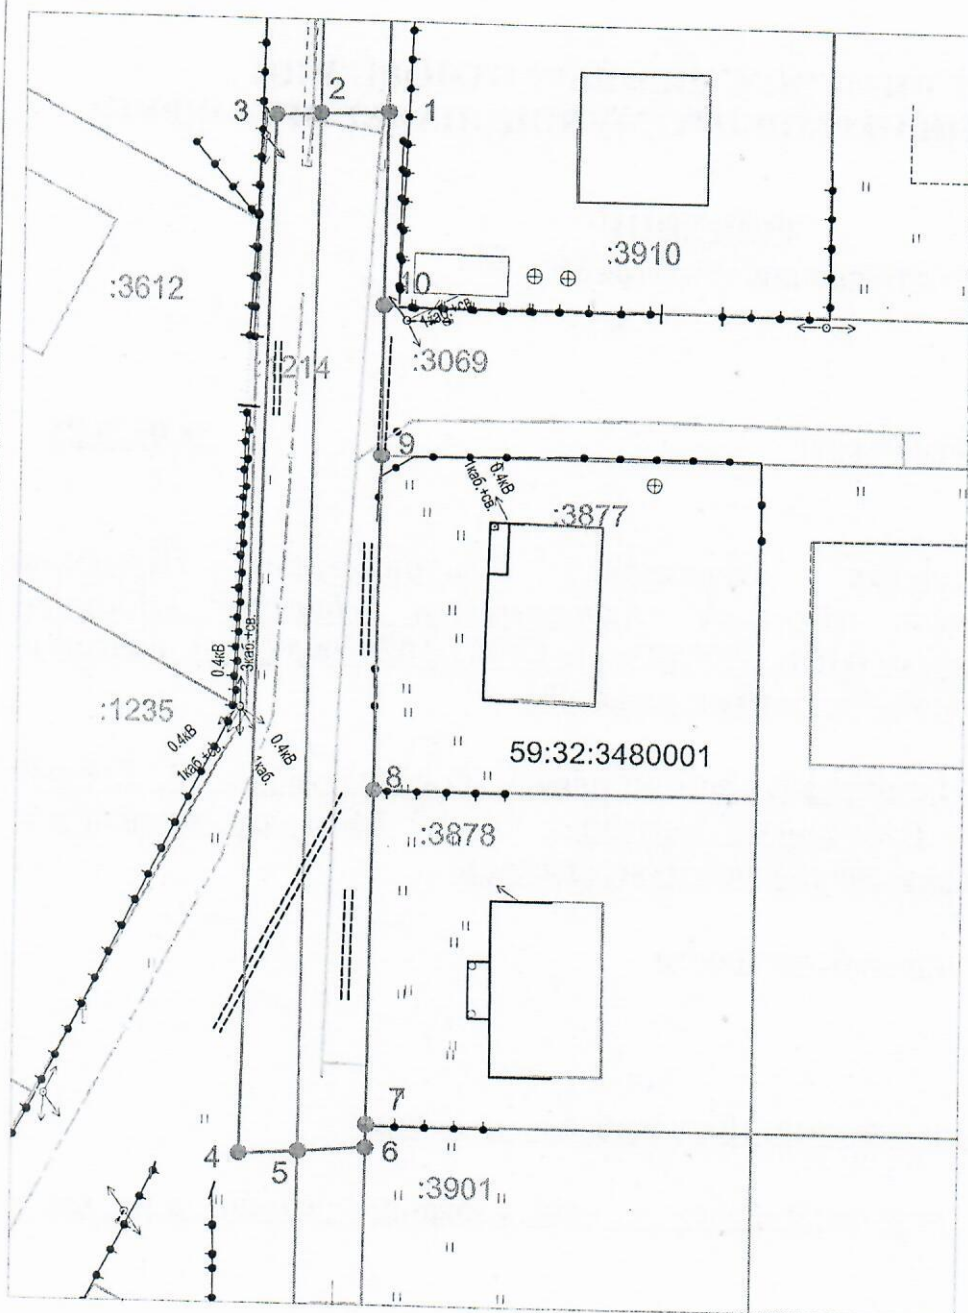

Масштаб 1:500

Описание границ смежных землепользователей:

- от т.1 до т.2, от т.5 до т.6, от т.10 до т.1 - земельный участок с кадастровым номером 59:32:3480001:3069;
- от т.2 до т.5 - земельный участок с кадастровым номером 59:32:3480001:1214;
- от т.6 до т.7 - земельный участок с кадастровым номером 59:32:3480001:3901;
- от т.7 до т.8 - земельный участок с кадастровым номером 59:32:3480001:3878;
- от т.8 до т.9 - земельный участок с кадастровым номером 59:32:3480001:3877;
- от т.9 до т.10 - земельный участок с кадастровым номером 59:32:3480001:3069.

Условные обозначения:

- граница предполагаемых к использованию земель или части земельного участка
- граница земельного участка ранее учтенного в ЕГРН
- граница кадастрового квартала
- кадастровый номер квартала
- кадастровый номер земельного участка в кадастровом квартале
- проектируемый газопровод-ввод
- существующий газопровод
- граница зоны с особыми условиями использования территории учтенная в ЕГРН

59:32:3480001
3069

КАТАЛОГ КООРДИНАТ

решения о размещении объектов

№ точки границы	Каталог координат (МСК-59), м	
	X	Y
1	504932.23	2237652.55
2	504932.06	2237647.97
3	504931.88	2237644.93
4	504860.22	2237643.44
5	504860.43	2237647.47
6	504860.79	2237652.05
7	504862.38	2237652.06
8	504885.40	2237652.24
9	504908.56	2237652.42
10	504918.85	2237652.44

Заявитель

(подпись, расшифровка подписи)
МН
для юридических лиц и ИП)

Косачев О.В., по доверенности
№ 2355 от 09.12.2024г.

Верно