



**КОМИТЕТ ИМУЩЕСТВЕННЫХ ОТНОШЕНИЙ
АДМИНИСТРАЦИИ ПЕРМСКОГО МУНИЦИПАЛЬНОГО ОКРУГА**

РЕШЕНИЕ

о размещении объектов № 817

Пермский край
Пермский муниципальный округ

28.03.2025

Комитет имущественных отношений администрации Пермского муниципального округа разрешает Акционерному обществу «Газпром газораспределение Пермь» (ИНН 5902183841, ОГРН 1025900512670, почтовый адрес: 614000, г. Пермь, ул. Петропавловская, 43)

размещение объекта «Газопровод-ввод по адресу: Красочная ул. д 31. Горный (Двуреченское с/п) п. (газопровод давлением до 1,2 Мпа, для размещения которого не требуется разрешения на строительство)»

на землях муниципальной собственности.

на срок: для подземного способа размещения - 1 год
для наземного способа размещения - бессрочно

Местоположение: Пермский край, Пермский м.о., п. Горный

Приложение: схема предполагаемых к использованию земель или части земельного участка.

Особые условия использования:

- 1) При размещении газопровода учесть параметры ширины проезда улично-дорожной сети, во избежание сужения полосы отвода дороги.
- 2) При условии получения разрешения на производство земляных работ.

Председатель комитета

(подпись, печать)

Е.А. Демидова



Схема предполагаемых к использованию земель или части земельного участка

Объект: "Газопровод-ввод по адресу: Красочная ул 31, Горный (Двуреченское с/п) п"


Местоположение: Пермский край, Пермский м.о., п. Горный

Площадь земель или части земельного участка, кв.м.: 687

Категория земель: земли населённых пунктов

Вид разрешенного использования земельного участка: отсутствует

№ точки границы	Каталог координат (МСК-59), м		№ точки границы	Каталог координат (МСК-59), м	
	X	Y		X	Y
1	504091,93	2236456,97	4	504077,65	2236461,54
2	504098,49	2236477,58	5	504070,43	2236438,82
3	504084,40	2236482,75	6	504084,69	2236434,21

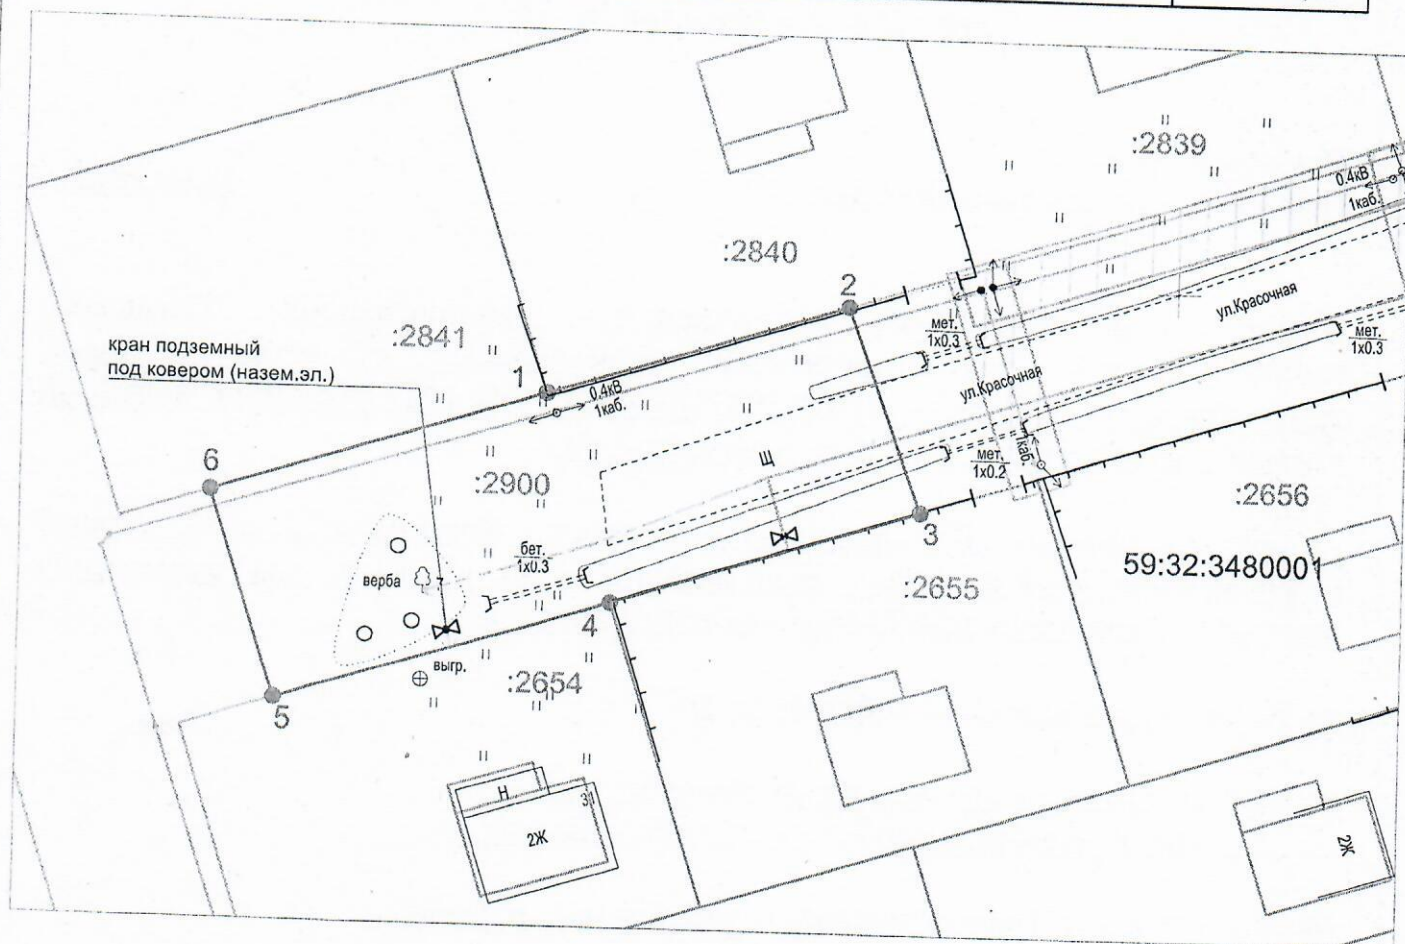

Масштаб 1:500

Описание границ смежных землепользователей:

- от т.1 до т.2 - земельный участок с кадастровым номером 59:32:3480001:2840;
- от т.2 до т.3, от т.5 до т.6 - земельный участок с кадастровым номером 59:32:3480001:2900;
- от т.3 до т.4 - земельный участок с кадастровым номером 59:32:3480001:2655;
- от т.4 до т.5 - земельный участок с кадастровым номером 59:32:3480001:2654;
- от т.6 до т.1 - земельный участок с кадастровым номером 59:32:3480001:2841.

Условные обозначения:

- граница предполагаемых к использованию земель или части земельного участка
- граница земельного участка ранее учтенного в ЕГРН
- граница кадастрового квартала
- кадастровый номер квартала
- кадастровый номер земельного участка в кадастровом квартале
- проектируемый газопровод-ввод
- существующий газопровод
- граница зоны с особыми условиями использования территории учтенная в ЕГРН
- обозначение наземного (конструктивного) элемента проектируемого газопровода-ввода

Заявитель

(подпись, расшивка подписи)
МП
(для юридических лиц и ИП)

Косачев О.В., по доверенности
№ 2355 от 09.12.2024г.

Верно