



**КОМИТЕТ ИМУЩЕСТВЕННЫХ ОТНОШЕНИЙ
АДМИНИСТРАЦИИ ПЕРМСКОГО МУНИЦИПАЛЬНОГО ОКРУГА**

РЕШЕНИЕ
о размещении объектов № 818

Пермский край
Пермский муниципальный округ

28.03.2025

Комитет имущественных отношений администрации Пермского муниципального округа разрешает Акционерному обществу «Газпром газораспределение Пермь» (ИНН 5902183841, ОГРН 1025900512670, почтовый адрес: 614000, г. Пермь, ул. Петропавловская, 43)

размещение объекта «Газопровод-ввод по адресу: Горный (Двуреченское с/п) п., Озерная ул., дом № 9 (газопровод давлением до 1,2 Мпа, для размещения которого не требуется разрешения на строительство)»

на землях муниципальной собственности.

на срок: 1 год

Местоположение: Пермский край, Пермский м.о., п. Горный

Приложение: схема предполагаемых к использованию земель или части земельного участка.

Особые условия использования:

- 1) При размещении газопровода учесть параметры ширины проезда улично-дорожной сети, во избежание сужения полосы отвода дороги.
- 2) При условии получения разрешения на производство земляных работ.

Заместитель председателя комитета


(подпись, печать)



М.В. Королева

Схема предполагаемых к использованию земель или части земельного участка


Объект: "Газопровод-ввод по адресу: Горный (Двуреченское с/п) п, Озерная ул, дом № 9"

Местоположение: Пермский край, Пермский м.о., п. Горный

Площадь земель или части земельного участка, кв.м.: 1645

Категория земель: земли населённых пунктов

Вид разрешенного использования земельного участка: отсутствует

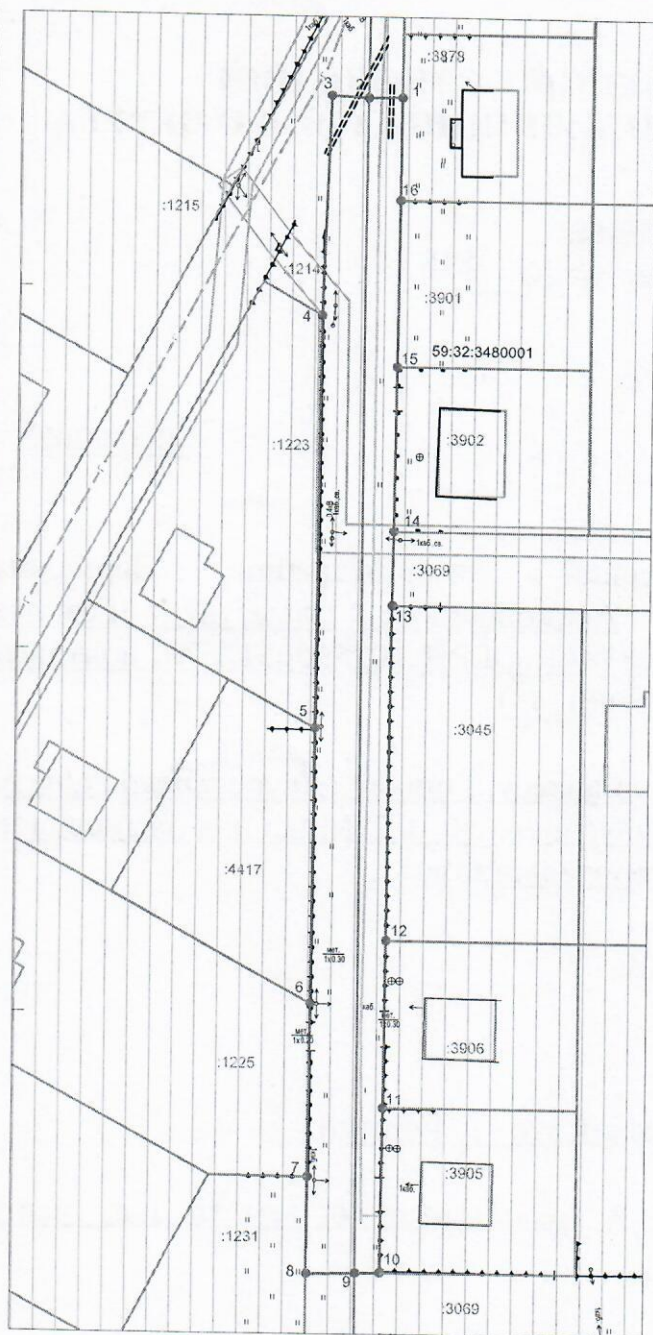

Масштаб 1:1000

Условные обозначения:

- граница предполагаемых к использованию земель или части земельного участка
- граница земельного участка ранее учтенного в ЕГРН
- граница кадастрового квартала
- кадастровый номер квартала
- кадастровый номер земельного участка в кадастровом квартале
- проектируемый газопровод-ввод
- существующий газопровод
- граница зоны с особыми условиями использования территории учтенная в ЕГРН

КАТАЛОГ КООРДИНАТ

решения о размещении объектов

№ точки границы	Каталог координат (МСК-59), м	
	X	Y
1	504876.66	2237652.17
2	504876.57	2237647.58
3	504876.82	2237642.57
4	504846.38	2237641.59
5	504789.47	2237641.22
6	504751.52	2237640.99
7	504727.45	2237640.84
8	504714.08	2237640.76
9	504714.22	2237647.35
10	504714.29	2237650.75
11	504737.12	2237650.96
12	504760.19	2237651.17
13	504806.37	2237651.53
14	504816.48	2237651.64
15	504839.38	2237651.85
16	504862.38	2237652.06
1	504876.66	2237652.17

Описание границ смежных землепользователей:

от т.1 до т.2, от т.9 до т.10, от т.13 до т.14, - земельный участок с кадастровым номером 59:32:3480001:3069;
от т.2 до т.4 - земельный участок с кадастровым номером 59:32:3480001:1214;
от т.4 до т.5 - земельный участок с кадастровым номером 59:32:3480001:1223;
от т.5 до т.6 - земельный участок с кадастровым номером 59:32:3480001:4417;
от т.6 до т.7 - земельный участок с кадастровым номером 59:32:3480001:1225;
от т.7 до т.8 - земельный участок с кадастровым номером 59:32:3480001:1231;
от т.8 до т.9 - земельный участок с кадастровым номером 59:32:3480001:1214;
от т.10 до т.11 - земельный участок с кадастровым номером 59:32:3480001:3905;
от т.11 до т.12 - земельный участок с кадастровым номером 59:32:3480001:3906;
от т.12 до т.13 - земельный участок с кадастровым номером 59:32:3480001:3045;
от т.14 до т.15 - земельный участок с кадастровым номером 59:32:3480001:3902;
от т.15 до т.16 - земельный участок с кадастровым номером 59:32:3480001:3901;
от т.16 до т.1 - земельный участок с кадастровым номером 59:32:3480001:3878.

Заявитель

(подпись, расшифровка подписи)
МП
(для юридических лиц и ИП)

Косачев О.В., по доверенности

№ 2355 от 09.12.2024г.

Верно