

Объект: Газопровод-ввод до границы земельного участка по адресу: Пермский край, м.о. Пермский, д. Дворцовая Слудка, ул. Слудская, д. 11а (под строительство газопровода давлением до 1,2 Мпа, для размещения которого не требуется разрешения на строительство)

Категория земель: земли населенных пунктов

### Метод определения координат - Геодезический

От точки 3 до точки 1 - земельный участок  
с кадастровым номером 59:32:3250001:15035


№ точки границы	X	Y	Средняя квадратическая погрешность положения характерной точки (Mt), м
1	500487.84	2236137.70	0.1
2	500488.27	2236136.00	0.1
3	500490.56	2236127.03	0.1
4	500502.82	2236130.80	0.1
5	500499.67	2236141.33	0.1
1	500487.84	2236137.70	0.1

-  - предполагаемый участок земель, на которых планируется размещение объекта
-  - границы и номер земельного участка, сведения о которых внесены в ЕГРН
-  - границы и номер объекта капитального строительства, сведения о которых внесены в ЕГРН
-  - граница кадастрового квартала
-  - Проектное местоположение инженерного сооружения

59:3

59:32:1970001

- зоны с особыми условиями использования территории, сведения о которых внесены в ЕГРН
- обозначение запрашиваемого земельного участка
- характерная точка границ земель или части земельного участка
- номер кадастрового квартала

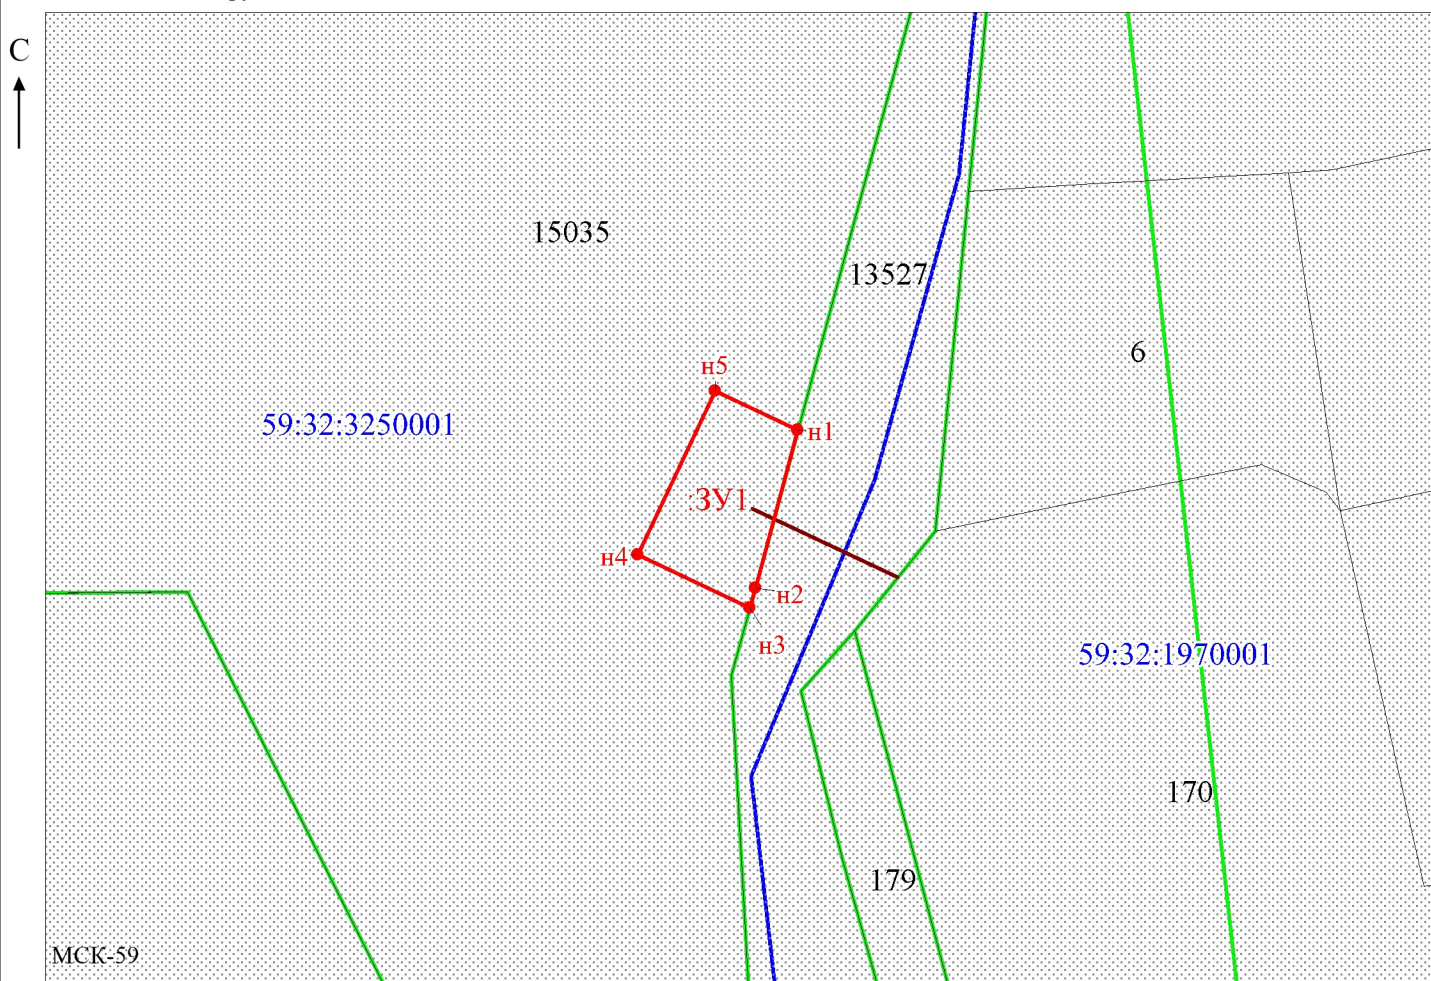

Заявитель:

МП

(для юридических лиц

и индивидуальных предпринимателей)

Масштаб 1:500

/Захарова Е. Л.

(подпись, расшифровка подписи)