



**КОМИТЕТ ИМУЩЕСТВЕННЫХ ОТНОШЕНИЙ
АДМИНИСТРАЦИИ ПЕРМСКОГО МУНИЦИПАЛЬНОГО ОКРУГА**

РЕШЕНИЕ

о прекращении действия решения о размещении объектов

Пермский край
Пермский муниципальный округ

22.05.2025

Комитет имущественных отношений администрации Пермского муниципального округа прекращает действие решения о размещении объектов от 28.06.2024 № 1726 выданное Публичному акционерному обществу «Россети Урал» (ИНН 6671163413, ОГРН 1056604000970, почтовый адрес: 620026, г. Екатеринбург, ул. Мамина Сибиряка, д. 140)

на право использования земель или земельного участка, для размещения объекта «Строительство ВЛ 0,4 кВ с установкой ПУ для электроснабжения поселка Протасы (4500089231)»

на землях муниципальной собственности.

с 22.05.2025 г.

Местоположение: Пермский край, Пермский муниципальный округ.

Приложение: схема предполагаемых к использованию земель или земельных участков.


Заместитель председателя комитета

(подпись, печать)

М.В. Королева



Схема предполагаемых к использованию земель или части земельного участка
 Объект: Строительство Строительство ВЛ 0,4 кВ с установкой ПУ для электроснабжения поселка Протасы
 (4500089231)
 Местоположение: Пермский край, Пермский муниципальный округ
 Площадь земель или части земельного участка, кв.м: 92
 Категория земель: земли населенных пунктов
 Вид разрешенного использования: -

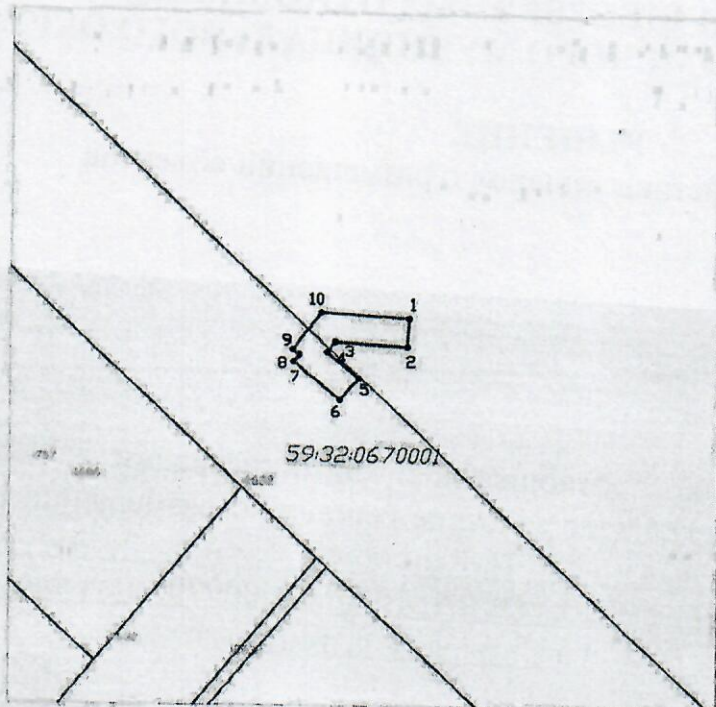

Обозначение характерных точек границ	Координаты	
	X	Y
1	502522,36	2208279,47
2	502518,37	2208279,22
3	502518,98	2208269,42
4	502517,51	2208268,34
5	502513,91	2208272,66
6	502510,84	2208270,10
7	502516,19	2208263,69
8	502517,14	2208264,49
9	502517,81	2208263,58
10	502523,11	2208267,50
1	502522,36	2208279,47

Масштаб 1:1000

Описание границ смежных землепользователей:

от 1 точки до 1 точки — муниципальная собственность, 59:32:0670001:2618, муниципальная собственность

Условные обозначения:

1. Характерная точка границы, сведения о которой позволяют однозначно определить ее на местности
- Границы земельных участков, установленные (уточненные) при проведении кадастровых работ, отражающиеся в масштабе
- Граница земельного участка, сведения о котором содержатся в ЕГРН
- 59:11:0011122:31 Обозначение кадастрового номера земельного участка
- Граница кадастрового квартала

Заявитель:
Корнев И.С.

по доверенности N ПЗ/137-202
от 17.04.2024

(подпись, расшифровка подписи)

Инв. N подл.	Взам. инв. N
Подпись и дата	