



КОМИТЕТ ИМУЩЕСТВЕННЫХ ОТНОШЕНИЙ АДМИНИСТРАЦИИ ПЕРМСКОГО МУНИЦИПАЛЬНОГО ОКРУГА

Разрешение на использование земель или земельного участка,
находящегося в муниципальной собственности или государственная
собственность на которые не разграничена

20.05.2025

№ 22

Пермский муниципальный округ
Пермский край

Выдано Муниципальному казенному учреждению «Управление благоустройства Пермского муниципального округа Пермского края» (ИНН 5948029024, КПП 594801001, ОГРН 1065948002031, юридический адрес: 614506, Российская Федерация, Пермский край, Пермский муниципальный округ, д. Кондратово, ул. Камская, д. 56).

На право использования земель или земельных участков площадью 2092 кв.м., в соответствии с приложенной схемой границ земельных участков
(Приложение № 1)

В целях: «Капитальный ремонт моста через р. Мулянка в д. Клестята (капитальный или текущий ремонт линейного объекта)»

Срок использования: 1 год

Особые условия использования:

1. Данное разрешение не дает право на строительство или реконструкцию объектов капитального строительства.

2. В случае, если использование земель или земельного участка, либо его части, на основании данного разрешения привело к порче либо уничтожению плодородного слоя почвы в границах таких земель или земельного участка, либо его части, лицу, которому выдано данное разрешение обязано:

1) привести такие земли или земельный участок, либо его части в состояние, пригодное для их использования в соответствии с разрешенным использованием;

2) выполнить необходимые работы по рекультивации таких земель или земельного участка, либо его части.

3) При необходимости вырубки зеленых насаждений: получить разрешения на вырубку в Лобановском территориальном управлении Пермского муниципального округа.

Заместитель председателя комитета



(подпись, печать)

М.В. Королева



Схема границ предполагаемых к использованию земель на кадастровом плане территории


Приложение

Объект – «Капитальный ремонт моста через р. Мулянка в д. Клестята»

Местоположение испрашиваемых земель – Пермский край, Пермский муниципальный округ, д. Клестята

Цель использования испрашиваемых земель – капитальный ремонт линейного объекта

Площадь испрашиваемых земель – :ЗУ1 – 2092 кв.м., в том числе: :ЗУ1(1) – 137 кв.м., :ЗУ1(2) – 643 кв.м., :ЗУ1(3) – 475 кв.м., :ЗУ1(4) – 54 кв.м., :ЗУ1(5) – 303 кв.м., :ЗУ1(6) – 91 кв.м., :ЗУ1(7) – 389 кв.м.

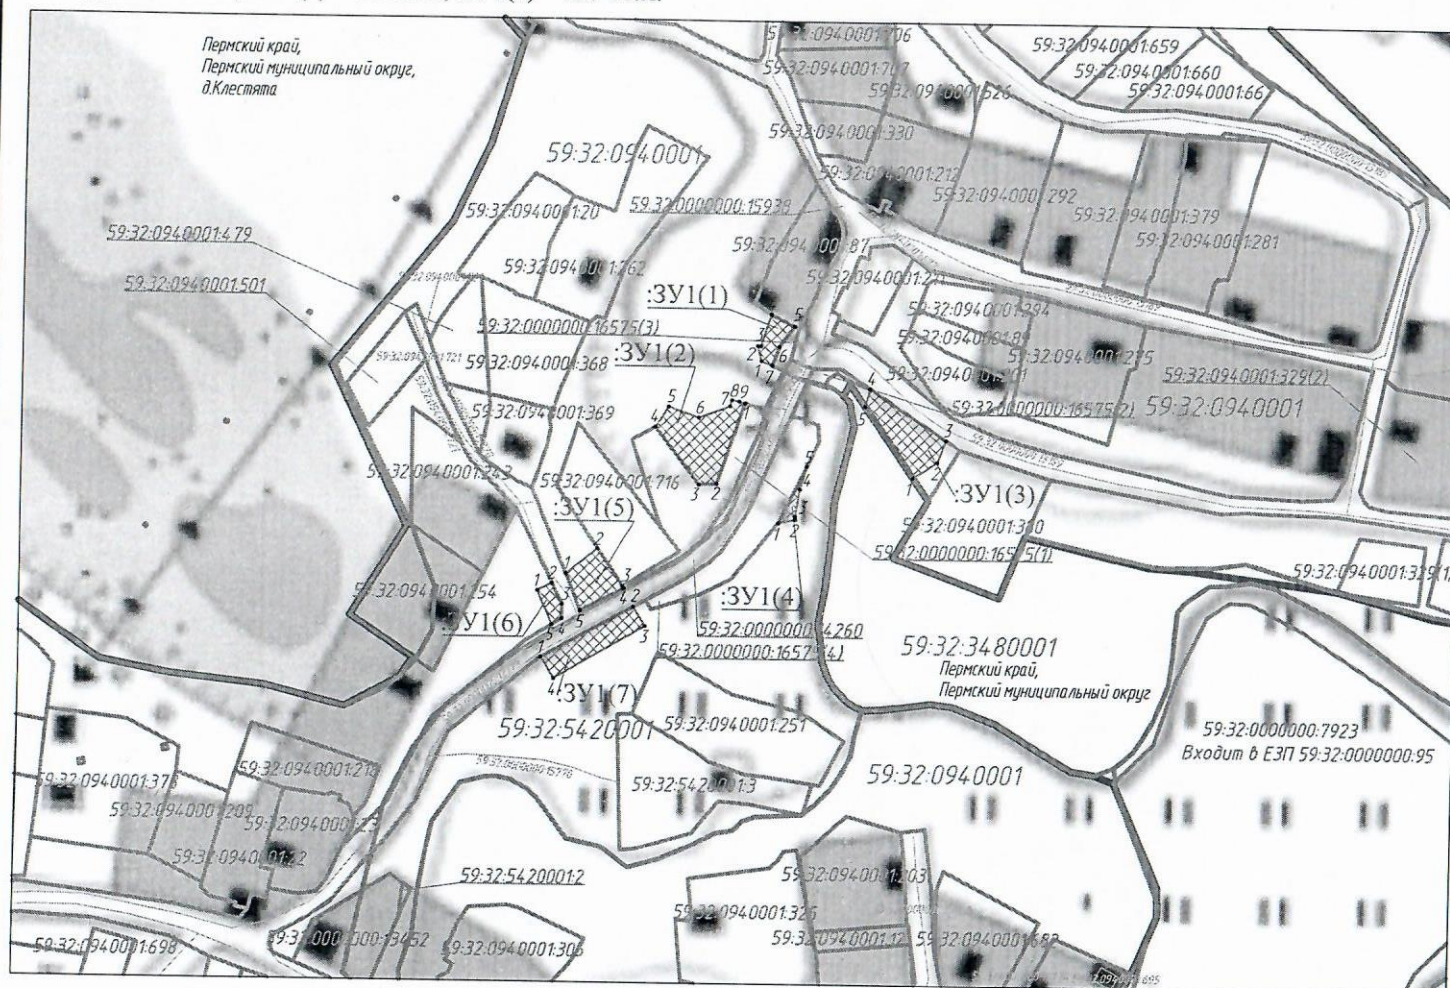

Условные обозначения:

- граница населенного пункта, сведения о котором содержатся в Едином государственном реестре недвижимости (далее - ЕГРН)
- 59:32:54:20:001 – граница и учетный номер кадастрового квартала, сведения о котором содержатся в ЕГРН
- 59:32:094:000:122 – граница и кадастровый номер земельного участка, сведения о котором содержатся в ЕГРН
- 59:32:000:000:12794 – граница и кадастровый номер объекта капитального строительства, сведения о котором содержатся в ЕГРН

- граница испрашиваемых земель
- :ЗУ1 – обозначение испрашиваемых земель
- :ЗУ1(1) – обозначение контура испрашиваемых земель
- 1 – обозначение характерной точки границы испрашиваемых земель

Масштаб 1:2000

Каталог координат характерных точек границ испрашиваемых земель		
Площадь испрашиваемых земель :ЗУ1 – 2092 кв.м.		
Обозначение характерных точек границ испрашиваемых земель	Координаты, м	
	X	Y
1	2	3
:ЗУ1(1) – 137 кв.м.		
1	500322.68	2237853.62
2	500328.58	2237852.15
3	500328.45	2237853.42
4	500340.73	2237857.42
5	500336.19	2237866.40
6	500328.25	2237860.69
7	500320.86	2237858.06
1	500322.68	2237853.62
:ЗУ1(2) – 643 кв.м.		
1	500306.16	2237847.74
2	500274.50	2237837.19
3	500274.21	2237830.16
4	500296.45	2237812.64
5	500304.49	2237817.72
6	500300.43	2237829.66
7	500304.93	2237841.85
8	500307.29	2237842.53
9	500306.88	2237845.37
1	500306.16	2237847.74
:ЗУ1(3) – 475 кв.м.		
1	500277.69	2237913.68
2	500283.82	2237923.09
3	500292.45	2237926.47
4	500312.29	2237896.13
5	500305.38	2237894.22
1	500277.69	2237913.68
:ЗУ1(4) – 54 кв.м.		
1	500259.50	2237861.57
2	500260.83	2237868.00
3	500262.14	2237867.95
4	500272.73	2237869.53
5	500281.67	2237872.12
1	500259.50	2237861.57
:ЗУ1(5) – 303 кв.м.		
1	500238.66	2237778.14
2	500248.74	2237790.72
3	500233.93	2237800.94
4	500233.08	2237801.37
5	500224.30	2237784.16
1	500238.66	2237778.14
:ЗУ1(6) – 91 кв.м.		
1	500231.98	2237766.91
2	500234.87	2237772.71
3	500226.73	2237776.87
4	500221.11	2237776.87
5	500218.69	2237772.88
1	500231.98	2237766.91
:ЗУ1(7) – 389 кв.м.		
1	500206.03	2237768.77
2	500226.00	2237805.17
3	500218.52	2237809.89
4	500197.65	2237774.02
1	500206.03	2237768.77

Система координат МСК – 89