



Администрация Пермского муниципального округа Пермского края
Комитет имущественных отношений

РАСПОРЯЖЕНИЕ

03.06.2025

№ 1545

**Об установлении публичного
сервитута на часть земельных
участков**

В соответствии со ст. 23, гл. V.7 Земельного кодекса Российской Федерации, Федеральным законом от 25.10.2001 № 137-ФЗ «О введении в действие Земельного кодекса Российской Федерации», пп. 3.2.5 п. 3.2 разд. 3 Положения о комитете имущественных отношений администрации Пермского муниципального округа, утвержденного решением Думы Пермского муниципального округа Пермского края от 29.11.2022 № 48, на основании ходатайства публичного акционерного общества «Россети Урал» (ИНН 6671163413, ОГРН 1056604000970) (далее - ПАО «Россети Урал») от 15.05.2025 № 5967:

1. Установить в интересах ПАО «Россети Урал» публичный сервитут общей площадью 14384 кв.м на часть земельных участков, согласно приложению № 1 к настоящему распоряжению.

Цель: эксплуатации существующих объектов электросетевого хозяйства «Реконструкция ВЛ-0,4кВ Ясыри от ТП-44123 10/0.4 кВ».

Срок: 49 лет.

2. Утвердить границы публичного сервитута земельного участка, указанного в п. 1 настоящего распоряжения, согласно прилагаемой схеме расположения границ публичного сервитута.

3. Срок, в течение которого использование указанного в п. 1 настоящего распоряжения земельного участка в соответствии с их разрешенным использованием будет невозможно или существенно затруднено в связи с осуществлением сервитута – 3 (три) месяца.

4. Порядок установления зон с особыми условиями использования территорий и содержание ограничений прав на земельные участки в границах таких зон установлен Постановлением Правительства РФ от 24.02.2009 № 160 «О порядке установления охранных зон объектов электросетевого хозяйства

и особых условий использования земельных участков, расположенных в границах таких зон».

5. Плата за публичный сервитут не устанавливается в соответствии с ч. 4 ст. 3.6 Федерального закона от 25.10.2001 года № 137-ФЗ «О введении в действие Земельного кодекса Российской Федерации».

6. Комитету имущественных отношений администрации Пермского муниципального округа в течение 5 рабочих дней со дня подписания настоящего распоряжения:

6.1. направить настоящее распоряжение в Управление Федеральной службы государственной регистрации, кадастра и картографии по Пермскому краю;

6.2. направить настоящее распоряжение в ПАО «Россети Урал»;

6.3. разместить настоящее распоряжение на официальном сайте Пермского муниципального округа в информационно-телекоммуникационной сети «Интернет» (www.permokrug.ru).

7. ПАО «Россети Урал» привести земельные участки в состояние пригодное для использования в соответствии с разрешенным использованием в срок не позднее 3 (трех) месяцев после завершения строительства или эксплуатации инженерного сооружения, для размещения которого был установлен публичный сервитут.

8. Настоящее распоряжение вступает в силу со дня его подписания.

9. Контроль исполнения распоряжения возложить на заместителя председателя комитета М.В. Королеву.

Председатель комитета



Е.А. Демидова

Приложение № 1
к распоряжению
комитета имущественных
отношений администрации
Пермского муниципального округа
от 03.06.2025 № 1545

**Список земельных участков,
на которые устанавливается публичный сервитут**


№ п/п	Кадастровый номер земельного участка	Адрес земельного участка	Площадь обременения, кв. м
1	59:32:0000000:13073	Пермский край, Пермский район, участок автомобильной дороги по шоссе Космонавтов от р. Муляка до аэропорта Большое Савино, д. Ванюки, расположенный на землях Савинского сельского поселения	51
2	59:32:0000000:13108	Пермский край, Пермский район, Савинское с/п, д. Ясыри, тракт Казанский	5451
3	59:32:0000000:15759	Пермский край, м.р-н Пермский, с.п. Савинское, д. Ясыри	1596
4	59:32:0000000:8483	Пермский край, Пермский р-н, д. Песьянка, ш. Космонавтов	25
5	59:32:1750001:1	Пермский край, муниципальный округ Пермский, деревня Ванюки, улица Зеленая, з/у 11	17
6	59:32:1750001:109	Пермский край, муниципальный округ Пермский, деревня Ванюки, улица Зеленая, з/у 29	179
7	59:32:1750001:1155	Пермский край, Пермский р-н, Савинское с/п, д. Ванюки	18
8	59:32:1750001:116	Пермский край, муниципальный округ Пермский, деревня Ванюки, въезд Шоссейный, з/у 5	77
9	59:32:1750001:117	Пермский край, муниципальный округ Пермский, деревня Ванюки, въезд Шоссейный, з/у 1	215
10	59:32:1750001:119	Пермский край, муниципальный округ Пермский, деревня Ванюки, улица Зеленая, з/у 7	2
11	59:32:1750001:142	Пермский край, муниципальный округ Пермский, деревня Ванюки, улица Зеленая, з/у 1	16
12	59:32:1750001:148	Пермский край, муниципальный округ Пермский, деревня Ванюки, улица Зеленая, з/у 33А	4
13	59:32:1750001:155	Пермский край, муниципальный округ Пермский, деревня Ванюки, улица Зеленая, з/у 9	13
14	59:32:1750001:199	Пермский край, муниципальный округ Пермский, деревня Ванюки, въезд Шоссейный, з/у 2	263
15	59:32:1750001:2	Пермский край, муниципальный округ Пермский, деревня Ванюки, улица Парковая, земельный	114

		участок 3/2	
16	59:32:1750001:208	Пермский край, муниципальный округ Пермский, деревня Ванюки, улица Парковая, з/у 1/2	72
17	59:32:1750001:209	Пермский край, муниципальный округ Пермский, деревня Ванюки, улица Парковая, з/у 6А	5
18	59:32:1750001:212	Пермский край, муниципальный округ Пермский, деревня Ванюки, улица Парковая, з/у 8А	57
19	59:32:1750001:6	Пермский край, муниципальный округ Пермский, деревня Ванюки, улица Парковая, з/у 9	30
20	59:32:1750001:608	Пермский край, Пермский район, шоссе Космонавтов	240
21	59:32:1750001:718	Пермский край, муниципальный округ Пермский, деревня Ванюки, улица Парковая, з/у 6	38
22	59:32:1750001:719	Пермский край, муниципальный округ Пермский, деревня Ванюки, улица Парковая, з/у 13/4	64
23	59:32:1750001:720	Пермский край, Пермский район, Савинское сельское поселение, д. Ванюки, ул. Парковая	25
24	59:32:1750001:721	Пермский край, муниципальный округ Пермский, деревня Ванюки, улица Парковая, з/у 1/1	49
25	59:32:1750001:886	Пермский край, муниципальный округ Пермский, деревня Ванюки, улица Парковая, з/у 5	41
26	59:32:1750001:890	Пермский край, муниципальный округ Пермский, деревня Ванюки, улица Парковая, з/у 2	2
27	59:32:1750001:891	Пермский край, муниципальный округ Пермский, деревня Ванюки, улица Парковая, з/у 8	7
28	59:32:1750001:898	Пермский край, муниципальный округ Пермский, деревня Ванюки, улица Парковая, з/у 5А	99
29	59:32:1750001:919	Пермский край, Пермский район, Савинское с/п, д. Ванюки, ул. Зеленая	170
30	59:32:1750001:920	Пермский край, Пермский район, Савинское с/п, д. Ванюки, ул. Парковая	338
31	59:32:1750001:922	Пермский край, Пермский район, Савинское с/п, д. Ванюки, Шоссейный въезд	109
32	59:32:1750001:982	Пермский край, муниципальный округ Пермский, деревня Ванюки, улица Парковая, з/у 15	205
33	59:32:1800001:1019	Пермский край, м.р-н Пермский, с.п. Савинское, д. Ясыри	42
34	59:32:1800001:1025	Пермский край, м.р-н Пермский, с.п. Савинское, д. Ясыри	12
35	59:32:1800001:1039	Пермский край, муниципальный округ Пермский, деревня Ясыри, тракт Казанский, з/у 4	1
36	59:32:1800001:1053	Пермский край, муниципальный округ Пермский, деревня Ясыри, тракт Казанский, з/у 3	32
37	59:32:1800001:1054	край Пермский, м.о. Пермский, д Ясыри, тракт Казанский, зу 3Б	49
38	59:32:1800001:1066	край Пермский, муниципальный округ Пермский, деревня Ясыри, переулок Светлый, з/у 4	10
39	59:32:1800001:13	Пермский край, муниципальный округ Пермский, деревня Ясыри, переулок Светлый, з/у 7	18
40	59:32:1800001:211	Пермский край, муниципальный округ Пермский,	1

		деревня Ясыри, тракт Казанский, з/у 28	
41	59:32:1800001:220	Пермский край, муниципальный округ Пермский, деревня Ясыри, тракт Казанский, з/у 26	1
42	59:32:1800001:226	Пермский край, муниципальный округ Пермский, деревня Ясыри, тракт Казанский, з/у 15	7
43	59:32:1800001:227	Пермский край, муниципальный округ Пермский, деревня Ясыри, тракт Казанский, з/у 7	41
44	59:32:1800001:232	Пермский край, муниципальный округ Пермский, деревня Ясыри, тракт Казанский, з/у 5	76
45	59:32:1800001:248	Пермский край, муниципальный округ Пермский, деревня Ясыри, тракт Казанский, з/у 8А/1	8
46	59:32:1800001:257	Пермский край, муниципальный округ Пермский, деревня Ясыри, тракт Казанский, з/у 35	4
47	59:32:1800001:373	Пермский край, муниципальный округ Пермский, деревня Ясыри, тракт Казанский, з/у 9/1	1
48	59:32:1800001:389	Пермский край, муниципальный округ Пермский, деревня Ясыри, тракт Казанский, з/у 2Б	77
49	59:32:1800001:5	Пермский край, муниципальный округ Пермский, деревня Ясыри, переулок Светлый, з/у 6	5
50	59:32:1800001:595	Пермский край, муниципальный округ Пермский, деревня Ясыри, тракт Казанский, з/у 8А/2	1
51	59:32:1800001:621	Пермский край, муниципальный округ Пермский, деревня Ясыри, тракт Казанский, з/у 8	1
52	59:32:1800001:622	Пермский край, муниципальный округ Пермский, деревня Ясыри, тракт Казанский, з/у 1А/1	26
53	59:32:1800001:624	Пермский край, муниципальный округ Пермский, деревня Ясыри, тракт Казанский, з/у 6	1
54	59:32:1800001:625	край Пермский, муниципальный округ Пермский, деревня Ясыри, тракт Казанский, з/у 6Б	1
55	59:32:1800001:636	Пермский край, Пермский район, Савинское с/п, д. Ясыри, ул. Казанский тракт, за д. 11, 11Б	1
56	59:32:1800001:674	Пермский край, муниципальный округ Пермский, деревня Ясыри, тракт Казанский, з/у 1А/3	54
57	59:32:1800001:679	Пермский край, Пермский район, Савинское с/пос., д. Ясыри, ул. Казанский тракт, между д.22 и д.26	48
58	59:32:1800001:709	Пермский край, муниципальный округ Пермский, деревня Ясыри, переулок Светлый, з/у 2Б	188
59	59:32:1800001:712	Пермский край, Пермский район, Савинское сельское поселение, д. Ясыри, участок автомобильной дороги по шоссе Космонавтов от р. Муляка до аэропорта Большое Савино	12
60	59:32:1800001:730	Пермский край, муниципальный округ Пермский, деревня Ясыри, тракт Казанский, з/у 33А	8
61	59:32:1800001:731	Пермский край, муниципальный округ Пермский, деревня Ясыри, тракт Казанский, з/у 33	35
62	59:32:1800001:732	Пермский край, муниципальный округ Пермский, деревня Ясыри, тракт Казанский, з/у 31	11
63	59:32:1800001:738	Пермский край, муниципальный округ Пермский, деревня Ясыри, переулок Светлый, з/у 1	48
64	59:32:1800001:930	Пермский край, муниципальный округ Пермский, деревня Ясыри, тракт Казанский, з/у 30	2

65	59:32:1800001:997	Пермский край, муниципальный округ Пермский, деревня Ясыри, переулок Светлый, з/у 1А	12
66	59:32:3410001:3389	Пермский край, муниципальный округ Пермский, деревня Ясыри, переулок Светлый, з/у 11	40
67	59:32:1750001	Пермский край, муниципальный округ Пермский	3421
68	59:32:1800001	Пермский край, муниципальный округ Пермский	466
69	59:32:3410001	Пермский край, муниципальный округ Пермский	31

СХЕМА РАСПОЛОЖЕНИЯ ГРАНИЦ ПУБЛИЧНОГО СЕРВИТУТА
«Реконструкция ВЛ-0,4кВ Ясыри от ТП-44123 10/0,4 кВ»

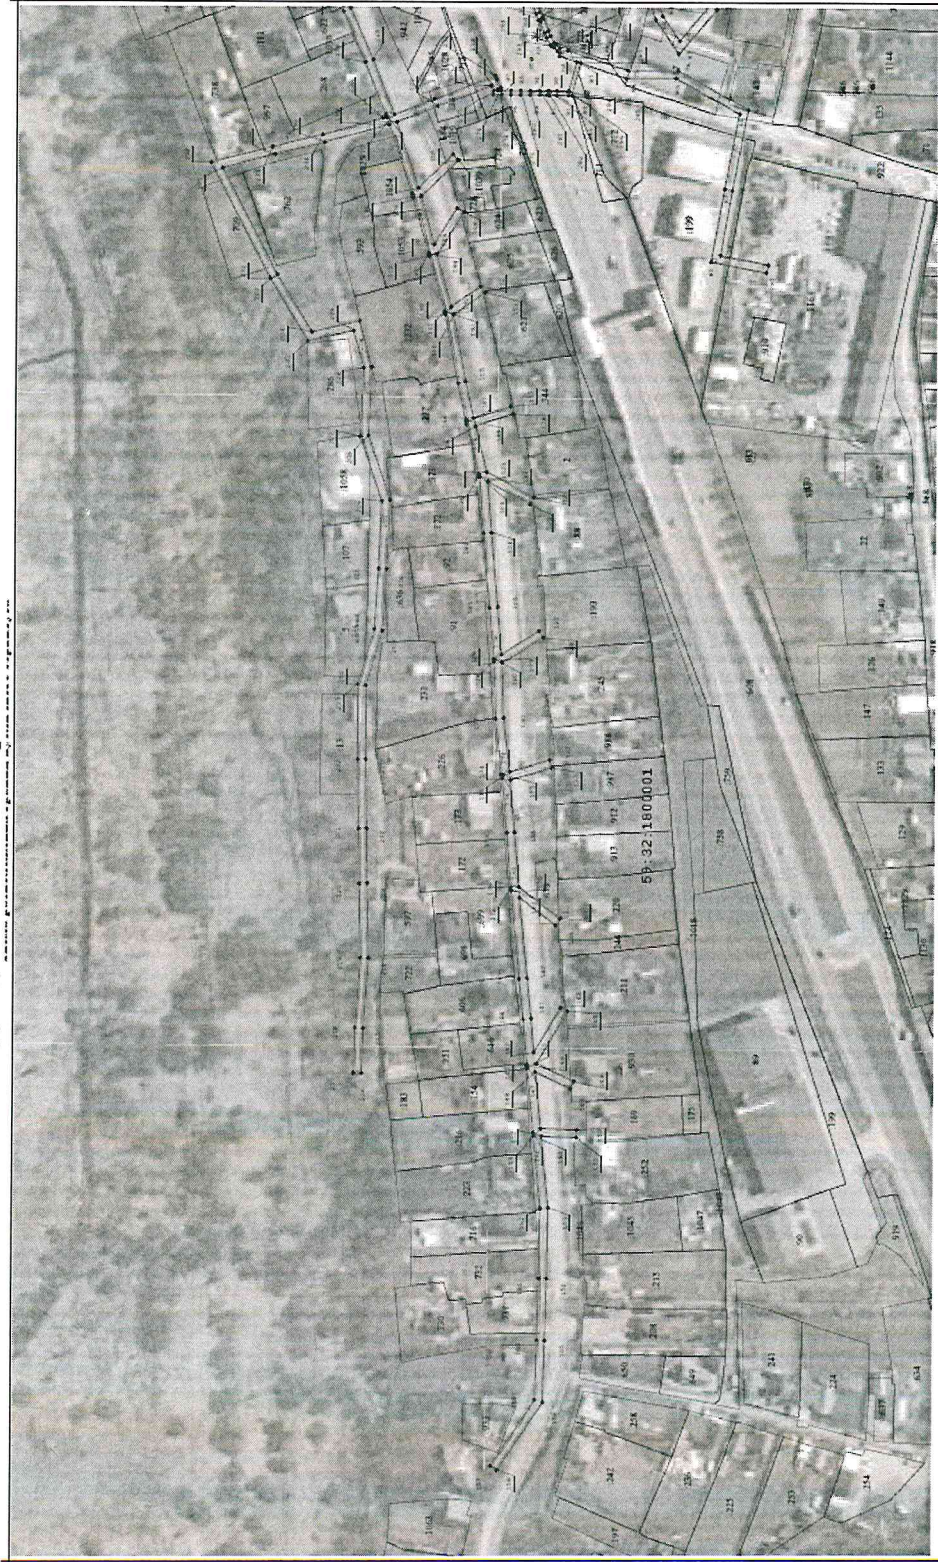

Исполучаемые условные знаки и обозначения:		Масштаб 1:2 000	
•	- Характерная точка границы объекта	1:286	- Наличие кадастрового номера земельного участка
38(44)138(4)	- Обозначение кадастрового маршрута		- Граница объекта
.....	- Существующая часть границ, имеющаяся в ЕГРН сведения о которой достаточны для определения ее местоположения		- Граница кадастрового маршрута
.....			- Обозначение номеров характерных точек границы объекта
.....			- Проектное местоположение инженерного сооружения



Масштаб 1:2 300

Используемые условные знаки и обозначения:

- - Характерная точка границы объекта
- - Граница объекта
- - Граница кадастрового квартала

- 1286 - Наименование кадастрового номера земельного участка
- - Проектное местоположение инженерного сооружения
- 59 - Обозначение номеров характерных точек границы объекта

59:32:1750001 - Обозначение кадастрового квартала

- - Существующая часть границы, имеющаяся в ЕГРН
- - Сведения о которой достаточны для определения ее местоположения

Приложение № 3
к распоряжению
комитета имущественных
отношений администрации
Пермского муниципального округа
от 03.06.2025 № 1545

ОПИСАНИЕ МЕСТОПОЛОЖЕНИЯ ГРАНИЦ ПУБЛИЧНОГО СЕРВИТУТА

1. Система координат МСК-59, зона 2 (59)					
2. Сведения о характеристиках точек границы объекта					
Обозначение характерных точек границы	Координаты, м		Метод определения координат характерной точки	Средняя квадратическая погрешность положения характерной точки (МД, м)	Описание обозначения точки на местности (при наличии)
	X	Y			
1	2	3	4	5	6
1	509 807,77	2 220 199,40	Метод спутниковых геодезических измерений (определенный)	0,10	-
305	509 819,51	2 220 169,63	Метод спутниковых геодезических измерений (определенный)	0,10	-
304	509 822,09	2 220 163,53	Метод спутниковых геодезических измерений (определенный)	0,10	-
303	509 821,26	2 220 163,24	Метод спутниковых геодезических измерений (определенный)	0,10	-
302	509 822,14	2 220 161,78	Метод спутниковых геодезических измерений (определенный)	0,10	-
301	509 824,05	2 220 160,81	Метод спутниковых геодезических измерений (определенный)	0,10	-
300	509 822,79	2 220 157,31	Метод спутниковых геодезических измерений (определенный)	0,10	-
299	509 821,67	2 220 154,36	Метод спутниковых геодезических измерений (определенный)	0,10	-
298	509 819,87	2 220 149,82	Метод спутниковых геодезических измерений (определенный)	0,10	-
297	509 818,62	2 220 146,61	Метод спутниковых геодезических измерений (определенный)	0,10	-
296	509 817,72	2 220 145,90	Метод спутниковых геодезических измерений (определенный)	0,10	-
295	509 815,51	2 220 140,33	Метод спутниковых геодезических измерений (определенный)	0,10	-
294	509 814,39	2 220 137,99	Метод спутниковых геодезических измерений (определенный)	0,10	-
293	509 812,49	2 220 134,09	Метод спутниковых геодезических измерений (определенный)	0,10	-
292	509 811,79	2 220 133,53	Метод спутниковых геодезических измерений (определенный)	0,10	-
291	509 810,90	2 220 132,95	Метод спутниковых геодезических измерений (определенный)	0,10	-
290	509 809,28	2 220 131,20	Метод спутниковых геодезических измерений (определенный)	0,10	-
289	509 807,56	2 220 130,35	Метод спутниковых геодезических измерений (определенный)	0,10	-
288	509 806,12	2 220 128,68	Метод спутниковых геодезических измерений (определенный)	0,10	-
287	509 799,25	2 220 125,74	Метод спутниковых геодезических измерений (определенный)	0,10	-
286	509 803,23	2 220 111,08	Метод спутниковых геодезических измерений (определенный)	0,10	-
285	509 803,35	2 220 111,08	Метод спутниковых геодезических измерений (определенный)	0,10	-
284	509 809,10	2 220 111,15	Метод спутниковых геодезических измерений (определенный)	0,10	-
283	509 812,90	2 220 111,17	Метод спутниковых геодезических измерений (определенный)	0,10	-
282	509 813,97	2 220 111,21	Метод спутниковых геодезических измерений (определенный)	0,10	-
281	509 817,66	2 220 111,24	Метод спутниковых геодезических измерений (определенный)	0,10	-
280	509 822,46	2 220 111,30	Метод спутниковых геодезических измерений (определенный)	0,10	-
279	509 827,22	2 220 111,37	Метод спутниковых геодезических измерений (определенный)	0,10	-
278	509 832,03	2 220 111,44	Метод спутниковых геодезических измерений (определенный)	0,10	-
277	509 836,78	2 220 111,46	Метод спутниковых геодезических измерений (определенный)	0,10	-
276	509 838,66	2 220 111,47	Метод спутниковых геодезических измерений (определенный)	0,10	-
275	509 836,59	2 220 111,59	Метод спутниковых геодезических измерений (определенный)	0,10	-
274	509 837,08	2 220 112,72	Метод спутниковых геодезических измерений (определенный)	0,10	-
273	509 839,12	2 220 116,82	Метод спутниковых геодезических измерений (определенный)	0,10	-
272	509 839,81	2 220 118,70	Метод спутниковых геодезических измерений (определенный)	0,10	-
271	509 849,83	2 220 107,86	Метод спутниковых геодезических измерений (определенный)	0,10	-
270	509 869,77	2 220 099,10	Метод спутниковых геодезических измерений (определенный)	0,10	-

1	2	3	4	5	6
269	509 800,30	2 220 126,74	Метод спутниковых геодезических измерений (определенный)	0,10	-
268	509 811,45	2 220 152,44	Метод спутниковых геодезических измерений (определенный)	0,10	-
267	509 829,35	2 220 187,38	Метод спутниковых геодезических измерений (определенный)	0,10	-
266	509 838,96	2 220 213,05	Метод спутниковых геодезических измерений (определенный)	0,10	-
265	509 849,10	2 220 240,21	Метод спутниковых геодезических измерений (определенный)	0,10	-
264	509 861,38	2 220 273,40	Метод спутниковых геодезических измерений (определенный)	0,10	-
263	509 873,52	2 220 307,30	Метод спутниковых геодезических измерений (определенный)	0,10	-
262	509 883,11	2 220 336,50	Метод спутниковых геодезических измерений (определенный)	0,10	-
261	509 893,89	2 220 369,67	Метод спутниковых геодезических измерений (определенный)	0,10	-
260	510 003,14	2 220 398,63	Метод спутниковых геодезических измерений (определенный)	0,10	-
259	510 015,61	2 220 436,05	Метод спутниковых геодезических измерений (определенный)	0,10	-
258	510 025,71	2 220 468,58	Метод спутниковых геодезических измерений (определенный)	0,10	-
257	510 032,63	2 220 491,02	Метод спутниковых геодезических измерений (определенный)	0,10	-
256	510 042,54	2 220 523,43	Метод спутниковых геодезических измерений (определенный)	0,10	-
255	510 056,12	2 220 563,14	Метод спутниковых геодезических измерений (определенный)	0,10	-
254	510 069,34	2 220 605,35	Метод спутниковых геодезических измерений (определенный)	0,10	-
253	510 073,15	2 220 604,15	Метод спутниковых геодезических измерений (определенный)	0,10	-
252	510 059,92	2 220 561,89	Метод спутниковых геодезических измерений (определенный)	0,10	-
251	510 046,34	2 220 522,18	Метод спутниковых геодезических измерений (определенный)	0,10	-
250	510 036,45	2 220 489,85	Метод спутниковых геодезических измерений (определенный)	0,10	-
249	510 029,53	2 220 467,39	Метод спутниковых геодезических измерений (определенный)	0,10	-
248	510 019,42	2 220 434,83	Метод спутниковых геодезических измерений (определенный)	0,10	-
247	510 006,95	2 220 397,39	Метод спутниковых геодезических измерений (определенный)	0,10	-
246	509 997,70	2 220 368,44	Метод спутниковых геодезических измерений (определенный)	0,10	-
245	509 986,91	2 220 335,25	Метод спутниковых геодезических измерений (определенный)	0,10	-
244	509 977,30	2 220 306,00	Метод спутниковых геодезических измерений (определенный)	0,10	-
243	509 965,14	2 220 272,03	Метод спутниковых геодезических измерений (определенный)	0,10	-
242	509 952,85	2 220 238,82	Метод спутниковых геодезических измерений (определенный)	0,10	-
241	509 942,70	2 220 211,65	Метод спутниковых геодезических измерений (определенный)	0,10	-
240	509 933,02	2 220 185,76	Метод спутниковых геодезических измерений (определенный)	0,10	-
239	509 915,07	2 220 150,73	Метод спутниковых геодезических измерений (определенный)	0,10	-
238	509 904,01	2 220 125,23	Метод спутниковых геодезических измерений (определенный)	0,10	-
237	509 893,99	2 220 098,96	Метод спутниковых геодезических измерений (определенный)	0,10	-
236	509 893,56	2 220 097,82	Метод спутниковых геодезических измерений (определенный)	0,10	-
235	509 895,35	2 220 097,32	Метод спутниковых геодезических измерений (определенный)	0,10	-
234	509 925,03	2 220 088,95	Метод спутниковых геодезических измерений (определенный)	0,10	-
233	509 949,80	2 220 082,85	Метод спутниковых геодезических измерений (определенный)	0,10	-
232	509 980,50	2 220 074,88	Метод спутниковых геодезических измерений (определенный)	0,10	-
231	509 950,92	2 220 017,27	Метод спутниковых геодезических измерений (определенный)	0,10	-
230	509 932,05	2 219 986,17	Метод спутниковых геодезических измерений (определенный)	0,10	-

[illegible]

[illegible]

[illegible]

[illegible]

[illegible]

[illegible]