



**КОМИТЕТ ИМУЩЕСТВЕННЫХ ОТНОШЕНИЙ
АДМИНИСТРАЦИИ ПЕРМСКОГО МУНИЦИПАЛЬНОГО ОКРУГА**

РЕШЕНИЕ
о размещении объектов № 1001

Пермский край
Пермский муниципальный округ

14.04.2025

Комитет имущественных отношений администрации Пермского муниципального округа разрешает Акционерному обществу «Газпром газораспределение Пермь» (ИНН 5902183841, ОГРН 1025900512670, почтовый адрес: 614000, г. Пермь, ул. Петропавловская, 43)

размещение объекта «Газопровод давлением до 1,2 Мпа, для размещения которого не требуется разрешения на строительство»

на землях государственная собственность на которые не разграничена.

на срок 1 год.

Местоположение: расположенных по адресу: Пермский край, Пермский м.о., с. Троица, ул. Советская, к дому 13, кв. 2.

Приложение: схема предполагаемых к использованию земель или части земельного участка.

Особые условия использования:

- 1) При размещении газопровода учесть параметры ширины проезда улично-дорожной сети, во избежание сужения полосы отвода дороги.
- 2) При условии получения разрешения на производство земляных работ.

Председатель комитета

(подпись, печать)

Е.А. Демидова



Объект: Газопровод давлением до 1,2 МПа, для размещения которого не требуется разрешения на строительство

Каталог координат, м

Категория земель: земли населенных пунктов

Вид разрешенного использования: -

От точки н1 до точки н2 - земельный участок
с кадастровым номером 59:32:1910001:3801

От точки н2 до точки н4 - земельный участок
с кадастровым номером 59:32:1910001:2225

От точки н4 до точки н5 - земельный участок
с кадастровым номером 59:32:1910001:3801


От точки н5 до точки н10 - земельный участок с кадастровым номером 59:32:1910001:47

От точки n10 до точки n12 - земельный участок с кадастровым номером 59:32:1910001:2995

От точки н12 до точки н15 - земельный участок с кадастровым номером 59:32:1910001:3378

От точки н15 до точки н1 - земельный участок
с кадастровым номером 59:32:1910001:3379

Условные обозначения:

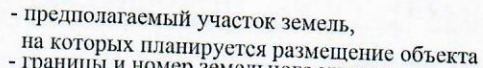

- границы и номер земельного участка, сведения о которых внесены в ЕГРН
- границы и номер объекта капитального

- граница кадастрового квартала 50.32.


- Граница кадастрового квартала



НІ

•

- зоны с особыми условиями использования территории, сведения о которых внесены в ЕГРН
- обозначение запрашиваемого земельного участка
- характерная точка границ земель или части земельного участка
- номер кадастрового квартала

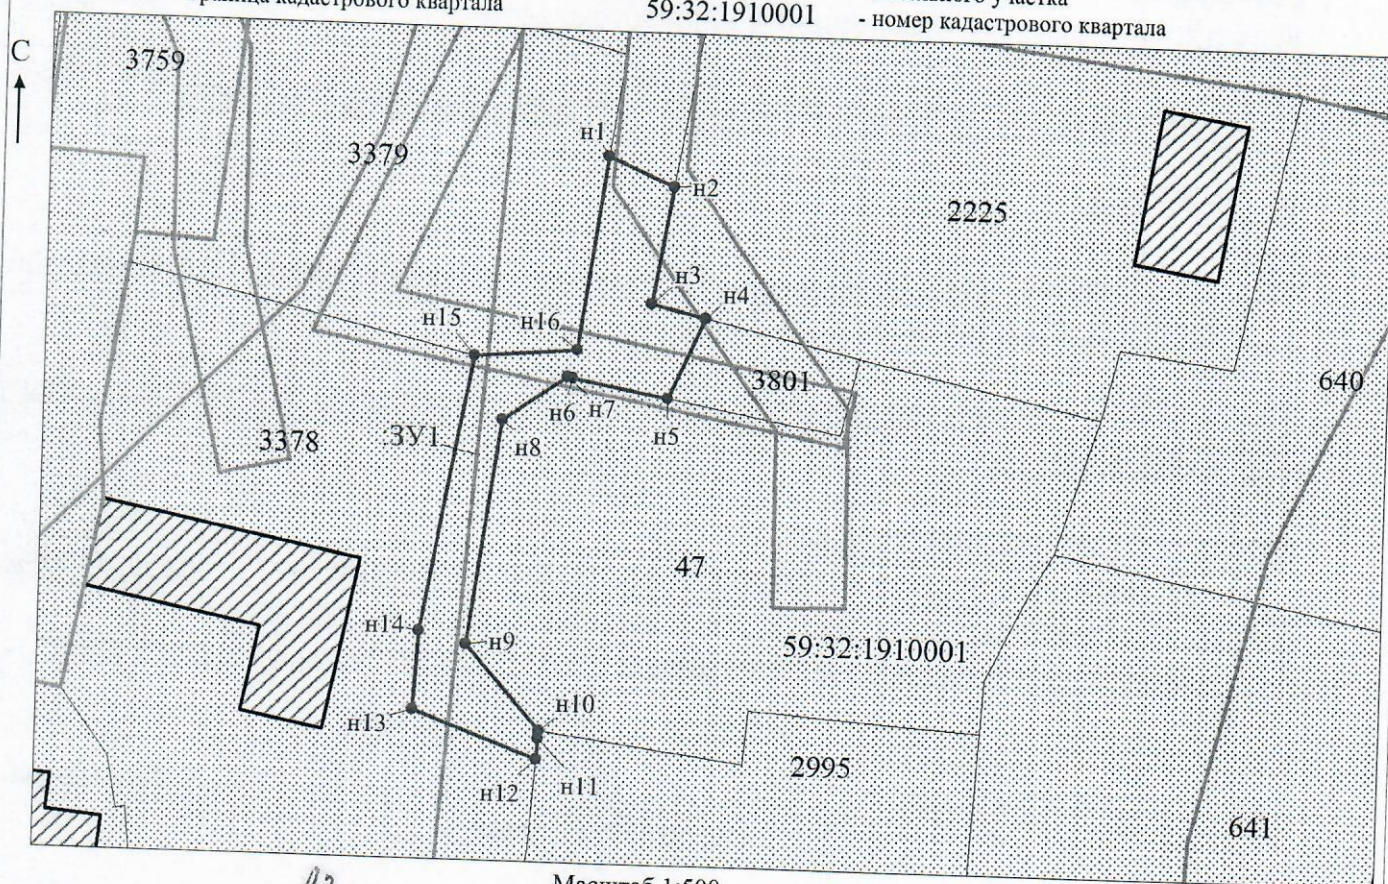

Заявитель:

Масштаб 1:500

/Захарова Е. Л.

MCK-59

МП

(подпись, расшифровка подписи)

(для юридических лиц)

и индивидуальных предпринимателей)