



**КОМИТЕТ ИМУЩЕСТВЕННЫХ ОТНОШЕНИЙ
АДМИНИСТРАЦИИ ПЕРМСКОГО МУНИЦИПАЛЬНОГО ОКРУГА**

РЕШЕНИЕ
о размещении объектов № 1002

Пермский край
Пермский муниципальный округ

14.04.2025

Комитет имущественных отношений администрации Пермского муниципального округа разрешает Акционерному обществу «Газпром газораспределение Пермь» (ИНН 5902183841, ОГРН 1025900512670, почтовый адрес: 614000, г. Пермь, ул. Петропавловская, 43)

размещение объекта «Газопровод-ввод по адресу: Качка д, Салычевская ул, дом № 8 (газопровод давлением до 1,2 Мпа, для размещения которого не требуется разрешения на строительство)»

на землях государственная собственность на которые не разграничена.

на срок 1 год.

Местоположение: Пермский край, Пермский м.о., д. Качка.

Приложение: схема предполагаемых к использованию земель или части земельного участка.

Особые условия использования:

- 1) При размещении газопровода учесть параметры ширины проезда улично-дорожной сети, во избежание сужения полосы отвода дороги.
- 2) При условии получения разрешения на производство земляных работ.

Председатель комитета


(подпись, печать)

Е.А. Демидова



Схема предполагаемых к использованию земель или части земельного участка
Объект: "Газопровод-ввод по адресу: Качка д, Салычевская ул, дом № 8"
Местоположение: Пермский край, Пермский м.о., д Качка
Площадь земель или части земельного участка, кв.м.: 213
Вид разрешенного использования земельного участка: отсутствует

№ точки границы	Каталог координат (МСК-59), м		№ точки границы	Каталог координат (МСК-59), м	
	X	Y		X	Y
1	516881,38	2202186,01	4	516857,86	2202185,26
2	516878,50	2202177,07	5	516859,86	2202193,61
3	516857,51	2202184,24			

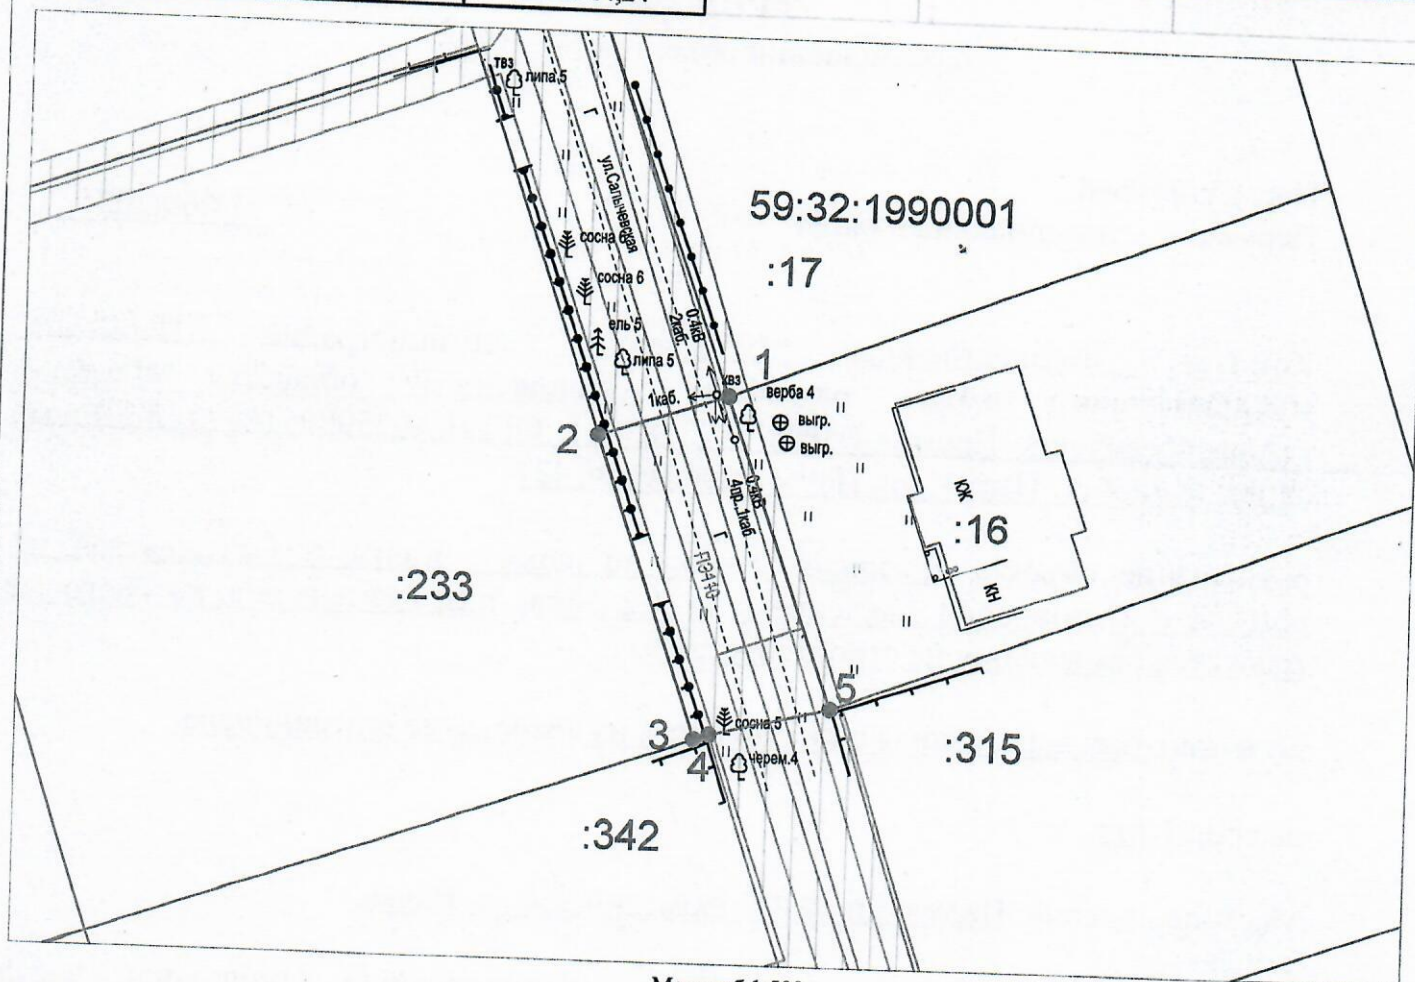

Масштаб 1:500

Описание границ смежных землепользователей:

от т.1 до т.2, от т.4 до т.5 - земли неразграниченной государственной (муниципальной) собственности;
от т.2 до т.3 - земельный участок с кадастровым номером 59:32:1990001:233;
от т.3 до т.4 - земельный участок с кадастровым номером 59:32:1990001:342;
от т.5 до т.1 - земельный участок с кадастровым номером 59:32:1990001:16.

Условные обозначения:

- 1 — граница предполагаемых к использованию земель или части земельного участка
- 2 — граница земельного участка ранее учтенного в ЕГРН
- 3 — граница кадастрового квартала
- 4 — кадастровый номер квартала
- 5 — кадастровый номер земельного участка в кадастровом квартале
- 6 — проектируемый газопровод-ввод
- 7 — существующий газопровод
- 8 — граница зоны с особыми условиями использования территории учтенная в ЕГРН

Заявитель

(подпись, расшифровка подписи)
МП
(для юридических лиц и ИП)

Косачев О.В., по доверенности
№ 2355 от 09.12.2024г.

Верно