



**КОМИТЕТ ИМУЩЕСТВЕННЫХ ОТНОШЕНИЙ  
АДМИНИСТРАЦИИ ПЕРМСКОГО МУНИЦИПАЛЬНОГО ОКРУГА**

**РЕШЕНИЕ**

о размещении объектов № 1006

Пермский край  
Пермский муниципальный округ

17.04.2025

Комитет имущественных отношений администрации Пермского муниципального округа разрешает Акционерному обществу «Газпром газораспределение Пермь» (ИНН 5902183841, ОГРН 1025900512670, почтовый адрес: 614000, г. Пермь, ул. Петропавловская, 43)

размещение объекта «Газопровод давлением до 1,2 Мпа, для размещения которого не требуется разрешения на строительство»

на землях государственная собственность на которые не разграничена

на срок 1 год

Местоположение: расположенных по адресу: Пермский край, м.о. Пермский, п. Сылва, ул. Чусовская, к дому 38

Приложение: схема предполагаемых к использованию земель или части земельного участка.

Особые условия использования:

- 1) При размещении газопровода учесть параметры ширины проезда улично-дорожной сети, во избежание сужения полосы отвода дороги.
- 2) При условии получения разрешения на производство земляных работ.

Председатель комитета

(подпись, печать)

Е.А. Демидова



# Схема предполагаемых к использованию земель или части земельного участка

Объект: Газопровод давлением до 1,2 Мпа, для размещения которого не требуется разрешения на строительство

Местоположение: расположенных по адресу: Пермский край, Пермский м.о.,  
п. Сытва, ул. Чусовская, к дому 38

Площадь земель или части земельного участка, кв.м.: 37

Категория земель: земли населенных пунктов

Вид разрешенного использования: -

Описание границ смежных землепользователей:

От точки н1 до точки н2 - земельный участок  
с кадастровым номером 59:32:0050027:3186

От точки н2 до точки н3 - земельный участок  
с кадастровым номером 59:32:0050027:15497

От точки н3 до точки н1 - земли общего пользования

## Условные обозначения:



- предполагаемый участок земель,  
на которых планируется размещение объекта




- границы и номер земельного участка,



сведения о которых внесены в ЕГРН

- границы и номер объекта капитального  
строительства, сведения о которых внесены в ЕГРН

- граница кадастрового квартала

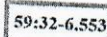

- зоны с особыми условиями использования  
территории, сведения о которых внесены в ЕГРН



- обозначение запрашиваемого земельного участка




- характерная точка границ земель или части  
земельного участка



- номер кадастрового квартала

| № точки границы | X         | Y          |
|-----------------|-----------|------------|
| н1              | 521979.50 | 2260868.74 |
| н2              | 521978.79 | 2260870.39 |
| н3              | 521978.40 | 2260872.73 |
| н4              | 521969.84 | 2260867.81 |
| н5              | 521971.84 | 2260864.34 |
| н1              | 521979.50 | 2260868.74 |

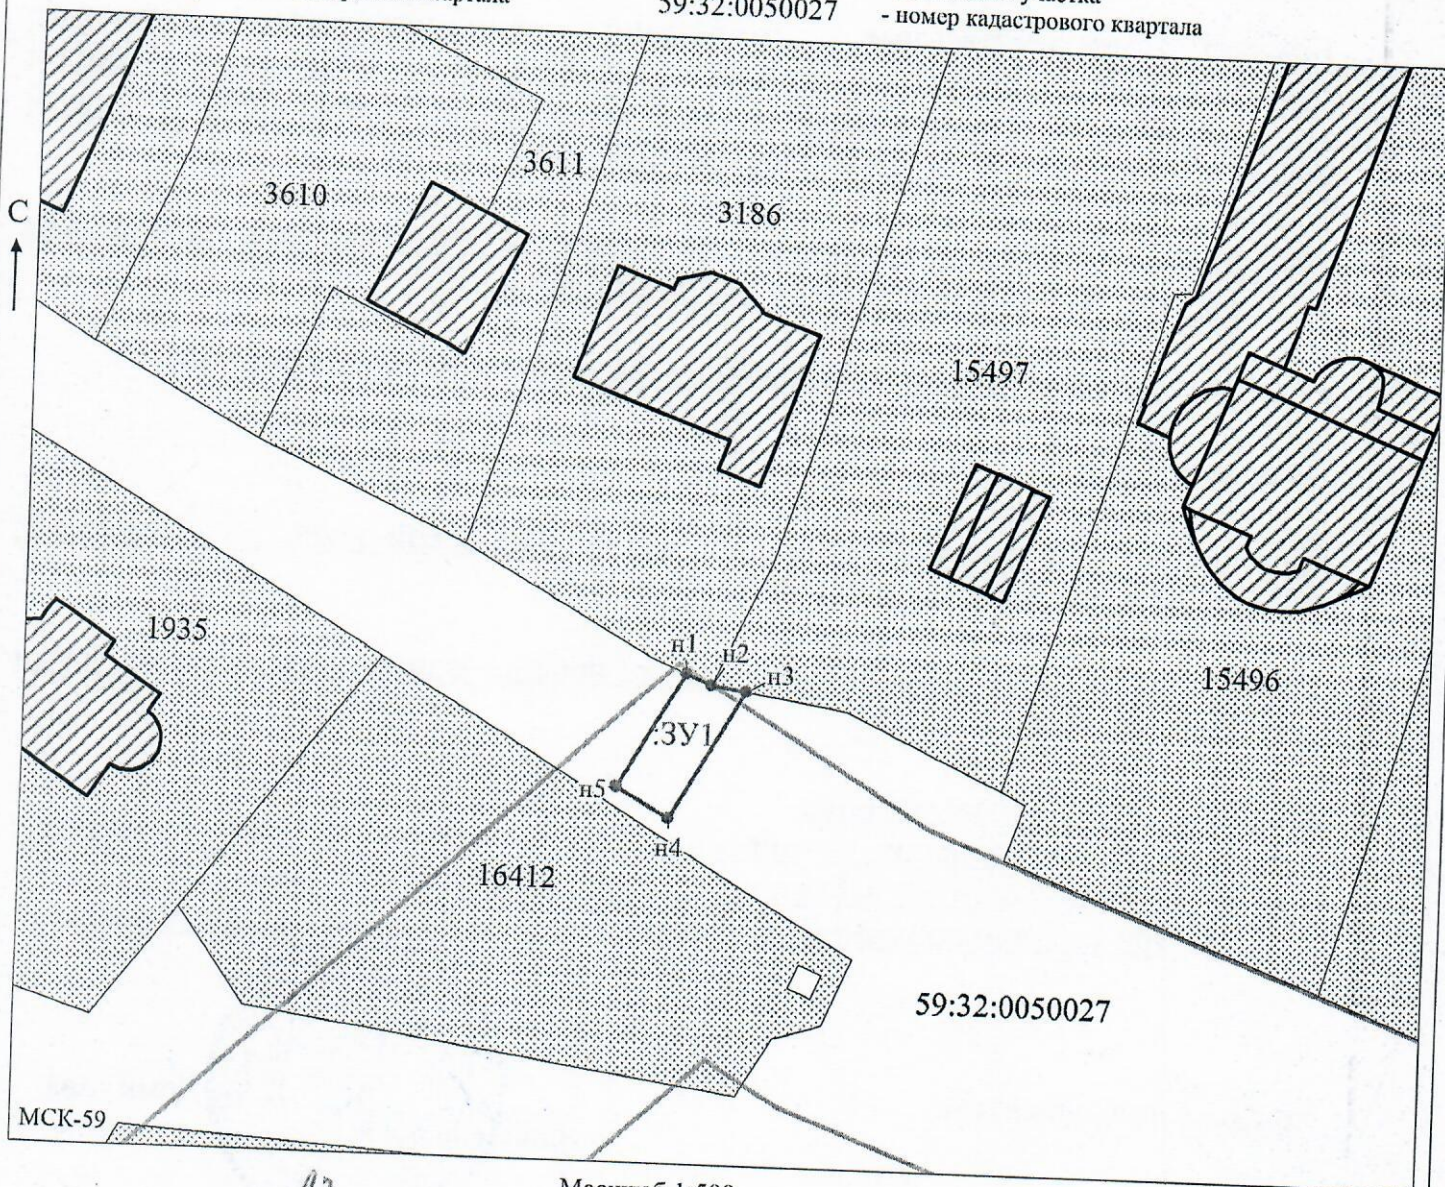

Заявитель:

МП

(для юридических лиц

и индивидуальных предпринимателей)

Масштаб 1:500

/Захарова Е. Л.

(подпись, расшифровка подписи)