



**КОМИТЕТ ИМУЩЕСТВЕННЫХ ОТНОШЕНИЙ
АДМИНИСТРАЦИИ ПЕРМСКОГО МУНИЦИПАЛЬНОГО ОКРУГА**

РЕШЕНИЕ
о размещении объектов № 1009

Пермский край
Пермский муниципальный округ

17.04.2025

Комитет имущественных отношений администрации Пермского муниципального округа разрешает Акционерному обществу «Газпром газораспределение Пермь» (ИНН 5902183841, ОГРН 1025900512670, почтовый адрес: 614000, г. Пермь, ул. Петропавловская, 43)

размещение объекта «Газопровод давлением до 1,2 Мпа, для размещения которого не требуется разрешения на строительство»

на землях государственная собственность на которые не разграничена

на срок 1 год

Местоположение: расположенных по адресу: Пермский край, м.о. Пермский, п. Сылва, тер. СНТ Родник 2, к дому 71

Приложение: схема предполагаемых к использованию земель или части земельного участка.

Особые условия использования:

- 1) При размещении газопровода учесть параметры ширины проезда улично-дорожной сети, во избежание сужения полосы отвода дороги.
- 2) При условии получения разрешения на производство земляных работ.

Председатель комитета

(подпись, печать)

Е.А. Демидова



Схема предполагаемых к использованию земель или части земельного участка

Объект: Газопровод давлением до 1,2 Мпа, для размещения которого не требуется разрешения на строительство

Местоположение: расположенных по адресу: Пермский край, м.о. Пермский, п. Сытва, тер. СНТ Родник 2, к дому 71

Площадь земель или части земельного участка, кв.м.: 1318

Категория земель: земли населенных пунктов

Вид разрешенного использования:


Условные обозначения:

-  - предполагаемый участок земель, на которых планируется размещение объекта
-  - границы и номер земельного участка, сведения о которых внесены в ЕГРН
-  - границы и номер объекта капитального строительства, сведения о которых внесены в ЕГРН
-  - граница кадастрового квартала
-  - зоны с особыми условиями использования территории, сведения о которых внесены в ЕГРН
-  - обозначение запрашиваемого земельного участка
-  - характерная точка границ земель или части земельного участка

59:32:0050002 - номер кадастрового квартала

Каталог координат, м

№ точки границы	X	Y
n1	521187.08	2258808.40
n2	521186.67	2258807.12
n3	521186.54	2258806.34
n4	521185.88	2258802.39
n5	521186.39	2258802.28
n6	521184.76	2258786.65
n7	521153.65	2258789.39
n8	521137.21	2258789.27
n9	521121.06	2258787.37
n10	521119.22	2258786.97
n11	521104.54	2258783.43
n12	521084.33	2258778.64
n13	521085.25	2258774.74
n14	521105.48	2258779.53
n15	521120.12	2258783.07
n16	521121.72	2258783.43
n17	521137.45	2258785.27
n18	521153.49	2258785.39
n19	521188.32	2258782.33
n20	521190.54	2258803.57
n21	521192.75	2258815.61
n22	521195.41	2258825.13
n23	521199.67	2258840.28
n24	521201.80	2258845.57
n25	521202.74	2258845.56
n26	521203.88	2258849.94
n27	521207.97	2258861.18
n28	521208.45	2258861.34
n29	521210.23	2258865.83
n30	521223.24	2258905.61
n31	521229.91	2258924.62
n32	521235.05	2258941.32
n33	521235.66	2258941.45
n34	521237.11	2258944.39
n35	521243.45	2258959.59
n36	521252.57	2258986.00
n37	521255.43	2258994.28
n38	521257.94	2259006.96
n39	521254.54	2259007.64
n40	521253.67	2259004.24
n41	521252.91	2259002.15
n42	521251.55	2258995.32
n43	521248.79	2258987.30
n44	521239.71	2258961.01
n45	521233.47	2258946.05
n46	521230.55	2258940.13
n47	521219.00	2258905.16
n48	521206.47	2258867.19
n49	521201.45	2258854.48
n50	521196.38	2258839.72
n1	521187.08	2258808.40

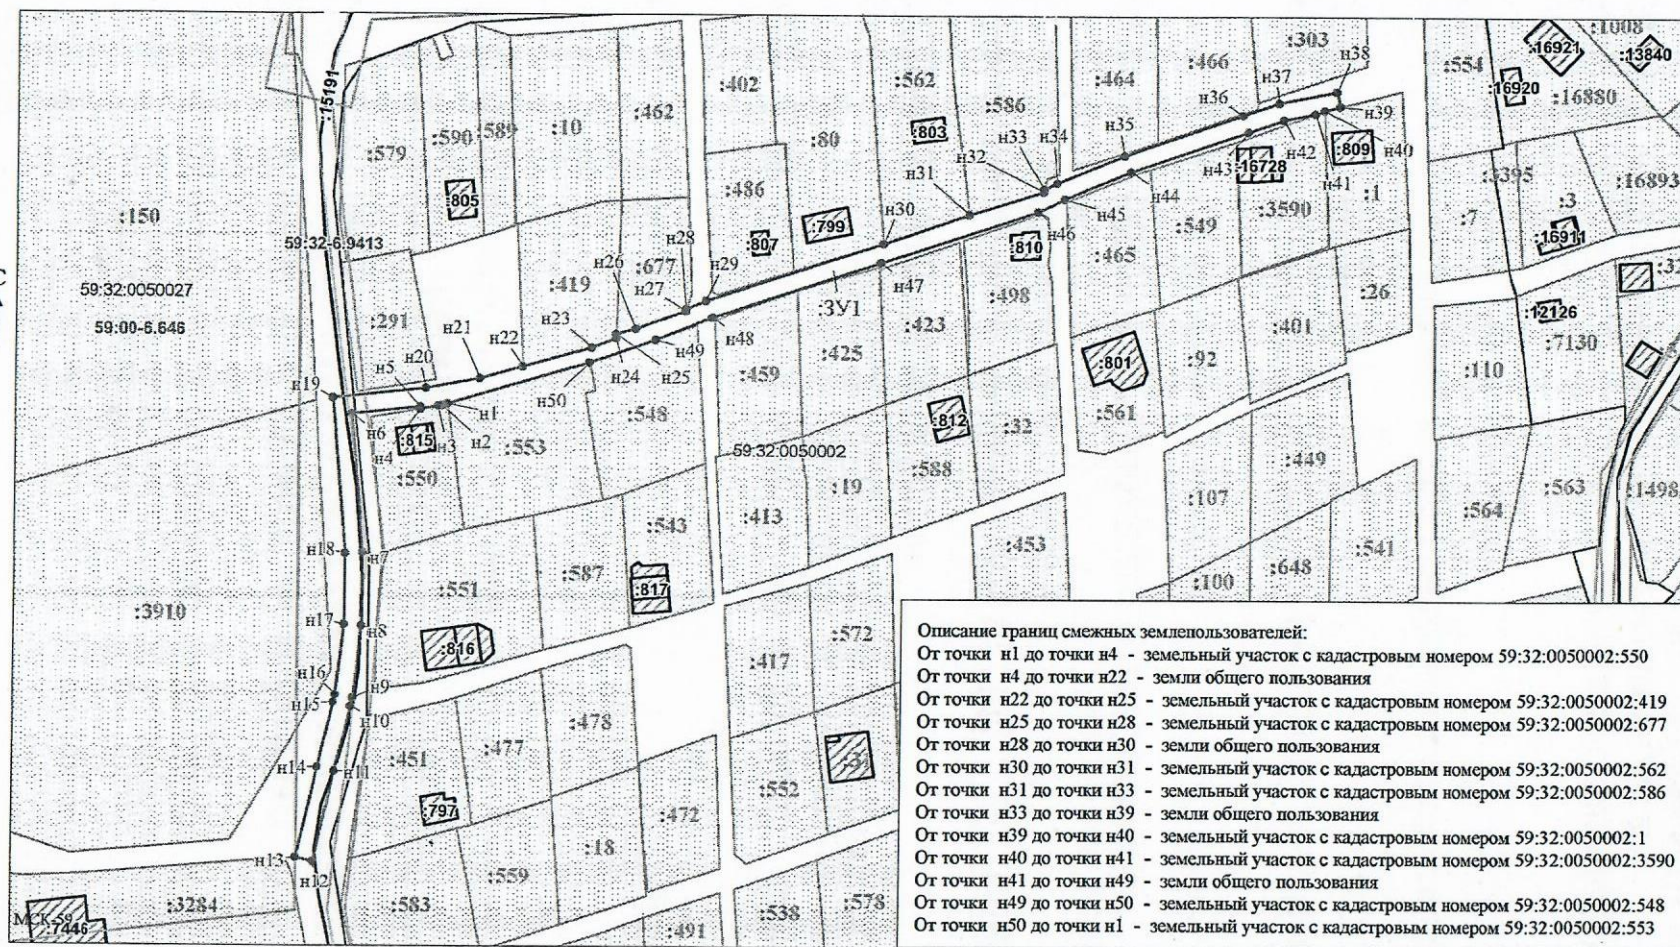

Описание границ смежных землепользователей:
 От точки n1 до точки n4 - земельный участок с кадастровым номером 59:32:0050002:550
 От точки n4 до точки n22 - земли общего пользования
 От точки n22 до точки n25 - земельный участок с кадастровым номером 59:32:0050002:419
 От точки n25 до точки n28 - земельный участок с кадастровым номером 59:32:0050002:677
 От точки n28 до точки n30 - земли общего пользования
 От точки n30 до точки n31 - земельный участок с кадастровым номером 59:32:0050002:562
 От точки n31 до точки n33 - земельный участок с кадастровым номером 59:32:0050002:586
 От точки n33 до точки n39 - земли общего пользования
 От точки n39 до точки n40 - земельный участок с кадастровым номером 59:32:0050002:1
 От точки n40 до точки n41 - земельный участок с кадастровым номером 59:32:0050002:3590
 От точки n41 до точки n49 - земли общего пользования
 От точки n49 до точки n50 - земельный участок с кадастровым номером 59:32:0050002:548
 От точки n50 до точки n1 - земельный участок с кадастровым номером 59:32:0050002:553

Заявитель:  / Офишкина И.В.
 (подпись, расшифровка подписи)
 МП
 (для юридических лиц
 и индивидуальных предпринимателей)

Масштаб 1:1200