



**КОМИТЕТ ИМУЩЕСТВЕННЫХ ОТНОШЕНИЙ
АДМИНИСТРАЦИИ ПЕРМСКОГО МУНИЦИПАЛЬНОГО ОКРУГА**

РЕШЕНИЕ

о размещении объектов № 1018

Пермский край
Пермский муниципальный округ

17.04.2025

Комитет имущественных отношений администрации Пермского муниципального округа разрешает Публичному акционерному обществу «Россети Урал» (ИНН 6671163413, ОГРН 1056604000970, почтовый адрес: 620026, г. Екатеринбург, ул. Мамина Сибиряка, д. 140)

размещение объекта: «Строительство ВЛ 0,4 кВ с установкой ПУ для электроснабжения деревни Чуваки (4500097282)»

на землях государственная собственность на которые не разграничена
на срок бессрочно.

Местоположение: Пермский край, м.о. Пермский, д. Чуваки

Приложение: схема предполагаемых к использованию земель или земельных участков.

Особые условия использования:

1) При установке опор электросетевого хозяйства учесть параметры ширины проезда улично-дорожной сети, во избежание сужения полосы отвода дороги. Установить опоры на расстоянии не более 2 метров от границ земельного участка.

2) При условии получения разрешения на производство земляных работ.

Председатель комитета

(подпись, печать)

Е.А. Демидова



СХЕМА ГРАНИЦ
предполагаемых к использованию земель
или части земельного участка на кадастровом плане территории

Объект: Строительство ВЛ 0,4 кВ с установкой ПУ для электроснабжения деревни Чуваки (4500097282)
 Местоположение: Пермский край, м.о. Пермский, д. Чуваки
 Категория земель: Земли сельскохозяйственного назначения
 Площадь земельного участка: 223 кв.м
 Вид разрешенного использования: -
 Способ размещения объекта: наземный, надземный
 Срок использования: бессрочно

Каталог координат, МСК-59		
№ точки	X	Y
н1	500452.43	2216211.92
н2	500452.09	2216213.22
н3	500447.25	2216231.89
н4	500452.14	2216249.41
н5	500460.82	2216280.53
н6	500461.43	2216282.70
н7	500458.63	2216283.44
н8	500451.15	2216257.80
н9	500444.31	2216234.04
н10	500449.65	2216211.18
н1	500452.43	2216211.92

Описание границ смежных землепользователей:


От н1 до н2 – ЗУ 59:32:3980009:8560

От н2 до н4 – ЗУ 59:32:3980009:8561

От н4 до н5 – ЗУ 59:32:3980009:8564

От н5 до н6 – ЗУ 59:32:3980009:8568

От н6 до н1 – ЗУ 59:32:3980009:6253

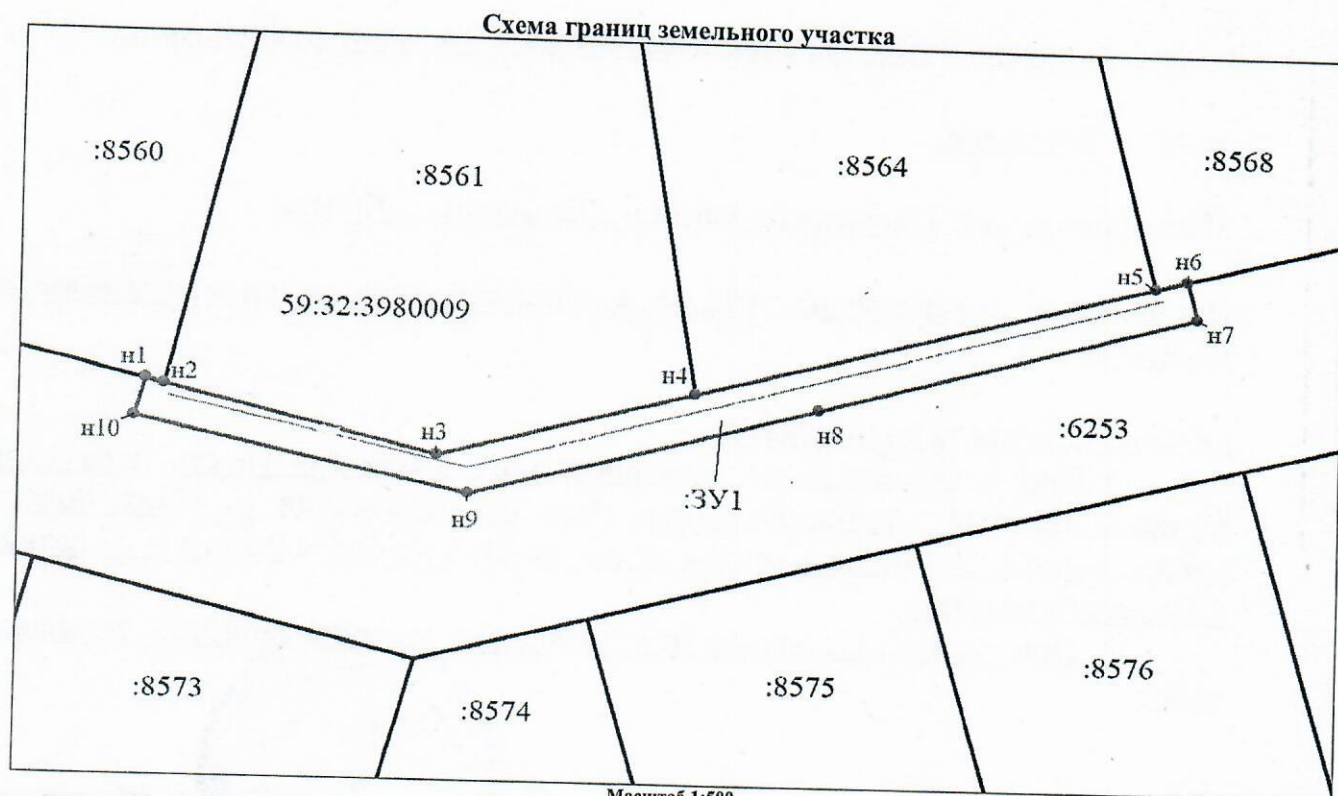

Условные обозначения:



- граница образуемого земельного участка, предполагаемого к использованию

:ЗУ1

- обозначение образуемого земельного участка

н1

- обозначение характерной точки границы образуемого земельного участка



- граница зоны с особыми условиями использования территории

Масштаб 1:500



- граница земельного участка, сведения о котором содержатся в ЕГРН

:8561

- кадастровый номер земельного участка, сведения о котором содержатся в ЕГРН

59:32:3980009

- номер кадастрового квартала



- граница кадастрового квартала

Заявитель:

представитель по доверенности

М.П.

(подпись)

Боч

(расшифровка подписи)

Бочарова М.А.