



**КОМИТЕТ ИМУЩЕСТВЕННЫХ ОТНОШЕНИЙ
АДМИНИСТРАЦИИ ПЕРМСКОГО МУНИЦИПАЛЬНОГО ОКРУГА**

РЕШЕНИЕ

о размещении объектов № 1019

Пермский край
Пермский муниципальный округ

17.04.2025

Комитет имущественных отношений администрации Пермского муниципального округа разрешает Публичному акционерному обществу «Россети Урал» (ИНН 6671163413, ОГРН 1056604000970, почтовый адрес: 620026, г. Екатеринбург, ул. Мамина Сибиряка, д. 140)

размещение объекта: «Строительство ВЛ 0,4 кВ от проектируемой ТП с установкой ПУ для электроснабжения села Башкултаево (4500097425)»

на землях муниципальной собственности

на срок бессрочно.

Местоположение: Пермский край, м.о. Пермский, с. Башкултаево

Приложение: схема предполагаемых к использованию земель или земельных участков.

Особые условия использования:

1) При установке опор электросетевого хозяйства учесть параметры ширины проезда улично-дорожной сети, во избежание сужения полосы отвода дороги. Установить опоры на расстоянии не более 2 метров от границ земельного участка.

2) При условии получения разрешения на производство земляных работ.

Председатель комитета

(подпись, печать)

Е.А. Демидова



СХЕМА ГРАНИЦ
предполагаемых к использованию земель
или части земельного участка на кадастровом плане территории

Объект: Строительство ВЛ 0,4 кВ от проектируемой ТП с установкой ПУ для электроснабжения села Башкултаево (4500097425)

Местоположение: Пермский край, м.о. Пермский, с.Башкултаево

Категория земель: Земли населенных пунктов

Площадь земельного участка: 95 кв.м

Вид разрешенного использования: -

Способ размещения объекта: наземный, надземный

Срок использования: бессрочно


Каталог координат, МСК-59					
№ точки	X	Y	№ точки	X	Y
н1	498065.20	2211239.17	н7	498061.20	2211216.72
н2	498061.21	2211239.55	н8	498051.90	2211210.59
н3	498060.90	2211236.36	н9	498047.15	2211207.46
н4	498062.99	2211236.40	н10	498048.98	2211205.02
н5	498062.91	2211235.52	н11	498062.94	2211215.31
н6	498061.24	2211217.13	н1	498065.20	2211239.17

Описание границ смежных землепользователей:

От н1 до н3, от н9 до н1 – ЗУ 59:32:0700001:2690

От н3 до н8 – ЗУ 59:32:0700001:2567

От н8 до н9 – ЗУ 59:32:0700001:2556

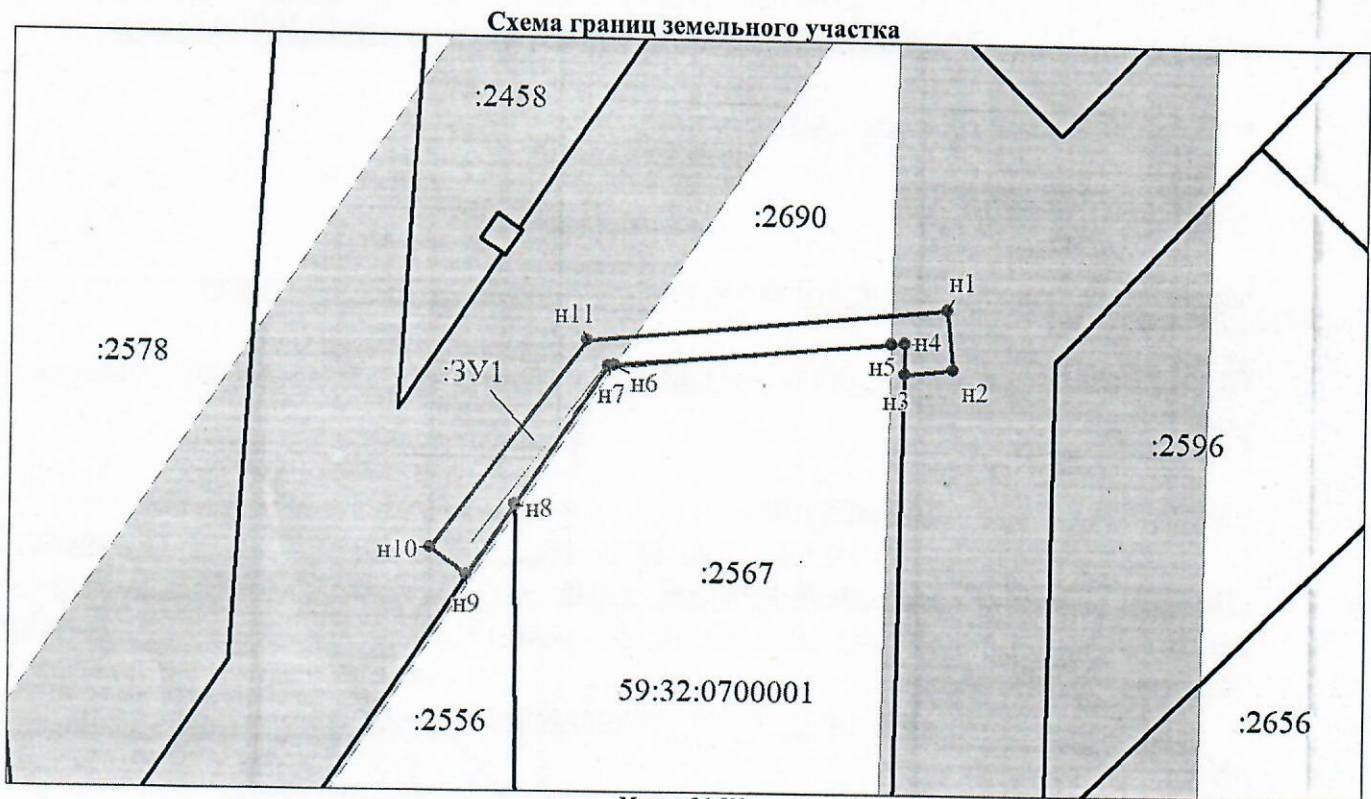

Масштаб 1:500

Условные обозначения:

- граница образуемого земельного участка, предполагаемого к использованию
- :ЗУ1 - обозначение образуемого земельного участка
- н1 - обозначение характерной точки границы образуемого земельного участка
- граница зоны с особыми условиями использования территории

- граница земельного участка, сведения о котором содержатся в ЕГРН
- :2567 - кадастровый номер земельного участка, сведения о котором содержатся в ЕГРН
- 59:32:0700001 - номер кадастрового квартала
- граница кадастрового квартала

Заявитель:

представитель по доверенности Боч Бочарова М.А.

М.П.

(подпись)

(расшифровка подписи)