



**КОМИТЕТ ИМУЩЕСТВЕННЫХ ОТНОШЕНИЙ
АДМИНИСТРАЦИИ ПЕРМСКОГО МУНИЦИПАЛЬНОГО ОКРУГА**

РЕШЕНИЕ
о размещении объектов № 1020

Пермский край
Пермский муниципальный округ

17.04.2025

Комитет имущественных отношений администрации Пермского муниципального округа разрешает Акционерному обществу «Газпром газораспределение Пермь» (ИНН 5902183841, ОГРН 1025900512670, почтовый адрес: 614000, г. Пермь, ул. Петропавловская, 43)

размещение объекта «Газопровод давлением до 1,2 Мпа, для размещения которого не требуется разрешения на строительство»

на землях муниципальной собственности

на срок 1 год

Местоположение: рядом с домом по адресу: Пермский край, Пермский муниципальный округ, д. Косотуриха, ул. Радужная, 80

Приложение: схема предполагаемых к использованию земель или части земельного участка.

Особые условия использования:

- 1) При размещении газопровода учесть параметры ширины проезда улично-дорожной сети, во избежание сужения полосы отвода дороги.
- 2) При условии получения разрешения на производство земляных работ.

Председатель комитета

(подпись, печать)

Е.А. Демидова



Схема предполагаемых к использованию земель или части земельного участка

Объект: Газопровод давлением до 1,2 Мпа включительно, для размещения которого не требуется разрешения на строительство

Местоположение: рядом с домом по адресу: Пермский край, Пермский муниципальный округ, д. Косотуриха, ул. Радужная, 80

Площадь земель или части земельного участка, кв.м.: 1610

Категория земель: земли населенных пунктов

Вид разрешенного использования: -

Описание границ смежных землепользователей:

От точки n1 до точки n3 - земельный участок с кадастровым номером 59:32:4070004:4250
 От точки n3 до точки n6 - земельный участок с кадастровым номером 59:32:4070004:3582
 От точки n6 до точки n7 - земельный участок с кадастровым номером 59:32:4070004:6554
 От точки n7 до точки n8 - земельный участок с кадастровым номером 59:32:4070004:6099
 От точки n8 до точки n10 - земельный участок с кадастровым номером 59:32:4070004:6554
 От точки n10 до точки n11 - земельный участок с кадастровым номером 59:32:4070004:6548
 От точки n11 до точки n12 - земельный участок с кадастровым номером 59:32:4070004:4250
 От точки n12 до точки n14 - земельный участок с кадастровым номером 59:32:4070004:4250
 От точки n14 до точки n1 - земельный участок с кадастровым номером 59:32:4070004:4247

Каталог координат, м


№ точки границы	X	Y
n1	503555.25	2211161.06
n2	503556.49	2211163.50
n3	503556.57	2211165.39
n4	503557.76	2211167.62
n5	503806.21	2211373.26
n6	503805.68	2211373.91
n7	503803.20	2211376.95
n8	503790.77	2211366.68
n9	503790.83	2211366.34
n10	503770.28	2211349.39
n11	503767.96	2211347.48
n12	503556.09	2211172.70
n13	503552.77	2211169.96
n14	503552.55	2211165.09
n15	503546.59	2211152.64
n16	503550.01	2211150.73

Условные обозначения:

- предполагаемый участок земель, на которых планируется размещение объекта
- границы и номер земельного участка, сведения о которых внесены в ЕГРН
- границы объекта капитального строительства, сведения о котором внесены в ЕГРН
- граница кадастрового квартала

- зоны с особыми условиями использования территории, сведения о которых внесены в ЕГРН
- обозначение запрашиваемого земельного участка
- характеристическая точка границ земель или части земельного участка

59:32:4070004 - номер кадастрового квартала

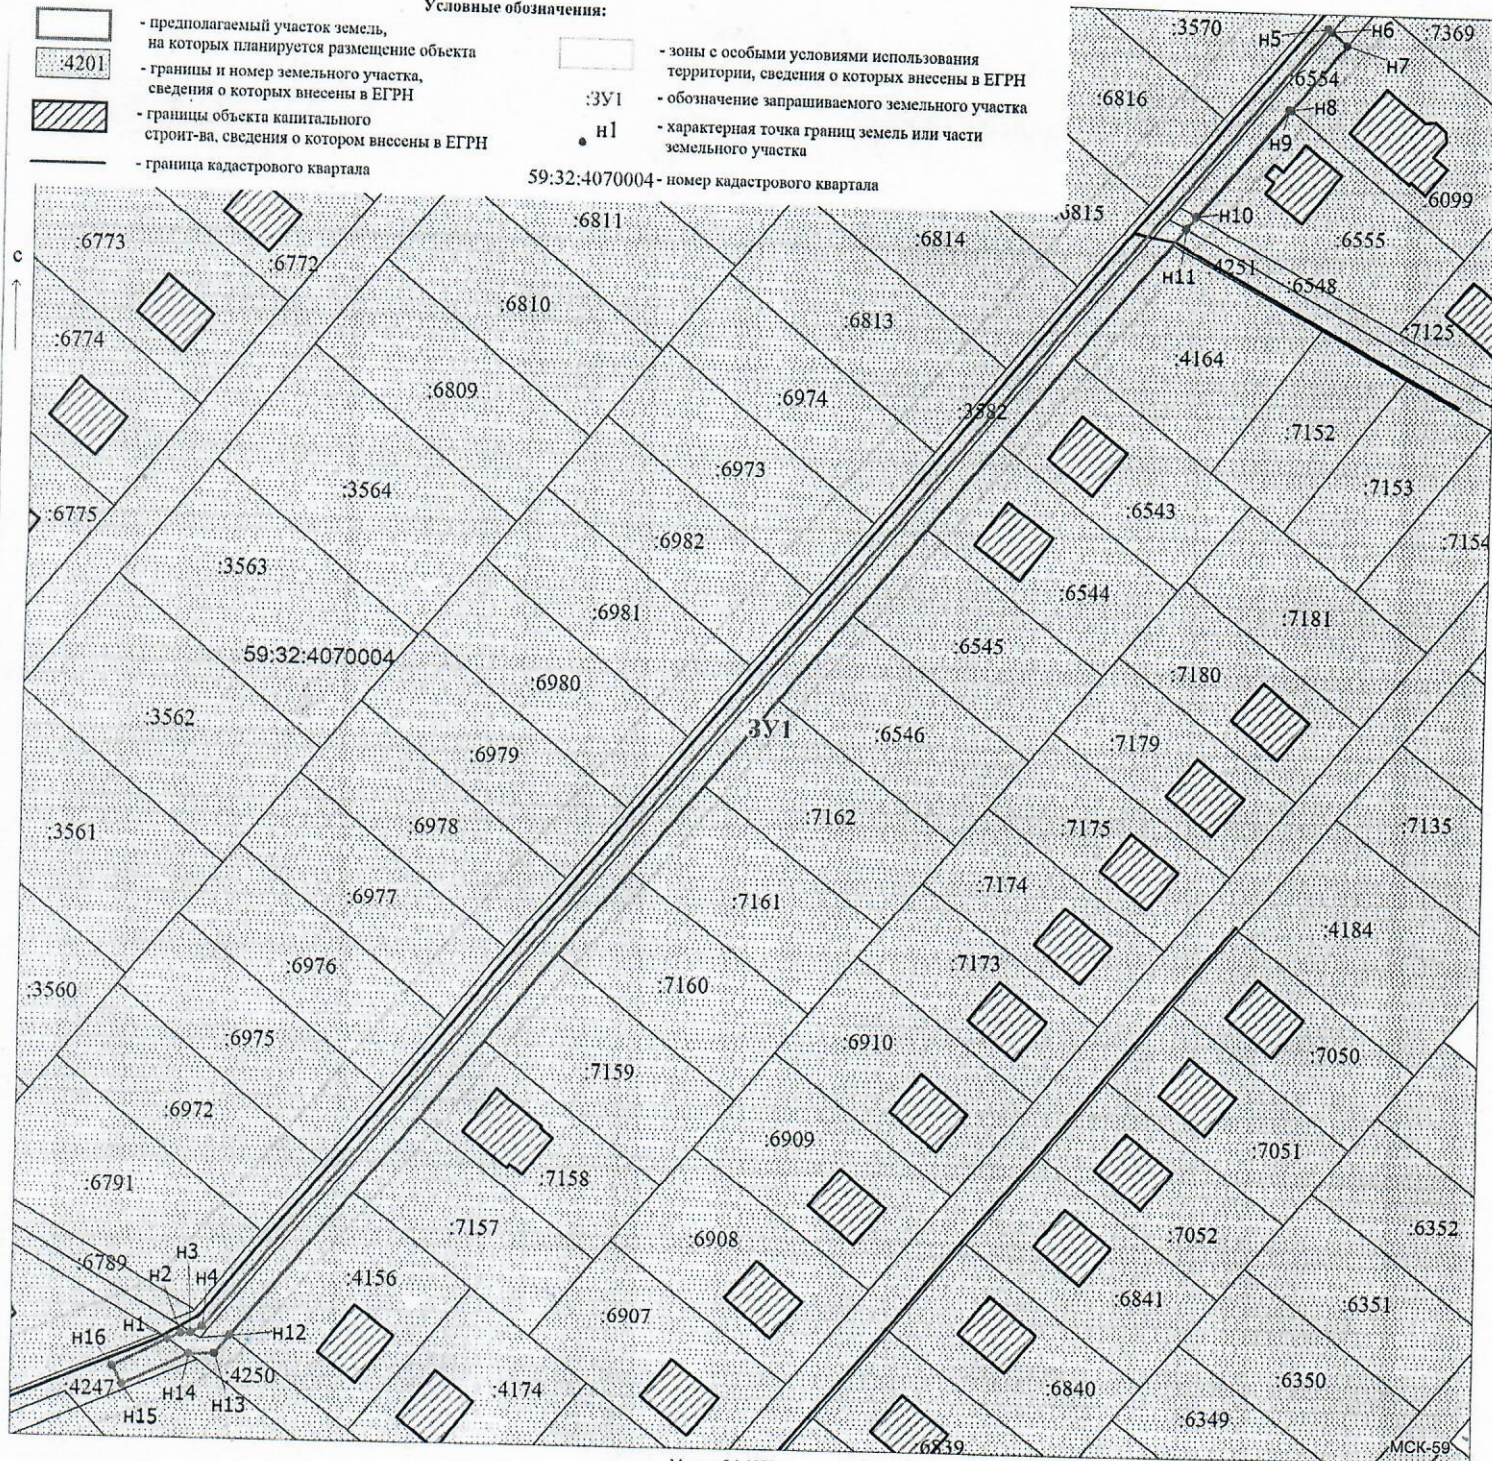

Масштаб 1:1000

Заявитель: / Киямова Д.Х.
 (подпись, расшифровка подписи)

МП
 (для юридических лиц)