



**КОМИТЕТ ИМУЩЕСТВЕННЫХ ОТНОШЕНИЙ
АДМИНИСТРАЦИИ ПЕРМСКОГО МУНИЦИПАЛЬНОГО ОКРУГА**

РЕШЕНИЕ

о размещении объектов № 1021

Пермский край
Пермский муниципальный округ

17.04.2025

Комитет имущественных отношений администрации Пермского муниципального округа разрешает Акционерному обществу «Газпром газораспределение Пермь» (ИНН 5902183841, ОГРН 1025900512670, почтовый адрес: 614000, г. Пермь, ул. Петропавловская, 43)

размещение объекта «Газопровод давлением до 1,2 Мпа, для размещения которого не требуется разрешения на строительство по адресу: Пермский край, м.о. Пермский, с. Лобаново, ул. Подлесная, д. 14 (кад. № 59:32:0890001:5249) (надземный, наземный)»

на землях муниципальной собственности

на срок бессрочно

Местоположение: расположенных по адресу: Пермский край, м.о. Пермский, с. Лобаново, ул. Культуры.

Приложение: схема предполагаемых к использованию земель или части земельного участка.

Особые условия использования:

- 1) При размещении газопровода учесть параметры ширины проезда улично-дорожной сети, во избежание сужения полосы отвода дороги.
- 2) При условии получения разрешения на производство земляных работ.

Председатель комитета


(подпись, печать)



Е.А. Демидова

Схема предполагаемых к использованию земель или части земельного участка

Объект: Газопровод давлением до 1,2 Мпа, для размещения которого не требуется разрешения на строительство по адресу: Пермский край, м.о. Пермский, с. Лобаново, ул. Подлесная, д.14 (кад №59:32:0890001:5249) (надземный, наземный)

Местоположение: расположенных по адресу: Пермский край, м.о. Пермский, с. Лобаново, ул. Культуры

Площадь земель или части земельного участка, кв.м.: 19

Категория земель: земли населенных пунктов

Вид разрешенного использования: -

Описание границ смежных землепользователей:

От точки n1 до точки n2 - земельный участок с кадастровым номером 59:32:0000000:13661

От точки n2 до точки n1 - земельный участок с кадастровым номером 59:32:3960006:7626

Условные обозначения:




- предполагаемый участок земель, на которых планируется размещение объекта
- границы и номер земельного участка, сведения о которых внесены в ЕГРН

59:32-6.553

:3У1

• n1


59:32:3960006

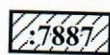

- зоны с особыми условиями использования территории, сведения о которых внесены в ЕГРН
- обозначение запрашиваемого земельного участка
- характерная точка границ земель или части земельного участка
- номер кадастрового квартала
- границы и номер объекта капитального строительства, сведения о которых внесены в ЕГРН
- граница кадастрового квартала

Каталог координат, м

№ точки границы	X	Y
n1	501371.95	2233549.87
n2	501371.53	2233550.74
n3	501367.87	2233549.35
n4	501369.54	2233544.95
n5	501373.28	2233546.37
n1	501371.95	2233549.87

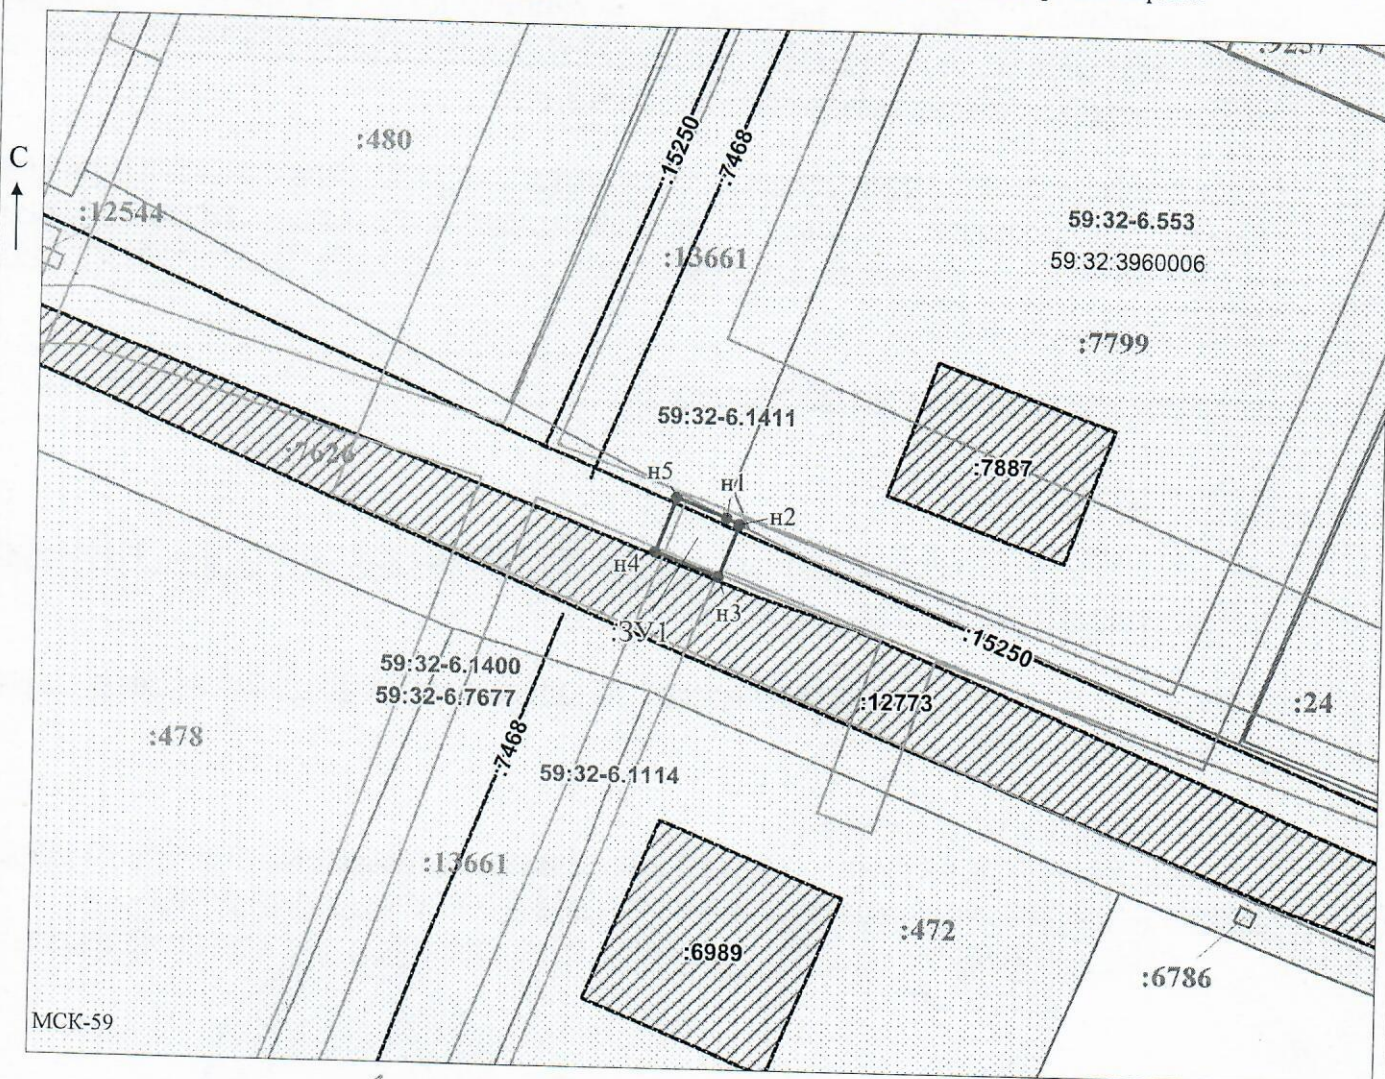

Заявитель: Офишкина И.В. / Офишкина И.В.
 МП (для юридических лиц и индивидуальных предпринимателей) (подпись, расшифровка подписи)

Масштаб 1:500