



**КОМИТЕТ ИМУЩЕСТВЕННЫХ ОТНОШЕНИЙ
АДМИНИСТРАЦИИ ПЕРМСКОГО МУНИЦИПАЛЬНОГО ОКРУГА**

РЕШЕНИЕ

о размещении объектов № 1022

Пермский край
Пермский муниципальный округ

17.04.2025

Комитет имущественных отношений администрации Пермского муниципального округа разрешает Акционерному обществу «Газпром газораспределение Пермь» (ИНН 5902183841, ОГРН 1025900512670, почтовый адрес: 614000, г. Пермь, ул. Петропавловская, 43)

размещение объекта «Газопровод давлением до 1,2 Мпа, для размещения которого не требуется разрешения на строительство»

на землях муниципальной собственности

на срок 1 год

Местоположение: рядом с домом по адресу: Пермский край, Пермский муниципальный округ, д. Косотуриха, ул. Райская, 18

Приложение: схема предполагаемых к использованию земель или части земельного участка.

Особые условия использования:

- 1) При размещении газопровода учесть параметры ширины проезда улично-дорожной сети, во избежание сужения полосы отвода дороги.
- 2) При условии получения разрешения на производство земляных работ.

Председатель комитета



Е.А. Демидова

Схема предполагаемых к использованию земель или части земельного участка

Объект: Газопровод давлением до 1.2 Мпа включительно, для размещения которого не требуется разрешения на строительство

Местоположение: рядом с домом по адресу: Пермский край, Пермский муниципальный округ, д. Косотуриха, ул. Райская, 18

Площадь земель или части земельного участка, кв.м.: 344

Категория земель: земли населенных пунктов

Вид разрешенного использования: -

Каталог координат, м

№ точки границы	X	Y
n1	503606.45	2211079.44
n2	503558.80	2211161.57
n3	503560.09	2211164.95
n4	503557.70	2211169.05
n5	503555.97	2211171.54
n6	503551.00	2211169.06
n7	503587.95	2211105.64
n8	503589.08	2211102.81
n9	503603.56	2211077.77

Описание границ смежных землепользователей:

От точки n1 до точки n3 - земельный участок с кадастровым номером 59:32:4070004:6789

От точки n3 до точки n4 - земельный участок с кадастровым номером 59:32:4070004:3582

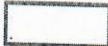
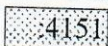
От точки n4 до точки n5 - земельный участок с кадастровым номером 59:32:4070004:4251

От точки n5 до точки n8 - земельный участок с кадастровым номером 59:32:4070004:4250

От точки n8 до точки n9 - земельный участок с кадастровым номером 59:32:4070004:4151

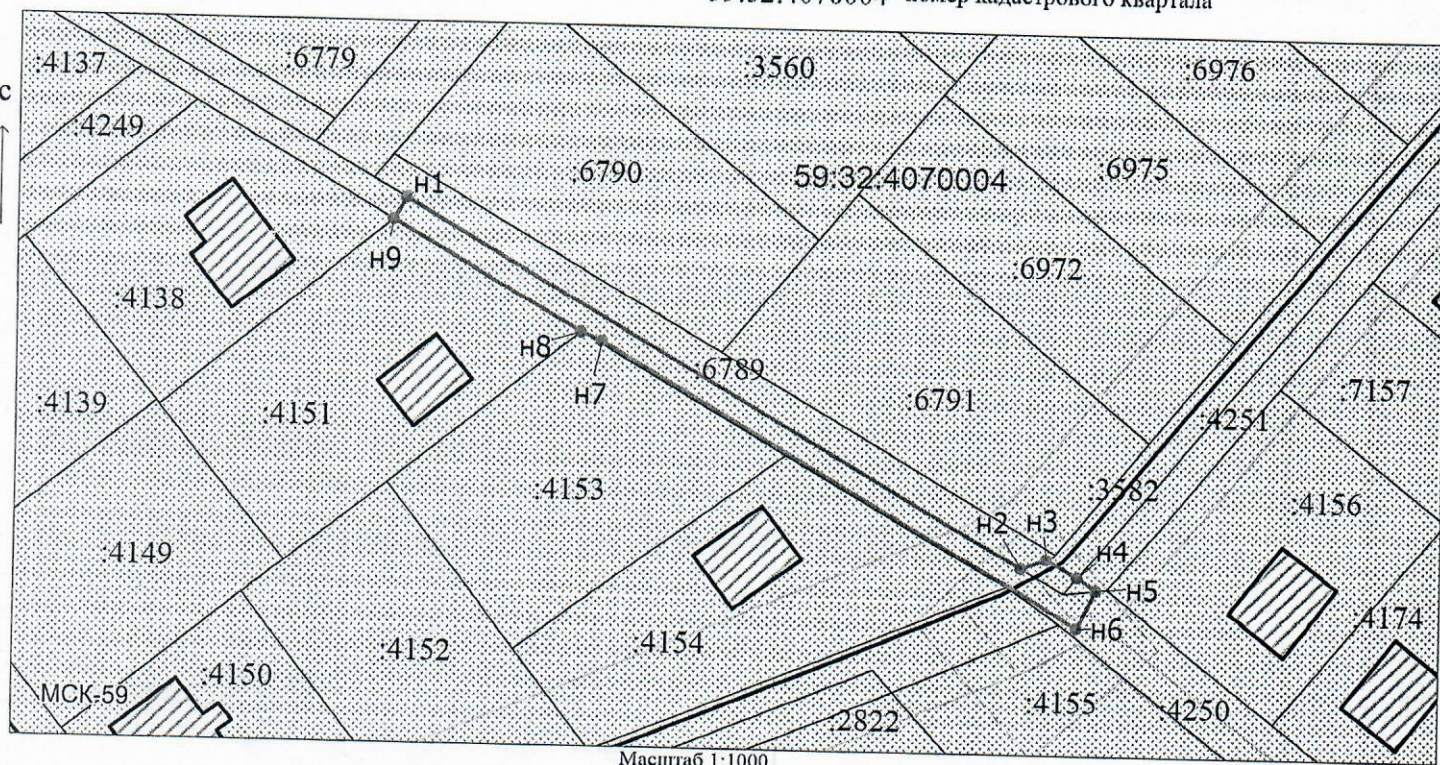
От точки n9 до точки n1 - земельный участок с кадастровым номером 59:32:4070004:4250

Условные обозначения:

-  - предполагаемый участок земель, на которых планируется размещение объекта
-  4151 - границы и номер земельного участка, сведения о которых внесены в ЕГРН
-  - границы объекта капитального строительства, сведения о котором внесены в ЕГРН
-  - граница кадастрового квартала

-  - зоны с особыми условиями использования территории, сведения о которых внесены в ЕГРН
- :ЗУ1 - обозначение запрашиваемого земельного участка
- n1 - характерная точка границ земель или части земельного участка

59:32:4070004 - номер кадастрового квартала



Заявитель: Киямова Д.Х. / Киямова Д.Х.
(подпись, расшифровка подписи)

МП

(для юридических лиц

и индивидуальных предпринимателей)