



**КОМИТЕТ ИМУЩЕСТВЕННЫХ ОТНОШЕНИЙ
АДМИНИСТРАЦИИ ПЕРМСКОГО МУНИЦИПАЛЬНОГО ОКРУГА**

РЕШЕНИЕ
о размещении объектов № 1025

Пермский край
Пермский муниципальный округ

17.04.2025

Комитет имущественных отношений администрации Пермского муниципального округа разрешает Акционерному обществу «Газпром газораспределение Пермь» (ИНН 5902183841, ОГРН 1025900512670, почтовый адрес: 614000, г. Пермь, ул. Петропавловская, 43)

размещение объекта «Газопровод давлением до 1,2 Мпа, для размещения которого не требуется разрешения на строительство»

на землях муниципальной собственности

на срок 1 год

Местоположение: рядом с домом по адресу: Пермский край, Пермский муниципальный округ, д. Косотуриха, ул. Майская, 9

Приложение: схема предполагаемых к использованию земель или части земельного участка.

Особые условия использования:

1) При размещении газопровода учесть параметры ширины проезда улично-дорожной сети, во избежание сужения полосы отвода дороги.

2) При условии получения разрешения на производство земляных работ.

Председатель комитета

(подпись, печать)

Е.А. Демидова



Схема предполагаемых к использованию земель или части земельного участка

Объект: Газопровод давлением до 1,2 МПа включительно, для размещения которого не требуется разрешения на строительство

Местоположение: рядом с домом по адресу: Пермский край,
Пермский муниципальный округ, д. Косотуриха, ул. Майская, 9

Площадь земель или части земельного участка, кв.м.: 1088

Категория земель: земли населенных пунктов

Вид разрешенного использования: -

Описание границ смежных землепользователей:

От точки н1 до точки н2 - земельный участок с кадастровым номером 59:32:4070004:4250
От точки н2 до точки н3 - земельный участок с кадастровым номером 59:32:4070004:6770
От точки н3 до точки н5 - земельный участок с кадастровым номером 59:32:4070004:3582
От точки н5 до точки н6 - земельный участок с кадастровым номером 59:32:4070004:6774
От точки н6 до точки н8 - земельный участок с кадастровым номером 59:32:4070004:3582
От точки н8 до точки н10 - земельный участок с кадастровым номером 59:32:4070004:4250
От точки н10 до точки н1 - земельный участок с кадастровым номером 59:32:4070004:4249


Условные обозначения:

- условные обозначения:
- | | | | |
|---|---|---|--|
|  | - предполагаемый участок земли, на которых планируется размещение объекта |  | - зоны с особыми условиями использования территории, сведения о которых внесены в ЕГРН |
|  | - границы и номер земельного участка, сведения о которых внесены в ЕГРН |  | - обозначение запрашиваемого земельного участка |
|  | - границы объекта капитального строительства, сведения о котором внесены в ЕГРН |  | - характерная точка границ земель или части земельного участка |
|  | - граница кадастрового квартала | | |

59:32:4070004 - номер кадастрового квартала

Каталог координат, м

№ точки границы	X	Y
n1	503622.64	2211044.79
n2	503624.90	2211047.65
n3	503613.60	2211067.13
n4	503613.94	2211069.28
n5	503711.00	2211147.60
n6	503722.79	2211157.34
n7	503720.21	2211160.35
n8	503610.82	2211071.91
n9	503608.78	2211070.26
n10	503620.48	2211048.52
n11	503603.43	2211026.89
n12	503550.13	2210963.18
n13	503552.91	2210960.72
n14	503606.53	2211024.37

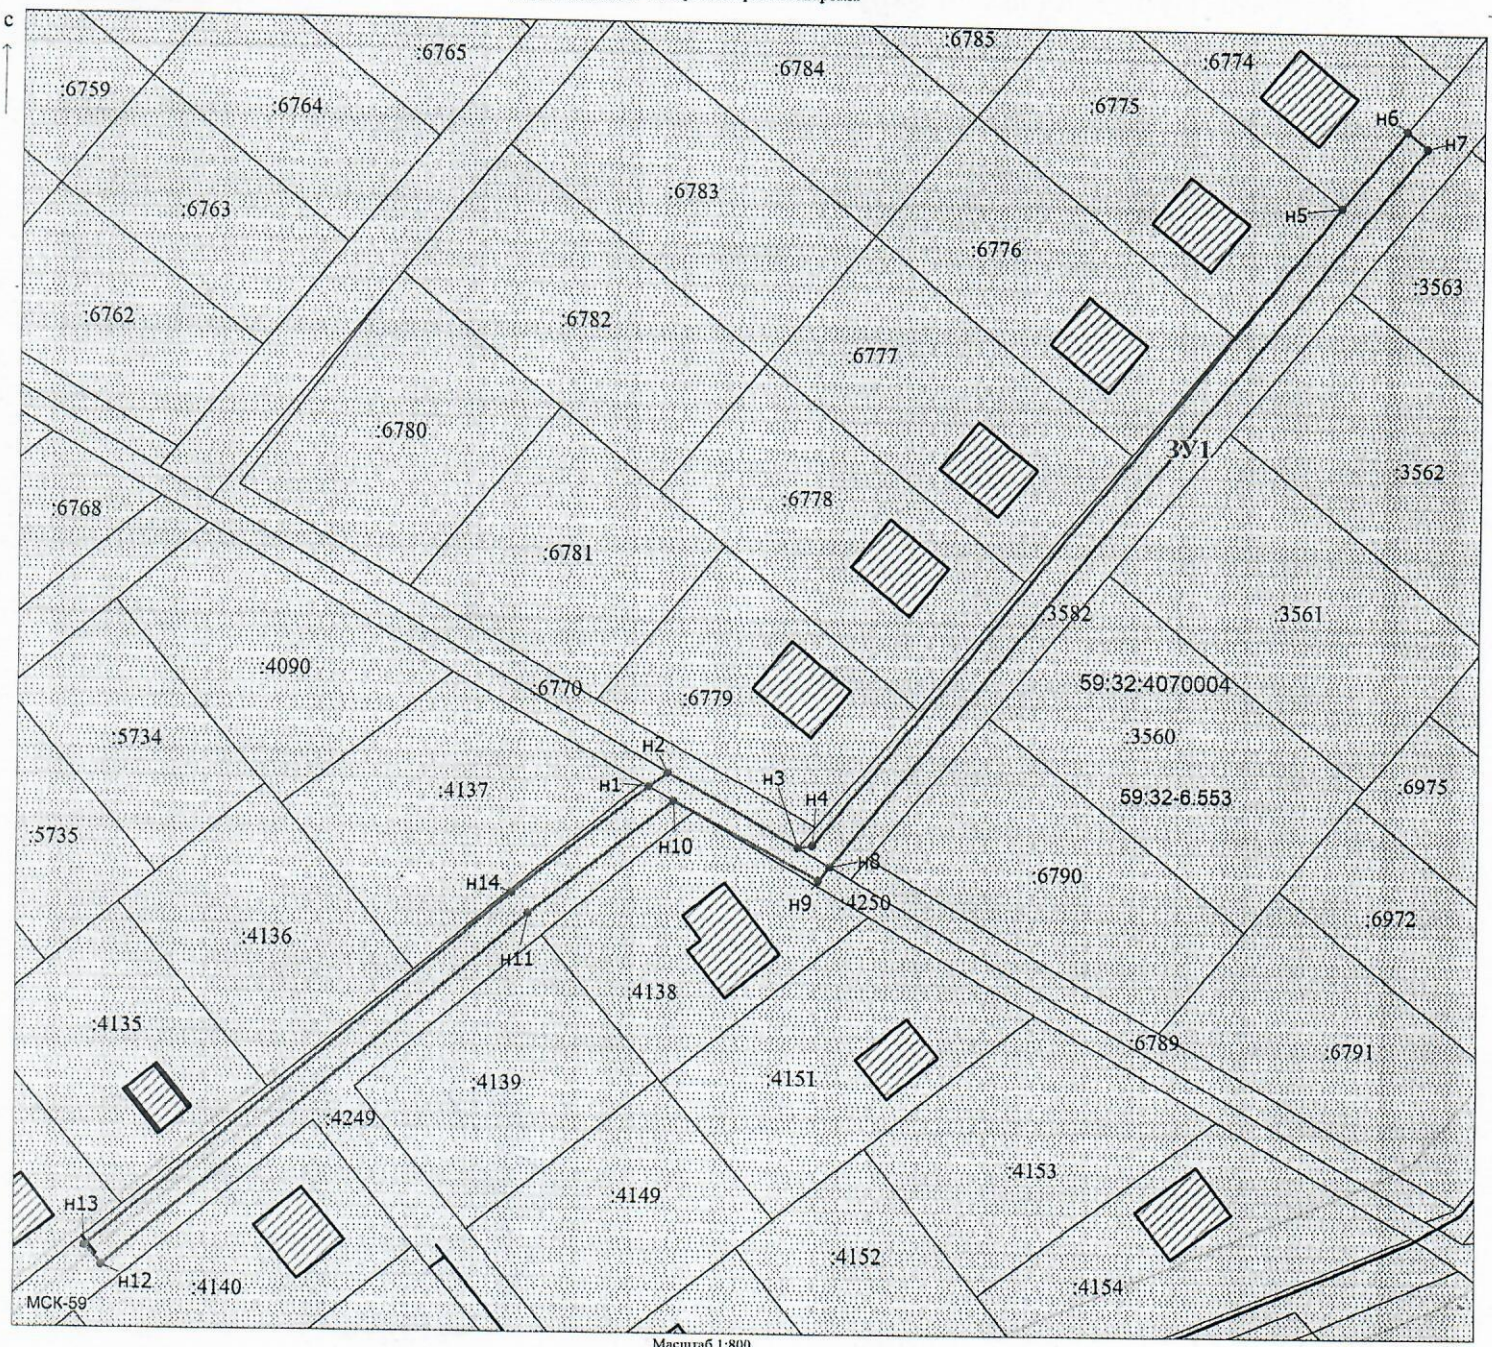

Заявитель: Киямова Д.Х. / Киямова Д.Х.
(подпись, расшифровка подписи)

МП
(для юридических лиц)