



**КОМИТЕТ ИМУЩЕСТВЕННЫХ ОТНОШЕНИЙ
АДМИНИСТРАЦИИ ПЕРМСКОГО МУНИЦИПАЛЬНОГО ОКРУГА**

РЕШЕНИЕ
о размещении объектов № 1026

Пермский край
Пермский муниципальный округ

17.04.2025

Комитет имущественных отношений администрации Пермского муниципального округа разрешает Акционерному обществу «Газпром газораспределение Пермь» (ИНН 5902183841, ОГРН 1025900512670, почтовый адрес: 614000, г. Пермь, ул. Петропавловская, 43)

размещение объекта «Газопровод давлением до 1,2 Мпа, для размещения которого не требуется разрешения на строительство»

на землях муниципальной собственности

на срок 1 год

Местоположение: расположенных по адресу: Пермский край, м.о. Пермский, с. Лобаново, ул. Подлесная, к дому 14 (кад. № 59:32:0890001:5249)

Приложение: схема предполагаемых к использованию земель или части земельного участка.

Особые условия использования:

- 1) При размещении газопровода учесть параметры ширины проезда улично-дорожной сети, во избежание сужения полосы отвода дороги.
- 2) При условии получения разрешения на производство земляных работ.

Председатель комитета

(подпись, печать)

Е.А. Демидова



Схема предполагаемых к использованию земель или части земельного участка

Объект: Газопровод давлением до 1,2 Мпа, для размещения которого не требуется разрешения на строительство

Местоположение: расположенных по адресу: Пермский край, м.о. Пермский, с. Лобаново, ул. Подлесная, к дому 14 (кад №59:32:0890001:5249)


Площадь земель или части земельного участка, кв.м.: 611

Категория земель: земли населенных пунктов

Вид разрешенного использования: -

Каталог координат, м

№ точки границы	X	Y
н1	501499.04	2233582.57
н2	501502.79	2233584.01
н3	501499.73	2233592.74
н4	501501.71	2233593.64
н5	501500.05	2233597.28
н6	501496.43	2233595.63
н7	501426.48	2233565.39
н8	501375.72	2233546.32
н9	501372.54	2233548.65
н10	501370.27	2233550.32
н11	501367.91	2233547.10
н12	501375.10	2233541.82
н13	501375.88	2233542.11
н14	501427.98	2233561.67
н15	501496.06	2233591.11
н1	501499.04	2233582.57

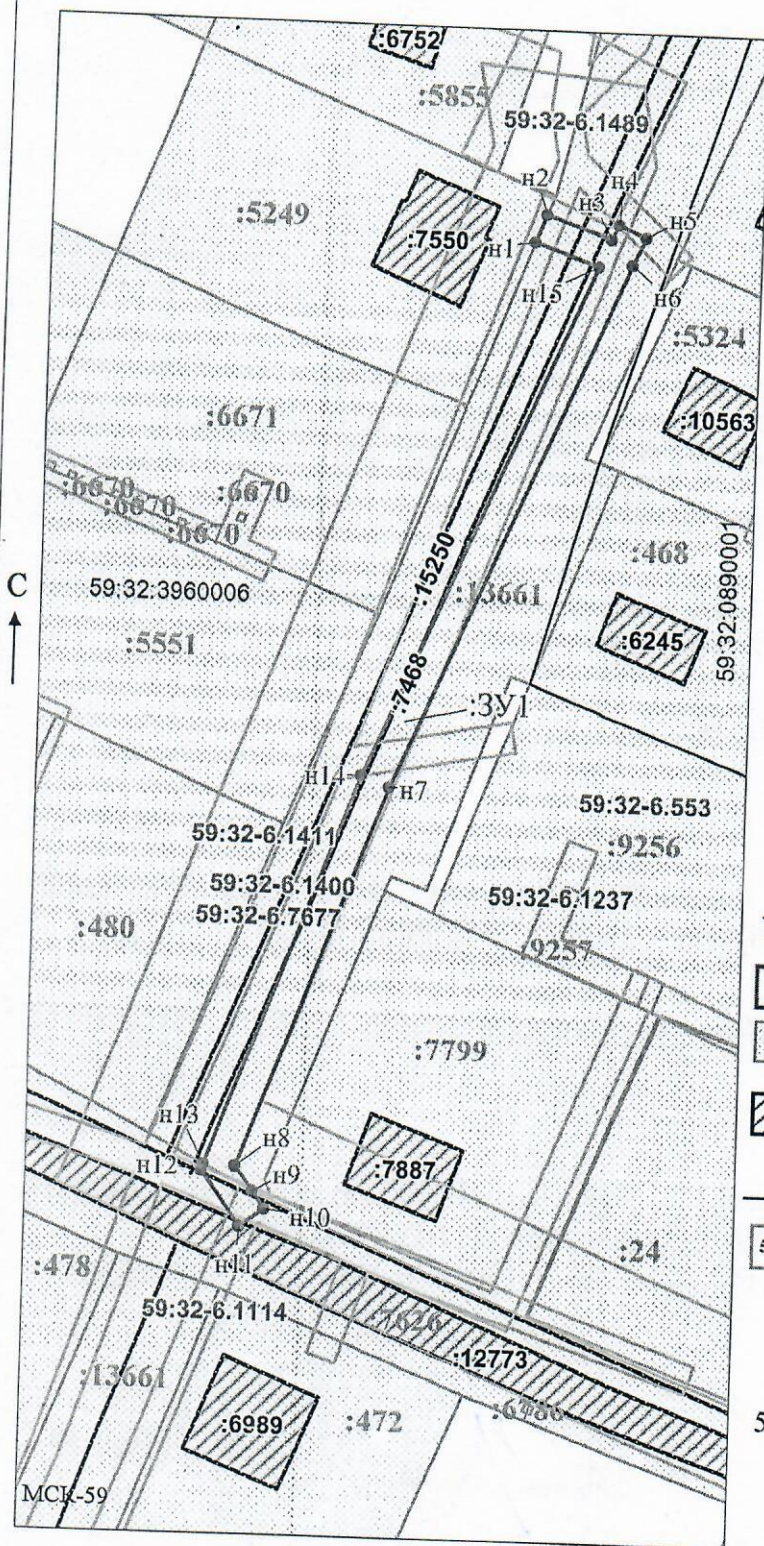

Описание границ смежных землепользователей:

От точки н1 до точки н2 - земельный участок с кадастровым номером 59:32:0890001:5249

От точки н2 до точки н9 - земельный участок с кадастровым номером 59:32:0000000:13661

От точки н9 до точки н13 - земельный участок с кадастровым номером 59:32:3960006:7626

От точки н13 до точки н1 - земельный участок с кадастровым номером 59:32:0000000:13661

Условные обозначения:

- предполагаемый участок земель, на которых планируется размещение объекта
- границы и номер земельного участка, сведения о которых внесены в ЕГРН
- границы и номер объекта капитального строительства, сведения о которых внесены в ЕГРН
- граница кадастрового квартала
- зоны с особыми условиями использования территории, сведения о которых внесены в ЕГРН
- обозначение запрашиваемого земельного участка
- характерная точка границ земель или части земельного участка

59:32:3960006 - номер кадастрового квартала

Масштаб 1:1000

Заявитель: / Офишкина И.В.
(подпись, расшифровка подписи)

МП
(для юридических лиц и индивидуальных предпринимателей)