



**КОМИТЕТ ИМУЩЕСТВЕННЫХ ОТНОШЕНИЙ
АДМИНИСТРАЦИИ ПЕРМСКОГО МУНИЦИПАЛЬНОГО ОКРУГА**

РЕШЕНИЕ

о размещении объектов № 1031

Пермский край
Пермский муниципальный округ

18.04.2025

Комитет имущественных отношений администрации Пермского муниципального округа разрешает Акционерному обществу «Газпром газораспределение Пермь» (ИНН 5902183841, ОГРН 1025900512670, почтовый адрес: 614000, г. Пермь, ул. Петропавловская, 43)

размещение объекта «Газопровод-ввод по адресу: с. Усть-Качка, ул. Полевая, д. 34Б (газопровод давлением до 1,2 Мпа, для размещения которого не требуется разрешения на строительства)»

на землях муниципальной собственности и государственная собственность на которые не разграничена.

на срок 1 год.

Местоположение: Пермский край, Пермский м.о., с. Усть-Качка.

Приложение: схема предполагаемых к использованию земель или части земельного участка.

Особые условия использования:

- 1) При размещении газопровода учесть параметры ширины проезда улично-дорожной сети, во избежание сужения полосы отвода дороги.
- 2) При условии получения разрешения на производство земляных работ.

Председатель комитета

(подпись, печать)

Е.А. Демидова



Схема предполагаемых к использованию земель или части земельного участка


Объект: "Газопровод-ввод по адресу: с. Усть-Качка, ул. Полевая, д. 34Б"

Местоположение: Пермский край, Пермский м.о., с. Усть-Качка

Площадь земель или части земельного участка, кв.м.: 956

Категория земель: земли населенных пунктов

Вид разрешенного использования земельного участка: отсутствует

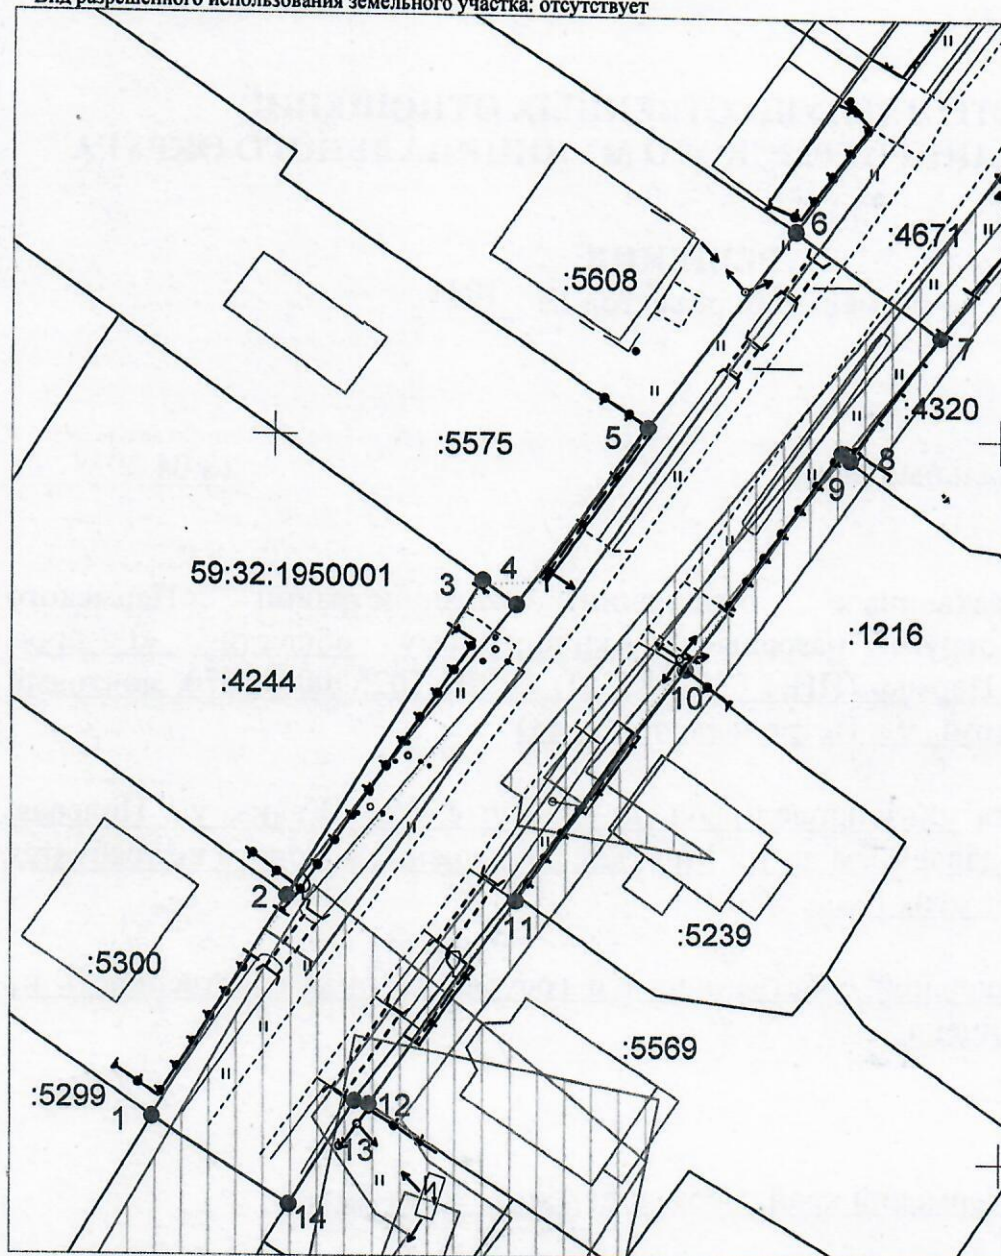

Масштаб 1:500

Описание границ смежных землепользователей:

- от т.1 до т.2 - земельный участок с кадастровым номером 59:32:1950001:5300;
- от т.2 до т.3 - земельный участок с кадастровым номером 59:32:1950001:4244;
- от т.3 до т.5 - земельный участок с кадастровым номером 59:32:1950001:5575;
- от т.5 до т.6 - земельный участок с кадастровым номером 59:32:1950001:5608;
- от т.6 до т.7, от т.12 до т.1 - земельный участок с кадастровым номером 59:32:1950001:4671;
- от т.7 до т.8 - земельный участок с кадастровым номером 59:32:1950001:4320;
- от т.8 до т.10 - земельный участок с кадастровым номером 59:32:1950001:1216;
- от т.10 до т.11 - земельный участок с кадастровым номером 59:32:1950001:5239;
- от т.11 до т.12 - земельный участок с кадастровым номером 59:32:1950001:5569.

Условные обозначения:

- граница предполагаемых к использованию земель или части земельного участка
- граница земельного участка ранее учтенного в ЕГРН
- граница кадастрового квартала
- 59:32:1950001 — кадастровый номер квартала
- :4671 — кадастровый номер земельного участка в кадастровом квартале
- проектируемый газопровод-ввод
- существующий газопровод
- граница зоны с особыми условиями использования территории учтенная в ЕГРН

КАТАЛОГ КООРДИНАТ

решения о размещении объектов

№ точки границы	Каталог координат (МСК-59), м	
	X	Y
1	517002,82	2197891,64
2	517018,16	2197900,95
3	517040,09	2197914,26
4	517038,45	2197916,57
5	517050,67	2197925,6
6	517064,51	2197935,77
7	517057,17	2197945,81
8	517048,58	2197939,62
9	517049,08	2197939,03
10	517033,95	2197928,24
11	517018,22	2197916,81
12	517003,78	2197906,6
13	517004,02	2197905,64
14	516996,87	2197901,16
1	517002,82	2197891,64

Заявитель

(подпись, расшифровка подписи)
МП
(для юридических лиц и ИП)

Косачев О.В., по доверенности
№ 2355 от 09.12.2024г.

Верно