



**КОМИТЕТ ИМУЩЕСТВЕННЫХ ОТНОШЕНИЙ
АДМИНИСТРАЦИИ ПЕРМСКОГО МУНИЦИПАЛЬНОГО ОКРУГА**

РЕШЕНИЕ
о размещении объектов № 1033

Пермский край
Пермский муниципальный округ

18.04.2025

Комитет имущественных отношений администрации Пермского муниципального округа разрешает Акционерному обществу «Газпром газораспределение Пермь» (ИНН 5902183841, ОГРН 1025900512670, почтовый адрес: 614000, г. Пермь, ул. Петропавловская, 43)

размещение объекта «Газопровод-ввод по адресу: с. Усть-Качка, ул. Радужная, д. 18 (газопровод давлением до 1,2 Мпа, для размещения которого не требуется разрешения на строительства)»

на землях муниципальной собственности.

на срок для подземного способа размещения - 1 год
для наземного способа размещения – бессрочно

Местоположение: Пермский край, Пермский м.о., с. Усть-Качка.

Приложение: схема предполагаемых к использованию земель или части земельного участка.

Особые условия использования:

- 1) При размещении газопровода учесть параметры ширины проезда улично-дорожной сети, во избежание сужения полосы отвода дороги.
- 2) При условии получения разрешения на производство земляных работ.

Председатель комитета

(подпись, печать)

Е.А. Демидова



Схема предполагаемых к использованию земель или части земельного участка


Объект: "Газопровод-ввод по адресу: с. Усть-Качка, ул. Радужная, д. 18"

Местоположение: Пермский край, Пермский м.о., с. Усть-Качка

Площадь земель или части земельного участка, кв.м.: **1217**

Категория земель: земли населённых пунктов


Вид разрешенного использования земельного участка: отсутствует

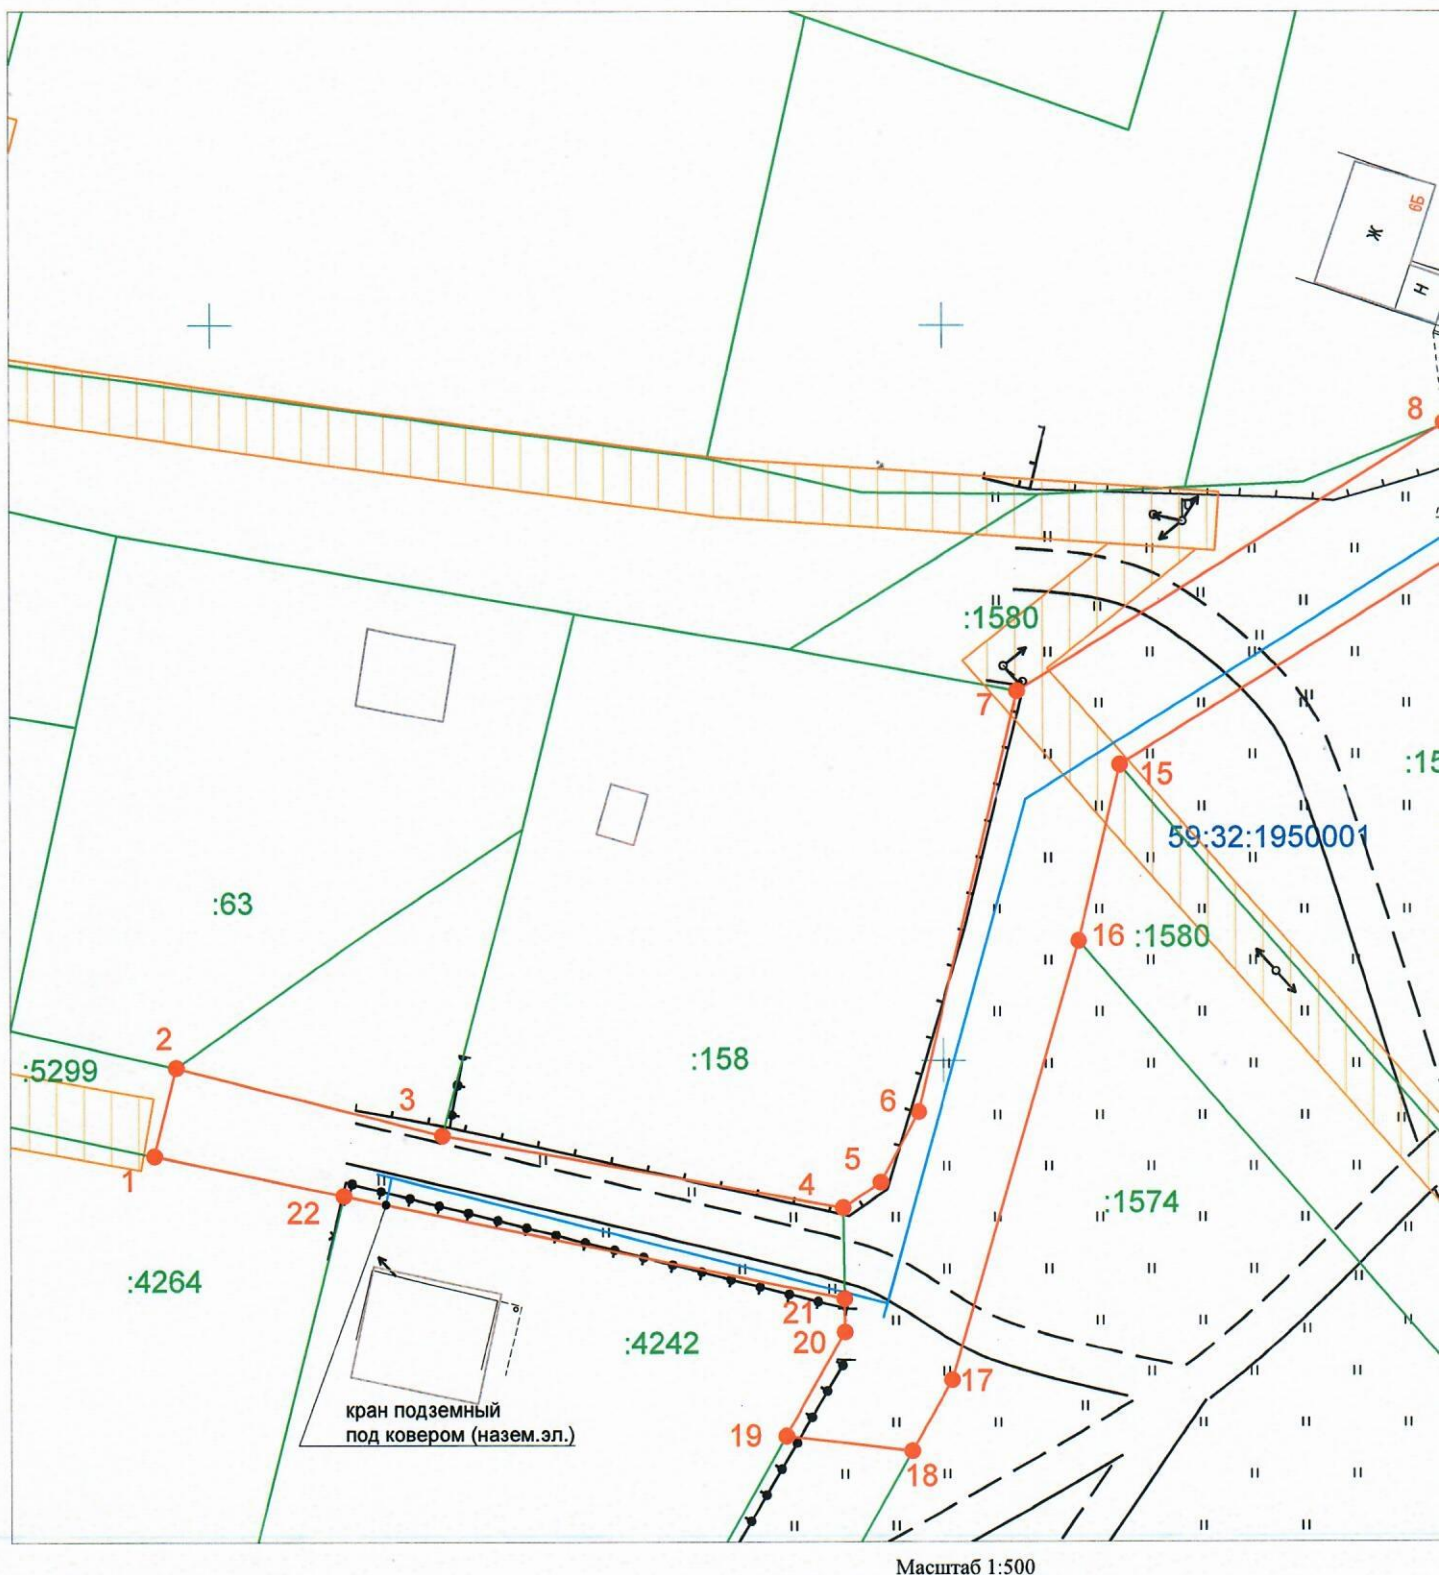

Масштаб 1:500

Условные обозначения:

- — ● 1 2 - граница предполагаемых к использованию земель или части земельного участка
- - граница земельного участка ранее учтенного в ЕГРН
- - граница кадастрового квартала
- 59:32:1950001 - кадастровый номер квартала
- :5299 - кадастровый номер земельного участка в кадастровом квартале
- - проектируемый газопровод-ввод
- - существующий газопровод
- ▨ - граница зоны с особыми условиями использования территории учтенная в ЕГРН
- - обозначение наземного (конструктивного) элемента проектируемого газопровода-ввода

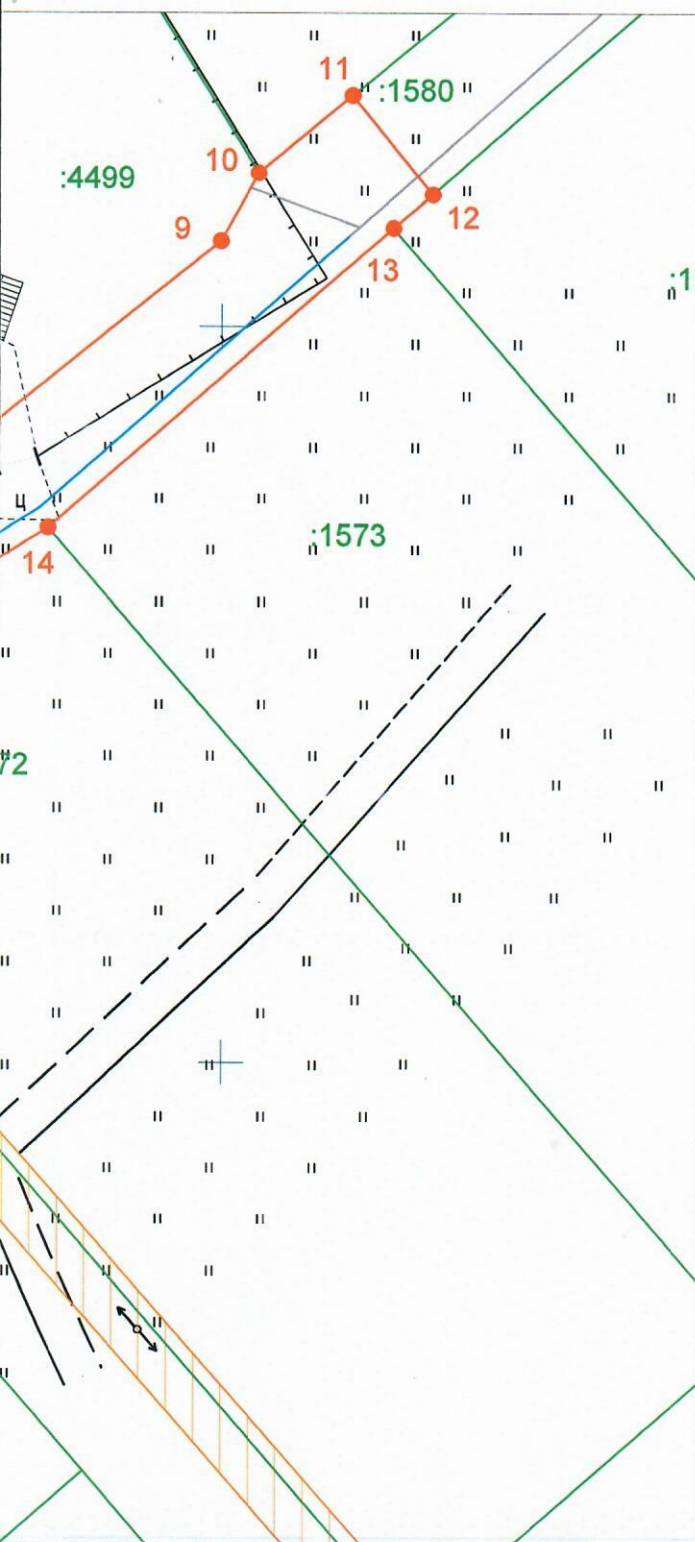

КАТАЛОГ КООРДИНАТ решения о размещении объектов		
№ точки границы	Каталог координат (МСК-59), м	
	X	Y
1	516443,47	2197696,07
2	516449,50	2197697,57
3	516444,88	2197715,77
4	516439,91	2197743,13
5	516441,66	2197745,70
6	516446,47	2197748,31
7	516475,12	2197755,13
8	516493,37	2197784,30
9	516505,80	2197799,94
10	516510,45	2197802,51
11	516515,69	2197808,90
12	516509,00	2197814,40
13	516506,68	2197811,73
14	516486,28	2197788,11
15	516470,07	2197762,15
16	516458,10	2197759,31
17	516428,20	2197750,58
18	516423,34	2197747,82
19	516424,37	2197739,20
20	516431,48	2197743,24
21	516433,75	2197743,21
22	516440,77	2197709,02
1	516443,47	2197696,07

Описание границ смежных землепользователей:

от т.1 до т.3 - земельный участок с кадастровым номером 59:32:1950001:5300;
от т.3 до т.7 - земельный участок с кадастровым номером 59:32:1950001:158;
от т.7 до т.8, от т.10 до т.12, от т.15 до т.16, от т.18 до т.19 - земельный участок с кадастровым номером 59:32:1950001:1580;
от т.8 до т.10 - земельный участок с кадастровым номером 59:32:1950001:4499;
от т.12 до т.13 - земельный участок с кадастровым номером 59:32:1950001:1569;
от т.13 до т.14 - земельный участок с кадастровым номером 59:32:1950001:1573;
от т.14 до т.15 - земельный участок с кадастровым номером 59:32:1950001:1572;
от т.16 до т.18 - земельный участок с кадастровым номером 59:32:1950001:1574;
от т.19 до т.22 - земельный участок с кадастровым номером 59:32:1950001:4242;
от т.22 до т.1 - земельный участок с кадастровым номером 59:32:1950001:4264.

Заявитель

(подпись, расшфровка подписи)
МП
(для юридических лиц и ИП)

Косачев О.В., по доверенности
№ 2355 от 09.12.2024г.

Верно