



**КОМИТЕТ ИМУЩЕСТВЕННЫХ ОТНОШЕНИЙ
АДМИНИСТРАЦИИ ПЕРМСКОГО МУНИЦИПАЛЬНОГО ОКРУГА**

РЕШЕНИЕ

о размещении объектов № 1034

Пермский край
Пермский муниципальный округ

18.04.2025

Комитет имущественных отношений администрации Пермского муниципального округа разрешает Акционерному обществу «Газпром газораспределение Пермь» (ИНН 5902183841, ОГРН 1025900512670, почтовый адрес: 614000, г. Пермь, ул. Петропавловская, 43)

размещение объекта «Газопровод-ввод по адресу: д. Мокино, ул. Сапфировая, дом 3 (газопровод давлением до 1,2 Мпа, для размещения которого не требуется разрешения на строительства)»

на землях муниципальной собственности.

на срок для подземного способа размещения - 1 год
для наземного способа размещения – бессрочно

Местоположение: Пермский край, Пермский м.о., д. Мокино, ул. Сапфировая.

Приложение: схема предполагаемых к использованию земель или части земельного участка.

Особые условия использования:

- 1) При размещении газопровода учесть параметры ширины проезда улично-дорожной сети, во избежание сужения полосы отвода дороги.
- 2) При условии получения разрешения на производство земляных работ.

Председатель комитета

(подпись, печать)

Е.А. Демидова



Схема предполагаемых к использованию земель или части земельного участка

Объект: "Газопровод-ввод по адресу: д. Мокино, ул. Сапфировая, дом 3"


Местоположение: Пермский край, Пермский муниципальный округ, д. Мокино, ул. Сапфировая

Площадь земель или части земельного участка, кв.м.: **626**

Категория земель: земли населенных пунктов

Вид разрешенного использования земельного участка: отсутствует

№ точки границы	Каталог координат (МСК-59), м		№ точки границы	Каталог координат (МСК-59), м	
	X	Y		X	Y
1	502077.79	2213932.47	5	502042.23	2213925.87
2	502018.46	2213903.87	6	502060.21	2213934.62
3	502014.38	2213912.32	7	502073.55	2213941.11
4	502024.25	2213917.12	1	502077.79	2213932.47

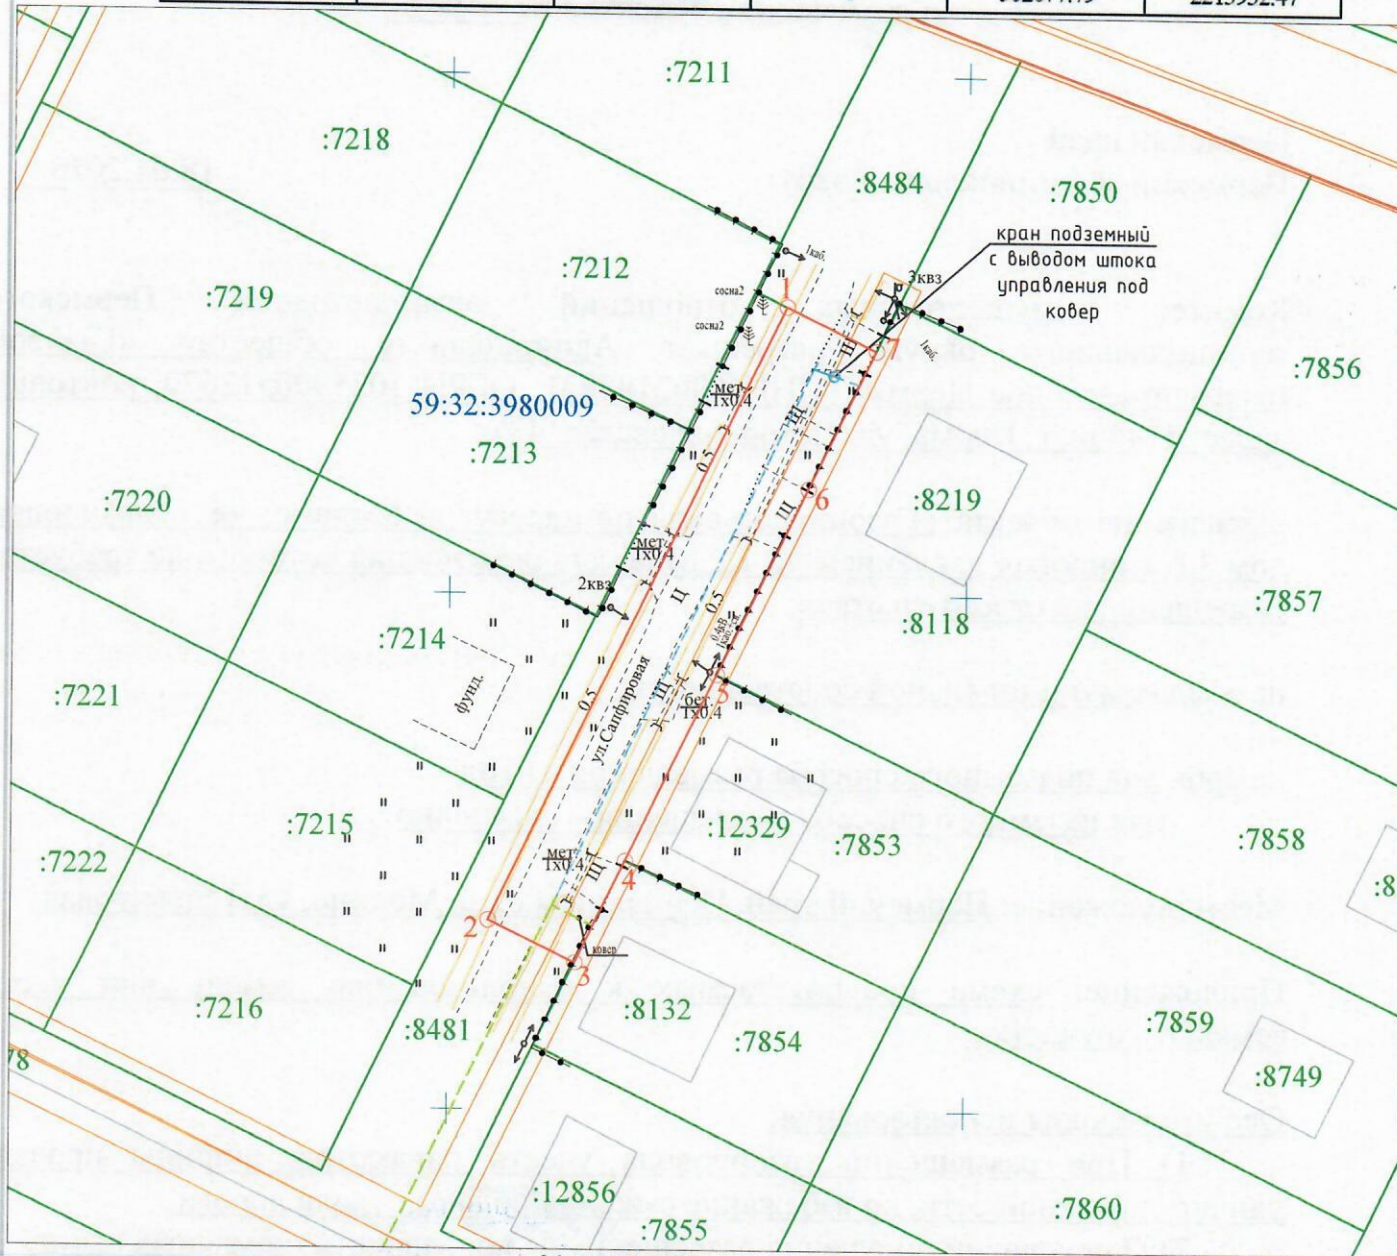

Условные обозначения:

Масштаб 1:700

- 
- граница предполагаемых к использованию земель или части земельного участка
 - граница земельного участка ранее учтенного в ЕГРН
 - граница кадастрового квартала
 - кадастровый номер квартала
 - кадастровый номер земельного участка в кадастровом квартале
 - проектируемый газопровод-ввод
 - существующий газопровод
 - обозначение наземного (конструктивного) элемента проектируемого газопровода-ввода

Описание границ смежных землепользователей:

от т.3 до т.4 - земельный участок с кадастровым номером 59:32:3980009:7854

от т.4 до т.5 - земельный участок с кадастровым номером 59:32:3980009:7853

от т.5 до т.7 - земельный участок с кадастровым номером
59:32:3980009:8118

Заявитель _____
(подпись, расшифровка подписи)
а _____
МП
(для юридических лиц и ИП)

Косачев О.В., по доверенности
№ 2355 от 09.12.2024
Верно