



**КОМИТЕТ ИМУЩЕСТВЕННЫХ ОТНОШЕНИЙ
АДМИНИСТРАЦИИ ПЕРМСКОГО МУНИЦИПАЛЬНОГО ОКРУГА**

РЕШЕНИЕ
о размещении объектов № 1035

Пермский край
Пермский муниципальный округ

18.04.2025

Комитет имущественных отношений администрации Пермского муниципального округа разрешает Акционерному обществу «Газпром газораспределение Пермь» (ИНН 5902183841, ОГРН 1025900512670, почтовый адрес: 614000, г. Пермь, ул. Петропавловская, 43)

размещение объекта «Газопровод-ввод по адресу: д. Мокино, ул. Сибирская, дом № 76 (газопровод давлением до 1,2 Мпа, для размещения которого не требуется разрешения на строительства)»

на землях государственная собственность на которые не разграничена.

на срок для подземного способа размещения - 1 год
для наземного способа размещения – бессрочно

Местоположение: Пермский край, Пермский м.о., д. Мокино, ул. Сибирская.

Приложение: схема предполагаемых к использованию земель или части земельного участка.

Особые условия использования:

- 1) При размещении газопровода учесть параметры ширины проезда улично-дорожной сети, во избежание сужения полосы отвода дороги.
- 2) При условии получения разрешения на производство земляных работ.

Председатель комитета

(подпись, печать)

Е.А. Демидова



Схема предполагаемых к использованию земель или части земельного участка

Объект: "Газопровод-ввод по адресу: д. Мокино, ул. Сибирская, дом № 76"


Местоположение: Пермский край, Пермский муниципальный округ, д. Мокино, ул. Сибирская

Площадь земель или части земельного участка, кв.м.: **283**

Категория земель: земли населенных пунктов


Вид разрешенного использования земельного участка: отсутствует

№ точки границы	Каталог координат (МСК-59), м		№ точки границы	Каталог координат (МСК-59), м	
	X	Y		X	Y
1	501133.14	2212822.99	4	501109.11	2212826.43
2	501126.09	2212835.78	5	501116.11	2212813.66
3	501114.94	2212829.64	1	501133.14	2212822.99

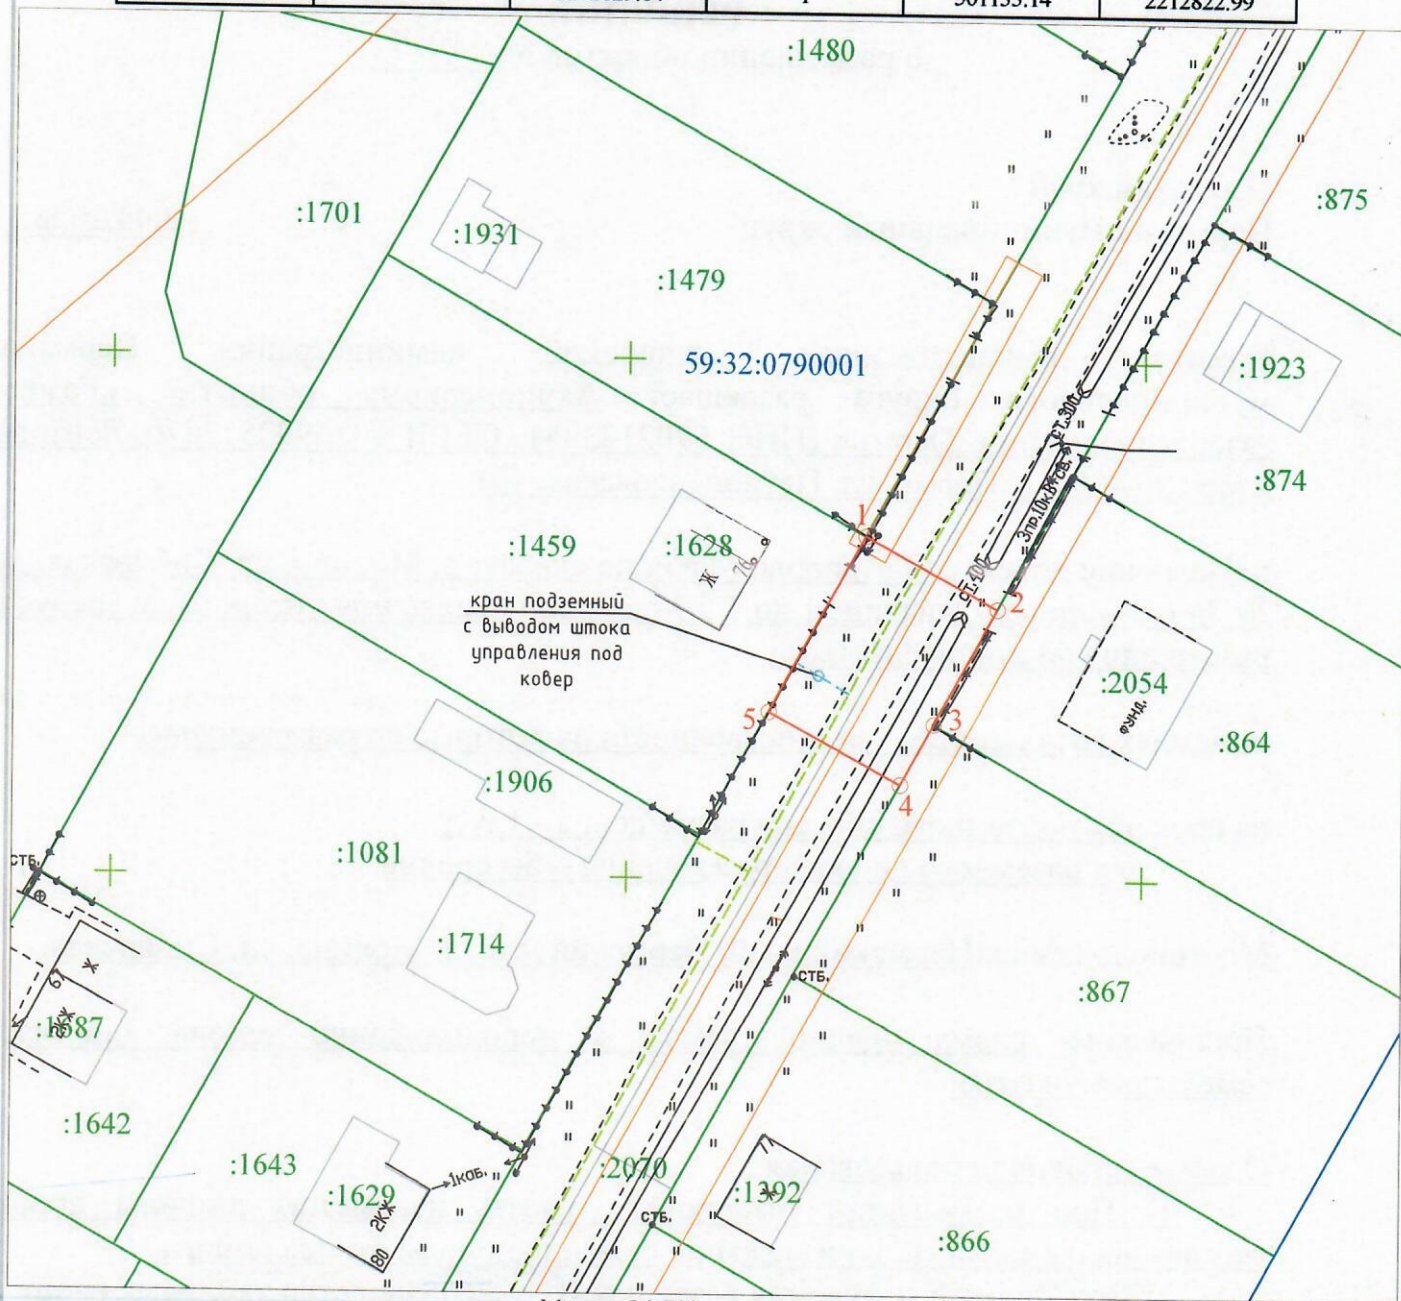

Условные обозначения:

Масштаб 1:700

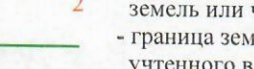- 
- Схема участка с границами и кадастровыми данными:
- 1 - граница предполагаемых к использованию земель или части земельного участка
 - 2 - граница земельного участка ранее учтенного в ЕГРН
 - 59:32:0790001 - кадастровый номер квартала
 - :1459 - кадастровый номер земельного участка в кадастровом квартале
 - проектируемый газопровод-ввод
 - существующий газопровод
 - обозначение наземного (конструктивного) элемента проектируемого газопровода-ввода

Описание границ смежных землепользователей:

от т.1 до т.2, от т.4 до т.5 - земли, находящиеся в государственной (муниципальной) собственности

от т.2 до т.3 - земельный участок с кадастровым номером 59:32:0790001:864

от т.3 до т.4 - земельный участок с кадастровым номером 59:32:0790001:867

от т.5 до т.1 - земельный участок с кадастровым номером 59:32:0790001:1459

Заявитель _____
(подпись, расшифровка подписи)
а _____
МП
(для юридических лиц и ИП)

Косачев О.В., по доверенности
№ 2355 от 09.12.2024
Верно