



**КОМИТЕТ ИМУЩЕСТВЕННЫХ ОТНОШЕНИЙ
АДМИНИСТРАЦИИ ПЕРМСКОГО МУНИЦИПАЛЬНОГО ОКРУГА**

РЕШЕНИЕ

о размещении объектов № 1036

Пермский край
Пермский муниципальный округ

18.04.2025

Комитет имущественных отношений администрации Пермского муниципального округа разрешает Акционерному обществу «Газпром газораспределение Пермь» (ИНН 5902183841, ОГРН 1025900512670, почтовый адрес: 614000, г. Пермь, ул. Петропавловская, 43)

размещение объекта «Газопровод-ввод по адресу: д. Мокино, ул. Сапфировая, дом 20 (газопровод давлением до 1,2 Мпа, для размещения которого не требуется разрешения на строительства)»

на землях муниципальной собственности.

на срок для подземного способа размещения - 1 год
для наземного способа размещения – бессрочно

Местоположение: Пермский край, Пермский м.о., д. Мокино, ул. Сапфировая.

Приложение: схема предполагаемых к использованию земель или части земельного участка.

Особые условия использования:

- 1) При размещении газопровода учесть параметры ширины проезда улично-дорожной сети, во избежание сужения полосы отвода дороги.
- 2) При условии получения разрешения на производство земляных работ.

Председатель комитета

(подпись, печать)

Е.А. Демидова



Схема предполагаемых к использованию земель или части земельного участка

Объект: "Газопровод-ввод по адресу: д. Мокино, ул. Сапфировая, дом 20"


Местоположение: Пермский край, Пермский муниципальный округ, д. Мокино, ул. Сапфировая

Площадь земель или части земельного участка, кв.м.: **260**

Категория земель: земли населенных пунктов

Вид разрешенного использования земельного участка: отсутствует

№ точки границы	Каталог координат (МСК-59), м		№ точки границы	Каталог координат (МСК-59), м	
	X	Y		X	Y
1	501920.86	2213866.81	3	501908.57	2213846.36
2	501902.88	2213858.05	4	501926.55	2213855.11
			1	501920.86	2213866.81

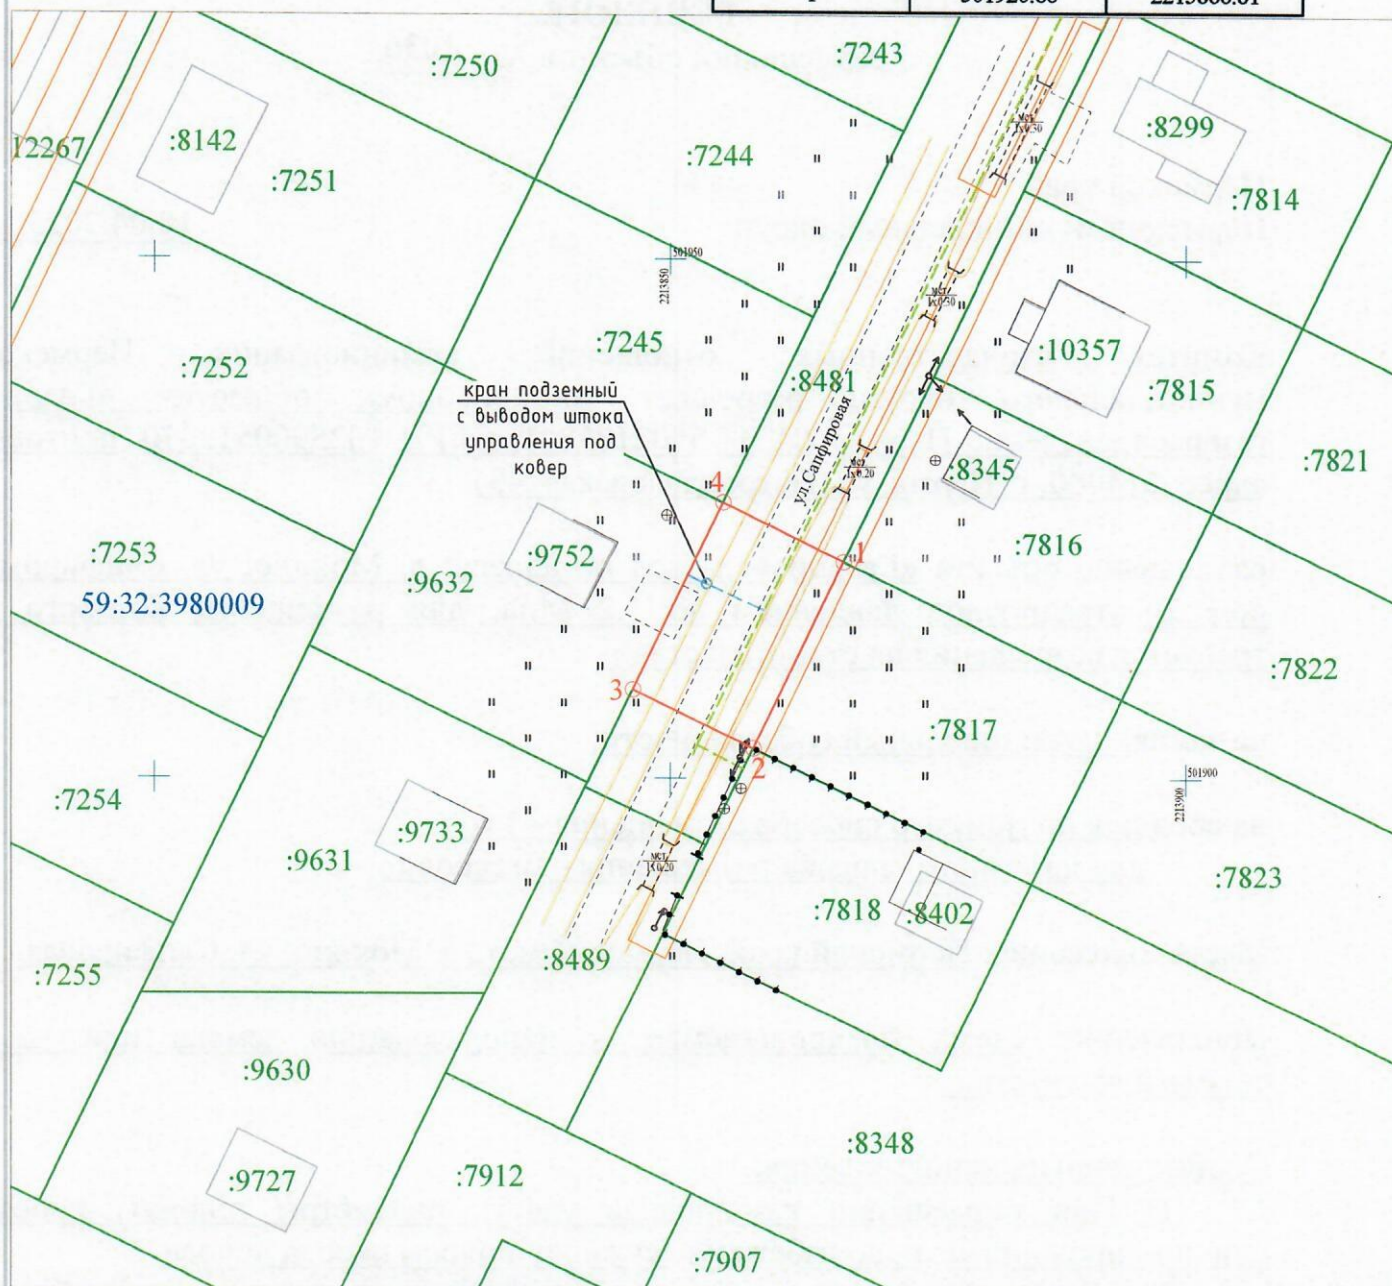

Условные обозначения:

- 1 2 - граница предполагаемых к использованию земель или части земельного участка
- граница земельного участка ранее учтенного в ЕГРН
- граница кадастрового квартала
- 59:32:3980009 - кадастровый номер квартала
- :9632 - кадастровый номер земельного участка в кадастровом квартале
- проектируемый газопровод-ввод
- существующий газопровод
- обозначение наземного (конструктивного) элемента проектируемого газопровода-ввода

Масштаб 1:700

Описание границ смежных землепользователей:

от т.1 до т.2 - земельный участок с кадастровым номером 59:32:3980009:7817

от т.3 до т.4 - земельный участок с кадастровым номером 59:32:3980009:9632

Заявитель

(подпись, расшифровка подписи)
МП
(для юридических лиц и ИП)

Косачев О.В., по доверенности

№ 2355 от 09.12.2024

Верно