



**КОМИТЕТ ИМУЩЕСТВЕННЫХ ОТНОШЕНИЙ
АДМИНИСТРАЦИИ ПЕРМСКОГО МУНИЦИПАЛЬНОГО ОКРУГА**

РЕШЕНИЕ

о размещении объектов № 1037

Пермский край
Пермский муниципальный округ

18.04.2025

Комитет имущественных отношений администрации Пермского муниципального округа разрешает Акционерному обществу «Газпром газораспределение Пермь» (ИНН 5902183841, ОГРН 1025900512670, почтовый адрес: 614000, г. Пермь, ул. Петропавловская, 43)

размещение объекта «Газопровод-ввод по адресу: земельный участок с кадастровым номером №59:32:0790001:1813, д. Мокино (газопровод давлением до 1,2 Мпа, для размещения которого не требуется разрешения на строительства)»

на землях государственная собственность на которые не разграничена.

на срок для подземного способа размещения - 1 год
для наземного способа размещения – бессрочно

Местоположение: Пермский край, Пермский м.о., д. Мокино, район ул. Сибирская.

Приложение: схема предполагаемых к использованию земель или части земельного участка.

Особые условия использования:

- 1) При размещении газопровода учесть параметры ширины проезда улично-дорожной сети, во избежание сужения полосы отвода дороги.
- 2) При условии получения разрешения на производство земляных работ.

Председатель комитета

(подпись, печать)

Е.А. Демидова



Схема предполагаемых к использованию земель или части земельного участка

Объект: "Газопровод-ввод по адресу: земельный участок с кадастровым № 59:32:0790001:1813, д. Мокино"


Местоположение: Пермский край, Пермский муниципальный округ, д. Мокино, район ул. Сибирская

Площадь земель или части земельного участка, кв.м.: **737**

Категория земель: земли населенных пунктов

Вид разрешенного использования земельного участка: отсутствует

№ точки границы	Каталог координат (МСК-59), м		№ точки границы	Каталог координат (МСК-59), м	
	X	Y		X	Y
1	501541.60	2212989.40	5	501500.80	2213036.64
2	501536.64	2212998.17	6	501507.48	2213025.33
3	501517.82	2213031.44	7	501518.67	2213005.56
4	501511.15	2213042.75	8	501531.18	2212983.44
			1	501541.60	2212989.40

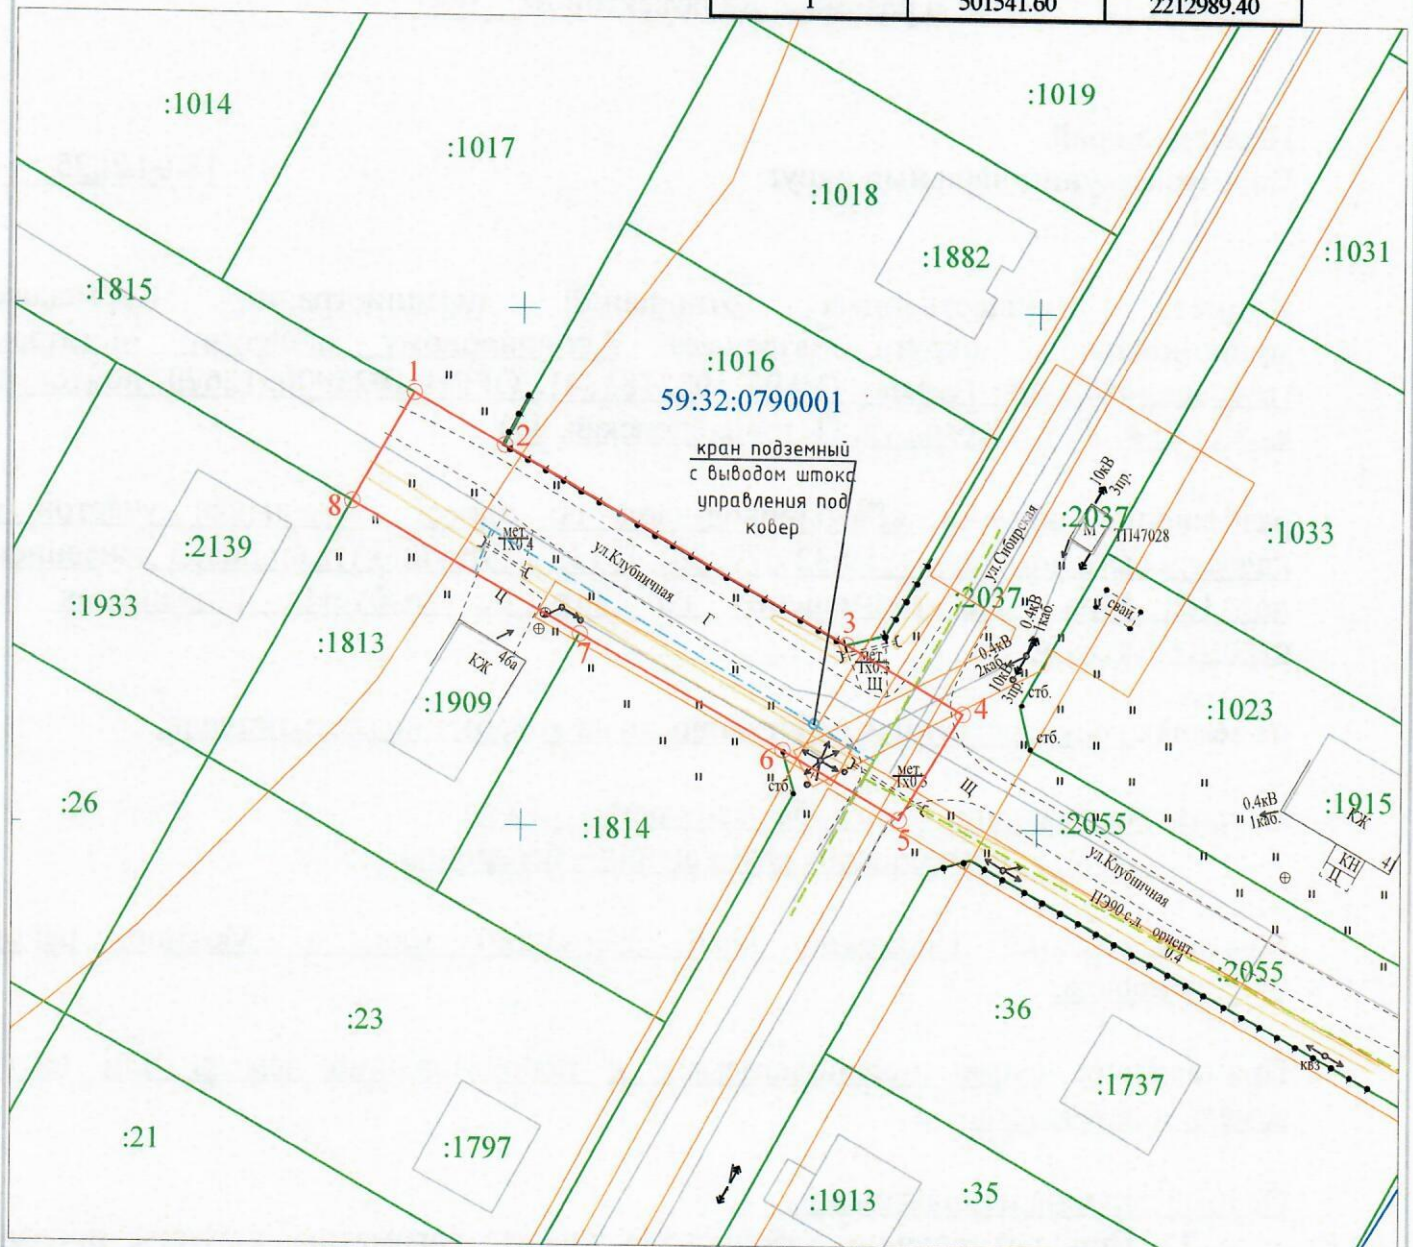

Условные обозначения:

- 1 — 2 — граница предполагаемых к использованию земель или части земельного участка
- граница земельного участка ранее учтенного в ЕГРН
- граница кадастрового квартала
- 59:32:0790001 — кадастровый номер квартала
- :1813 — кадастровый номер земельного участка в кадастровом квартале
- - - проектируемый газопровод-ввод
- - - существующий газопровод
- — обозначение наземного (конструктивного) элемента проектируемого газопровода-ввода

Масштаб 1:700

Описание границ смежных землепользователей:

- от т.1 до т.2 - земельный участок с кадастровым номером 59:32:0790001:1017
- от т.2 до т.3 - земельный участок с кадастровым номером 59:32:0790001:1016
- от т.3 до т.6, от т.8 до т.1 - земли, находящиеся в государственной (муниципальной) собственности
- от т.6 до т.7 - земельный участок с кадастровым номером 59:32:0790001:1814
- от т.7 до т.8 - земельный участок с кадастровым номером 59:32:0790001:1813

Заявитель 
(подпись, расшифровка подписи)
МП
(для юридических лиц и ИП)

Косачев О.В., по доверенности
№ 2355 от 09.12.2024
Верно