



**КОМИТЕТ ИМУЩЕСТВЕННЫХ ОТНОШЕНИЙ
АДМИНИСТРАЦИИ ПЕРМСКОГО МУНИЦИПАЛЬНОГО ОКРУГА**

РЕШЕНИЕ

о размещении объектов № 1038

Пермский край
Пермский муниципальный округ

18.04.2025

Комитет имущественных отношений администрации Пермского муниципального округа разрешает ООО «Линии Связи» (ИНН 5905033509, ОГРН 1155958087230, юридический адрес: 614107, Пермский край, г. Пермь, ул. Лебедева, д. 9, офис 306)

размещение объекта «Линии связи, линейно кабельные сооружения связи и иные сооружения связи, для которых не требуется разрешения на строительство» на землях государственная собственность на которые не разграничена.

на срок бессрочно

Местоположение: Пермский край, м.о. Пермский, п. Юго-Камский, ул. Ключевая.

Приложение: схема предполагаемых к использованию земель или части земельного участка.

Особые условия использования:

- 1) При условии получения разрешения на производство земляных работ.
- 2) В соответствии с абз. 2 п. 8.2. Положения о порядке и условиях размещения объектов на землях или земельных участках, находящихся в государственной или муниципальной собственности, на территории Пермского края без предоставления земельных участков и установления сервитутов, публичного сервитута, утвержденного постановлением Правительства Пермского края от 22.07.2015 № 478-п, при прекращении действия решения о размещении объектов размещенные объекты демонтируются заявителем за счет собственных средств в срок не позднее 14 календарных дней с даты получения письма Комитета имущественных отношений администрации Пермского муниципального округа о прекращении действия решения о размещении объектов.

Председатель комитета

(подпись, печать)

Е.А. Демидова



СХЕМА ПРЕДПОЛАГАЕМЫХ К ИСПОЛЬЗОВАНИЮ ЗЕМЕЛЬ ИЛИ ЧАСТИ ЗЕМЕЛЬНОГО УЧАСТКА

Объект: Линии связи, линейно-кабельные сооружения связи и иные сооружения связи, для размещения которых не требуется разрешения на строительство.


Местоположение: Пермский край, Пермский м.о., п. Юго-Камский, ул. Ключевая.

Площадь земель или части земельного участка, кв. м 25 кв.м.

Условный номер земельного участка: :3У1

Категория земель: земли населенных пунктов

Вид разрешенного использования: под размещение АМС

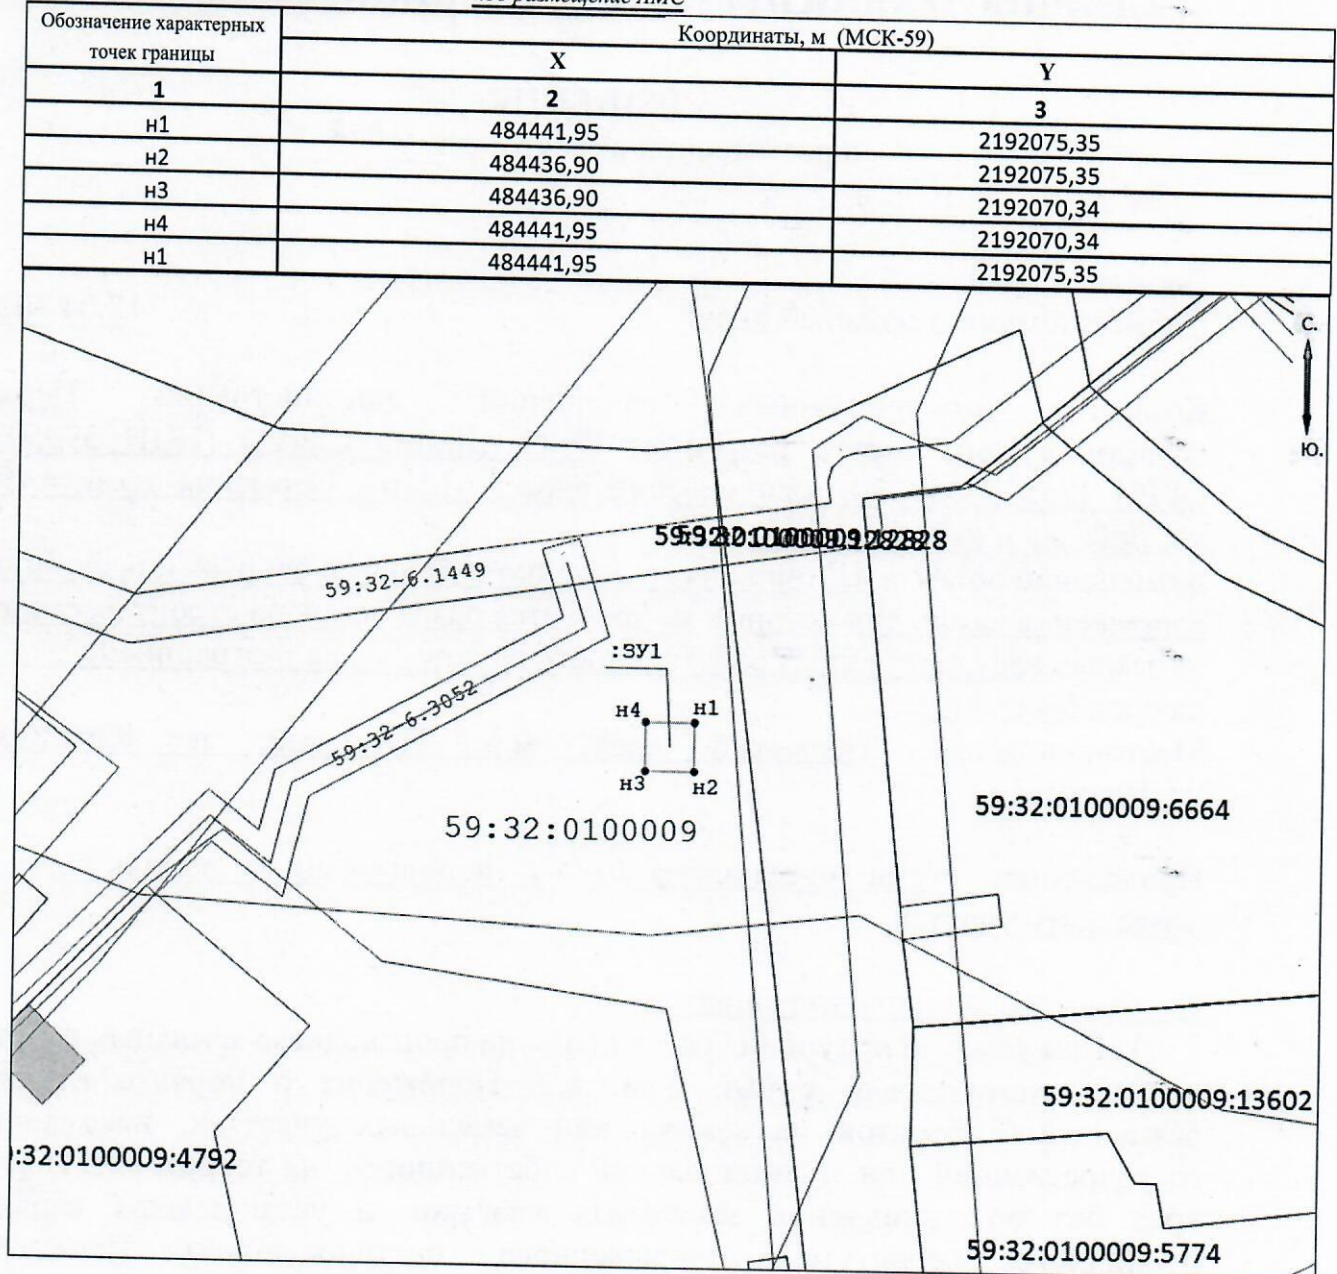

Масштаб 1:500

Описание границ смежных землепользователей:
от т.н1 до т.н1- земли населенных пунктов;

Заявитель: Фаяршин Наис Ниязович /

Условные обозначения:

- проектируемая граница земельного участка
- граница земельного участка по сведениям ГКН
- граница территориальной зоны (зоны с особыми условиями использования территорий)
- граница кадастрового квартала
- 59:32:0100009 - номер кадастрового квартала

• н1 - поворотная точка границы образуемого участка

:3У1 - обозначение образуемого земельного участка

