



**КОМИТЕТ ИМУЩЕСТВЕННЫХ ОТНОШЕНИЙ
АДМИНИСТРАЦИИ ПЕРМСКОГО МУНИЦИПАЛЬНОГО ОКРУГА**

РЕШЕНИЕ
о размещении объектов № 1039

Пермский край
Пермский муниципальный округ

18.04.2025

Комитет имущественных отношений администрации Пермского муниципального округа разрешает Акционерному обществу «Газпром газораспределение Пермь» (ИНН 5902183841, ОГРН 1025900512670, почтовый адрес: 614000, г. Пермь, ул. Петропавловская, 43)

размещение объекта «Газопровод давлением до 1,2 Мпа, для размещения которого не требуется разрешения на строительство»

на землях муниципальной собственности и государственная собственность на которые не разграничена.

на срок 1 год.

Местоположение: расположенных по адресу: Пермский край, Пермский м.о., д. Кондратово, ул. Попутная, к дому 52.

Приложение: схема предполагаемых к использованию земель или части земельного участка.

Особые условия использования:

1) При размещении газопровода учесть параметры ширины проезда улично-дорожной сети, во избежание сужения полосы отвода дороги.

2) При условии получения разрешения на производство земляных работ.

Председатель комитета

(подпись, печать)

Е.А. Демидова



Схема предполагаемых к использованию земель или части земельного участка

Объект: Газопровод давлением до 1,2 Мпа, для размещения которого не требуется разрешения на строительство

Местоположение: расположенных по адресу: Пермский край, Пермский м.о. д. Кондратово, ул. Попутная, к дому 52

Площадь земель или части земельного участка, кв.м.: 357

Категория земель: земли населенных пунктов

Вид разрешенного использования: -

Описание границ смежных землепользователей:

От точки н1 до точки н2 - земельный участок с кадастровым номером 59:32:3410007:508
 От точки н2 до точки н3 - земельный участок с кадастровым номером 59:32:3410007:52
 От точки н3 до точки н5 - земельный участок с кадастровым номером 59:32:3410007:54
 От точки н5 до точки н6 - земельный участок с кадастровым номером 59:32:3410007:56
 От точки н6 до точки н7 - земли общего пользования
 От точки н7 до точки н8 - земельный участок с кадастровым номером 59:32:0000000:14768
 От точки н8 до точки н9 - земельный участок с кадастровым номером 59:32:3410001:4833
 От точки н9 до точки н10 - земельный участок с кадастровым номером 59:32:0000000:14768
 От точки н10 до точки н11 - земли общего пользования
 От точки н11 до точки н13 - земельный участок с кадастровым номером 59:32:3410007:55
 От точки н13 до точки н14 - земельный участок с кадастровым номером 59:32:3410007:547
 От точки н14 до точки н16 - земельный участок с кадастровым номером 59:32:3410007:51
 От точки н16 до точки н1 - земли общего пользования


Условные обозначения:

-  - границы и номер земельного участка, сведения о которых внесены в ЕГРН
-  - границы и номер объекта капитального строительства, сведения о которых внесены в ЕГРН
-  - граница кадастрового квартала
-  - предполагаемый участок земель, на которых планируется размещение объекта
-  - зоны с особыми условиями использования территории, сведения о которых внесены в ЕГРН
-  - обозначение запрашиваемого земельного участка
-  - характеристическая точка границ земель или части земельного участка

59:32:3410007 - номер кадастрового квартала

Каталог координат, м

№ точки границы	X	Y
н1	515691.99	2221873.25
н2	515693.42	2221874.95
н3	515704.28	2221888.06
н4	515702.96	2221889.33
н5	515714.64	2221901.30
н6	515726.95	2221913.98
н7	515730.31	2221917.93
н8	515731.39	2221919.20
н9	515723.29	2221926.46
н10	515722.38	2221925.37
н11	515722.26	2221925.23
н12	515725.36	2221922.67
н13	515709.02	2221903.86
н14	515698.61	2221891.92
н15	515699.97	2221890.69
н16	515689.51	2221878.26
н17	515688.09	2221876.54
н1	515691.99	2221873.25

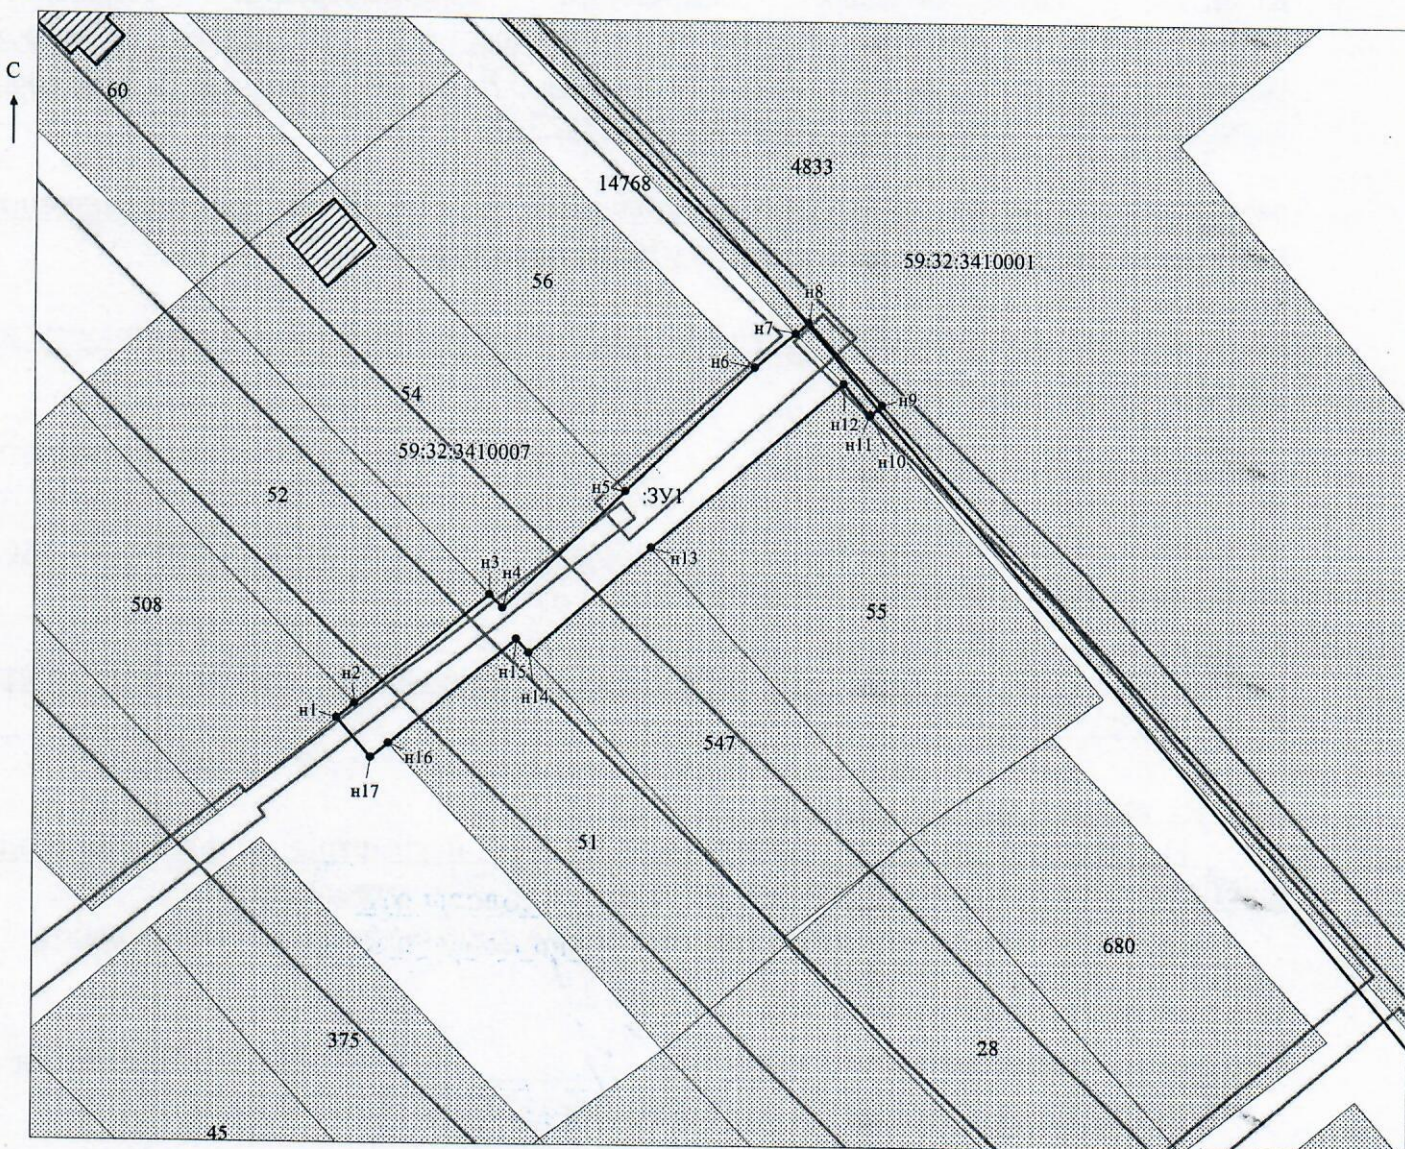

Масштаб 1:500

МСК-59

Заявитель: / Захарова Е. Л.

МП (подпись, расшифровка подписи)
 (для юридических лиц
 и индивидуальных предпринимателей)