



**КОМИТЕТ ИМУЩЕСТВЕННЫХ ОТНОШЕНИЙ
АДМИНИСТРАЦИИ ПЕРМСКОГО МУНИЦИПАЛЬНОГО ОКРУГА**

РЕШЕНИЕ

о размещении объектов № 1040

Пермский край
Пермский муниципальный округ

18.04.2025

Комитет имущественных отношений администрации Пермского муниципального округа разрешает Публичному акционерному обществу «Россети Урал» (ИНН 6671163413, ОГРН 1056604000970, почтовый адрес: 620026, г. Екатеринбург, ул. Мамина Сибыряка, д. 140)

размещение объекта: «Строительство КТП 10/0,4 кВ с оборудованием учета э/э, ВЛ 10 кВ, ВЛ 0,4 кВ для электроснабжения нежилой застройки по адресу: Пермский край, Пермский район, д. Нестюково, (кад. номер зем. участка 59:32:3420001:3256)»

на землях государственная собственность на которые не разграничена.

на срок бессрочно

Местоположение: Пермский край, Пермский м.о., деревня Нестюково.

Приложение: схема предполагаемых к использованию земель или земельных участков.

Особые условия использования:

1) При установке опор электросетевого хозяйства учесть параметры ширины проезда улично-дорожной сети, во избежание сужения полосы отвода дороги. Установить опоры на расстоянии не более 2 метров от границ земельного участка.

2) При условии получения разрешения на производство земляных работ.

Председатель комитета

(подпись, печать)

Е.А. Демидова



Схема предполагаемых к использованию земель или части земельного участка

Объект: Строительство КТП 10/0,4 кВ с оборудованием учета э/э, ВЛ 10 кВ, ВЛ 0,4 кВ для электроснабжения нежилой застройки по адресу: Пермский край, Пермский район, д. Нестюково (кад. номер зем. участка 59:32:3420001:3256)

Местоположение: Пермский край, муниципальный округ Пермский, деревня Нестюково


Площадь земель или части земельного участка, кв.м: :ЗУ1 - 518

Категория земель: Земли населённых пунктов

Вид разрешенного использования: Неразграниченные земли администрации

Каталог координат, м

№ точки границы	X	Y
:ЗУ1		
1	503133,65	2233708,40
2	503129,74	2233708,88
3	503136,12	2233685,98
4	503132,00	2233673,15
5	503126,72	2233671,60
6	503130,66	2233658,26
7	503133,75	2233659,18
8	503141,01	2233634,37
9	503151,57	2233636,72
10	503150,40	2233642,60
11	503145,19	2233641,45
12	503139,46	2233660,86
13	503142,60	2233661,79
14	503138,91	2233674,28
15	503141,17	2233682,08
16	503134,59	2233705,09

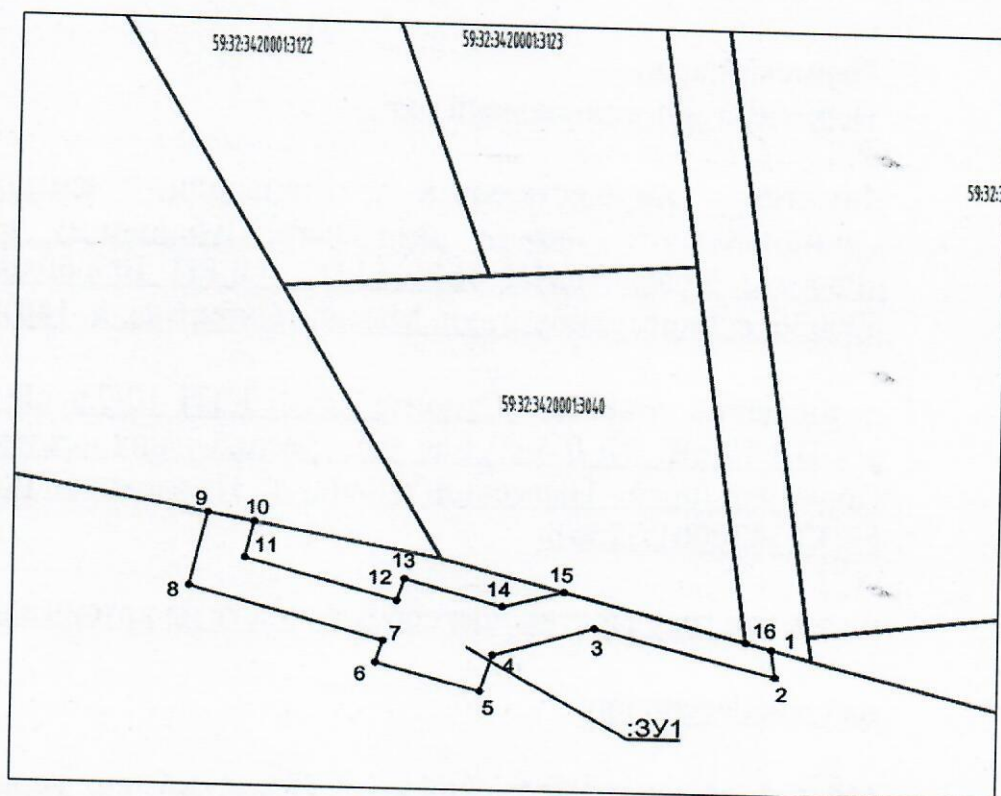

Масштаб 1:1000

Условные обозначения:

- вновь образованная часть границы земельного участка
- существующая часть границы, имеющиеся в ГКН сведения о которой достаточны для определения ее местоположения
- граница кадастрового квартала
- зона с особыми условиями использования территорий
- территориальная зона
- обозначение сооружений по сведениям ГКН
- 59:01:3812269 — номер кадастрового квартала
- 59:01:3812269:8 — номер учтенного земельного участка

Описание границ смежных землепользователей:
от точки 1 до точки 9 неразграниченные земли администрации
от точки 9 до точки 10 участок КН 59:32:3420001:3040
от точки 10 до точки 15 неразграниченные земли администрации
от точки 15 до точки 16 участок КН 59:32:3420001:3040
от точки 16 до точки 1 участок КН 59:32:3420001:3241

Заявитель ПАО "Россети Урал"



Шешенина Е.А. (Доверенность № ПЭ/6-2025 от 09.01.2025 г.)