



**КОМИТЕТ ИМУЩЕСТВЕННЫХ ОТНОШЕНИЙ
АДМИНИСТРАЦИИ ПЕРМСКОГО МУНИЦИПАЛЬНОГО ОКРУГА**

РЕШЕНИЕ

о размещении объектов № 1049

Пермский край
Пермский муниципальный округ

18.04.2025

Комитет имущественных отношений администрации Пермского муниципального округа разрешает Акционерному обществу «Газпром газораспределение Пермь» (ИНН 5902183841, ОГРН 1025900512670, почтовый адрес: 614000, г. Пермь, ул. Петропавловская, 43)

размещение объекта «Газопровод-ввод до границы земельного участка по адресу: Культуры ул 2, Мостовая (Двуреченское с/п) д» (газопровод давлением до 1.2 Мпа, для размещения которого не требуется разрешения на строительство)

на землях государственная собственность на которые не разграничена

на срок 1 год – для подземного способа размещения
бессрочно – для наземного и надземного способов размещения

Местоположение: Пермский край, Пермский м.о., д. Мостовая

Приложение: схема предполагаемых к использованию земель или части земельного участка.

Особые условия использования:

- 1) При размещении газопровода учесть параметры ширины проезда улично-дорожной сети, во избежание сужения полосы отвода дороги.
- 2) При условии получения разрешения на производство земляных работ.

Председатель комитета

(подпись, печать)

Е.А. Демидова



Схема предполагаемых к использованию земель или части земельного участка

Объект: "Газопровод-ввод до границы земельного участка по адресу Культуры ул 2, Мостовая (Двуреченское с/п) д"


Местоположение: Пермский край, Пермский м.о., д. Мостовая

Площадь земель или части земельного участка, кв.м.: 450

Категория земель: земли населенных пунктов

Вид разрешенного использования земельного участка: отсутствует

№ точки границы	Каталог координат (МСК-59), м		№ точки границы	Каталог координат (МСК-59), м	
	X	Y		X	Y
1	498466,18	2257510,13	6	498481,09	2257537,78
2	498472,04	2257520,49	7	498493,36	2257530,37
3	498476,34	2257528,03	8	498485,1	2257515,16
4	498478,87	2257533,21	9	498477,85	2257501,74
5	498478,65	2257533,32	1	498466,18	2257510,13

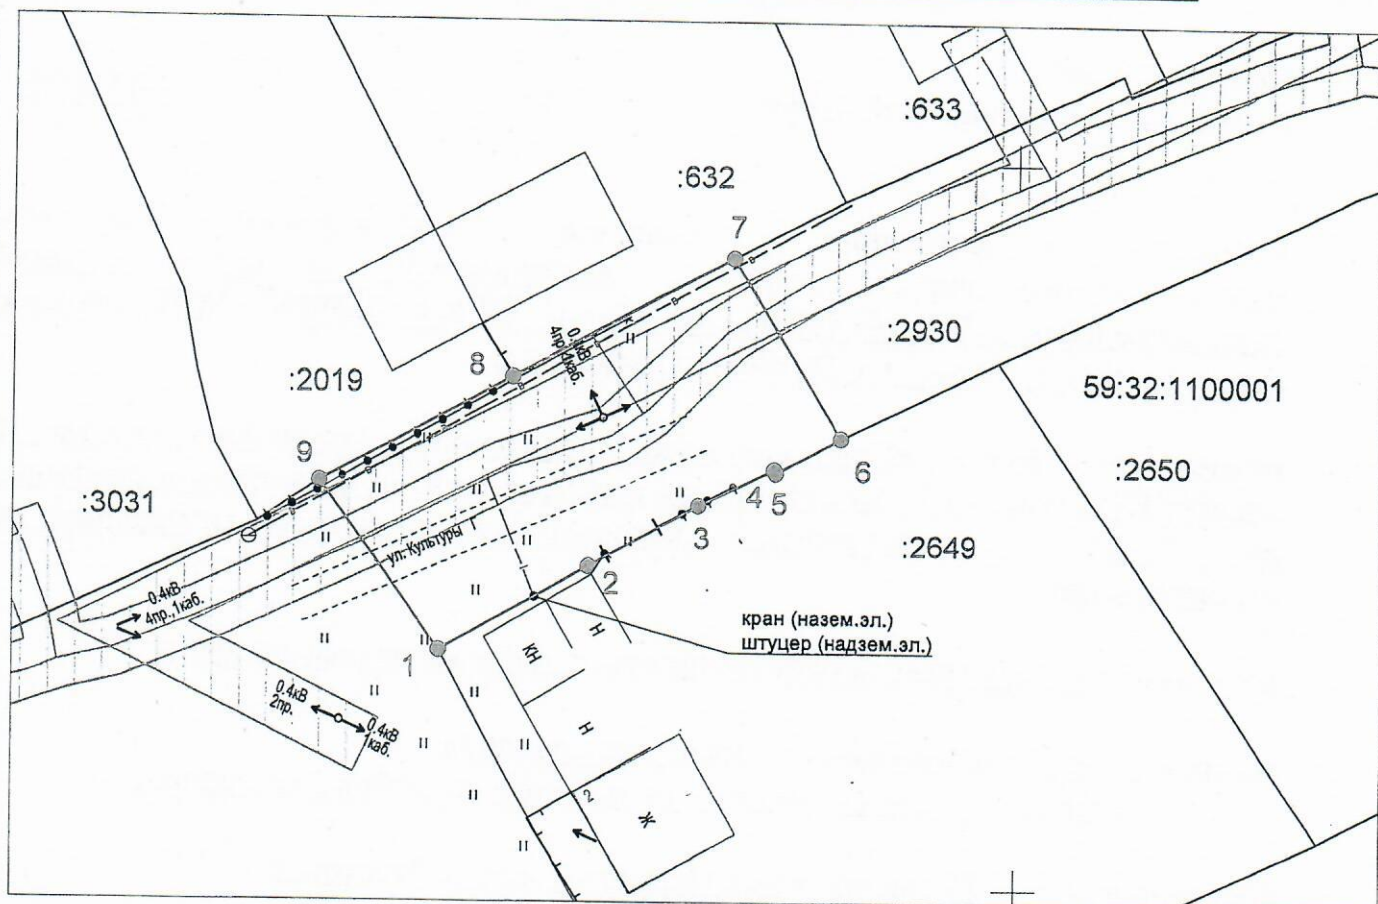

Масштаб 1:500

Описание границ смежных землепользователей:

- от т.1 до т.6 - земельный участок с кадастровым номером 59:32:1100001:2649;
- от т.6 до т.7, от т.9 до т.1 - земельный участок с кадастровым номером 59:32:1100001:2930;
- от т.7 до т.8 - земельный участок с кадастровым номером 59:32:1100001:632;
- от т.8 до т.9 - земельный участок с кадастровым номером 59:32:1100001:2019.

Условные обозначения:

- граница предполагаемых к использованию земель или части земельного участка
- граница земельного участка ранее учтенного в ЕГРН
- граница кадастрового квартала
- 59:32:1100001:2649 — кадастровый номер квартала
- кадастровый номер земельного участка в кадастровом квартале
- проектируемый газопровод-ввод
- существующий газопровод
- граница зоны с особыми условиями использования территории учтенная в ЕГРН
- — обозначение наземного (конструктивного) элемента проектируемого газопровода-ввода

Заявитель

О.В. Косачев
(подпись, расшифровка подписи)
МП
(для юридических лиц и ИП)

Косачев О.В., по доверенности

№ 2355 от 09.12.2024г.

Верно