



**КОМИТЕТ ИМУЩЕСТВЕННЫХ ОТНОШЕНИЙ
АДМИНИСТРАЦИИ ПЕРМСКОГО МУНИЦИПАЛЬНОГО ОКРУГА**

РЕШЕНИЕ

о размещении объектов № 1050

Пермский край
Пермский муниципальный округ

18.04.2025

Комитет имущественных отношений администрации Пермского муниципального округа разрешает Акционерному обществу «Газпром газораспределение Пермь» (ИНН 5902183841, ОГРН 1025900512670, почтовый адрес: 614000, г. Пермь, ул. Петропавловская, 43)

размещение объекта «Газопровод давлением до 1.2 Мпа, для размещения которого не требуется разрешения на строительство»

на землях муниципальной собственности

на срок 1 год

Местоположение: Пермский край, м.о. Пермский, д. Кондратово, ул. 3-я Лесная, к дому 21

Приложение: схема предполагаемых к использованию земель или части земельного участка.

Особые условия использования:

- 1) При размещении газопровода учесть параметры ширины проезда улично-дорожной сети, во избежание сужения полосы отвода дороги.
- 2) При условии получения разрешения на производство земляных работ.

Председатель комитета

(подпись, печать)

Е.А. Демидова



Схема предполагаемых к использованию земель или части земельного участка

Объект: Газопровод давлением до 1,2 Мпа, для размещения которого не требуется разрешения на строительство

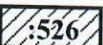
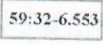
Местоположение: расположенных по адресу: Пермский край, м.о. Пермский, д. Кондратово, ул. 3-я Лесная, к дому 21

Площадь земель или части земельного участка, кв.м.: 725

Категория земель: земли населенных пунктов

Вид разрешенного использования: -

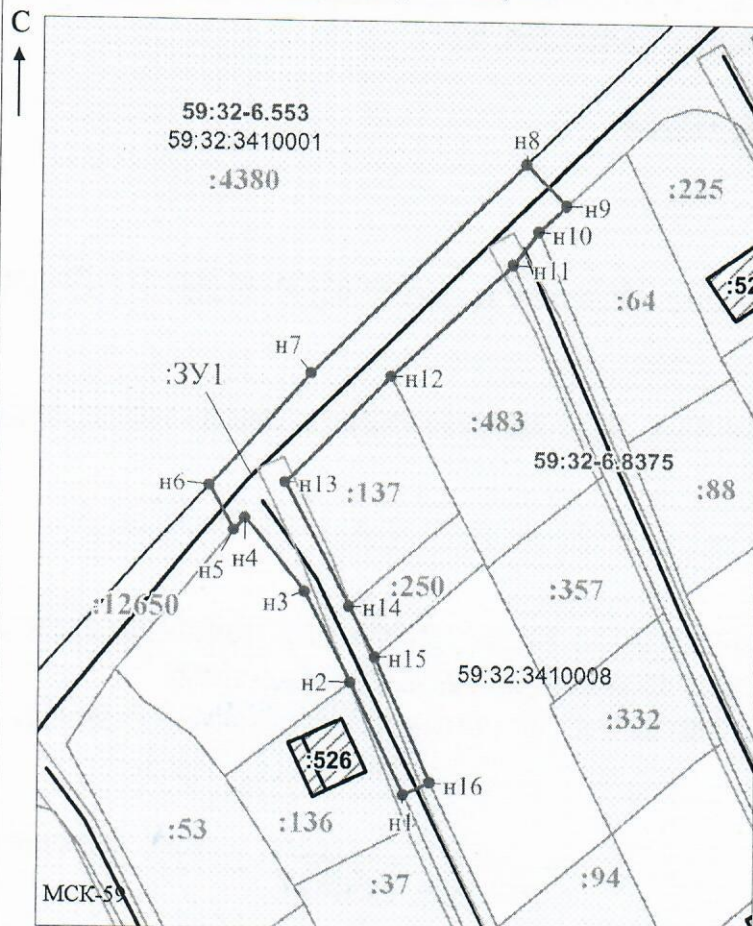
Условные обозначения:

-  - предполагаемый участок земель, на которых планируется размещение объекта
-  - границы и номер земельного участка, сведения о которых внесены в ЕГРН
-  - границы и номер объекта капитального строительства, сведения о которых внесены в ЕГРН
-  - граница кадастрового квартала
-  - зоны с особыми условиями использования территории, сведения о которых внесены в ЕГРН
-  - обозначение запрашиваемого земельного участка
-  - характерная точка границ земель или части земельного участка

59:32:3410008 - номер кадастрового квартала

Каталог координат, м

№ точки границы	X	Y
n1	515250.36	2221882.80
n2	515265.76	2221875.34
n3	515278.11	2221868.85
n4	515288.29	2221860.56
n5	515286.51	2221859.08
n6	515292.82	2221855.66
n7	515308.50	2221869.59
n8	515337.32	2221899.20
n9	515331.64	2221904.78
n10	515328.08	2221900.97
n11	515323.47	2221897.53
n12	515308.19	2221880.64
n13	515293.32	2221866.08
n14	515276.14	2221875.07
n15	515269.19	2221878.71
n16	515252.12	2221886.53
n1	515250.36	2221882.80



Описание границ смежных землепользователей:

- От точки n1 до точки n2 - земельный участок с кадастровым номером 59:32:3410008:136
- От точки n2 до точки n5 - земли общего пользования
- От точки n5 до точки n6 - земельный участок с кадастровым номером 59:32:0000000:12650
- От точки n6 до точки n8 - земельный участок с кадастровым номером 59:32:3410001:4380
- От точки n8 до точки n9 - земельный участок с кадастровым номером 59:32:0000000:12650
- От точки n9 до точки n10 - земельный участок с кадастровым номером 59:32:3410008:64
- От точки n10 до точки n11 - земельный участок с кадастровым номером 59:32:0000000:12650
- От точки n11 до точки n12 - земельный участок с кадастровым номером 59:32:3410008:483
- От точки n12 до точки n14 - земельный участок с кадастровым номером 59:32:3410008:137
- От точки n14 до точки n15 - земельный участок с кадастровым номером 59:32:3410008:250
- От точки n15 до точки n16 - земли общего пользования
- От точки n16 до точки n1 - земельный участок с кадастровым номером 59:32:0000000:12650

Масштаб 1:1000

Заявитель:

МП

(подпись, расшифровка подписи)

(для юридических лиц и индивидуальных предпринимателей)

/ Офишкина И.В.