



**КОМИТЕТ ИМУЩЕСТВЕННЫХ ОТНОШЕНИЙ
АДМИНИСТРАЦИИ ПЕРМСКОГО МУНИЦИПАЛЬНОГО ОКРУГА**

РЕШЕНИЕ
о размещении объектов № 1052

Пермский край
Пермский муниципальный округ

18.04.2025

Комитет имущественных отношений администрации Пермского муниципального округа разрешает Акционерному обществу «Газпром газораспределение Пермь» (ИНН 5902183841, ОГРН 1025900512670, почтовый адрес: 614000, г. Пермь, ул. Петропавловская, 43)

размещение объекта «Газопровод давлением до 1.2 Мпа, для размещения которого не требуется разрешения на строительство»

на землях государственная собственность на которые не разграничена

на срок 1 год

Местоположение: Пермский край, м.о. Пермский, п. Юго-Камский, ул. Гастелло, дом 17

Приложение: схема предполагаемых к использованию земель или части земельного участка.

Особые условия использования:

- 1) При размещении газопровода учесть параметры ширины проезда улично-дорожной сети, во избежание сужения полосы отвода дороги.
- 2) При условии получения разрешения на производство земляных работ.

Председатель комитета

(подпись, печать)

Е.А. Демидова



Схема предполагаемых к использованию земель или части земельного участка

Объект: Газопровод давлением до 1,2 МПа, для размещения которого не требуется разрешения на строительство

Местоположение: расположенных по адресу: Пермский край, м.о. Пермский,
п. Юго-Камский, ул. Гастелло, дом 17

Площадь земель или части земельного участка, кв.м.: 2262

Категория земель: земли населенных пунктов

Вид разрешенного использования: -

Описание границ смежных землепользователей:

От точки н1 до точки н2 - земельный участок с кадастровым номером 59:32:0100009:4574
От точки н2 до точки н1 - земельный участок с кадастровым номером 59:32:0100009:4574

От точки н2 до точки н1 - земли общего пользования

От точки н20 до точки н22 - земельный участок с кадастровым номером 59:32:0100009:80

От точки н22 до точки н20 - земли общего пользования

Каталог координат, м

№ точки границы	X	Y
n1	483759.02	2194519.98
n2	483759.74	2194523.90
n3	483739.87	2194527.85
n4	483744.62	2194552.61
n5	483743.99	2194560.44
n6	483735.89	2194563.12
n7	483697.85	2194569.93
n8	483648.31	2194578.79
n9	483643.71	2194577.06
n10	483644.17	2194572.96
n11	483648.69	2194574.65
n12	483697.15	2194565.99
n13	483734.91	2194559.24
n14	483740.21	2194557.48
n15	483740.58	2194552.83
n16	483735.57	2194526.66
n17	483734.83	2194523.02
n18	483738.76	2194522.22
n19	483739.10	2194523.93
n1	483759.02	2194519.98
n20	483437.14	2194465.37
n21	483432.66	2194465.76
n22	483432.83	2194467.72
n23	483431.44	2194468.48
n24	483426.78	2194476.12
n25	483429.76	2194502.77
n26	483441.72	2194555.34
n27	483451.43	2194578.86
n28	483469.16	2194618.95
n29	483491.14	2194636.25
n30	483505.45	2194633.31
n31	483572.74	2194596.69
n32	483598.33	2194584.89
n33	483624.50	2194576.97
n34	483635.90	2194574.27
n35	483636.53	2194578.25
n36	483625.56	2194580.83
n37	483599.75	2194588.63
n38	483574.54	2194600.27
n39	483506.83	2194637.11
n40	483490.12	2194640.55
n41	483465.90	2194621.47
n42	483447.75	2194580.44
n43	483437.90	2194556.56
n44	483425.80	2194503.43
n45	483422.66	2194475.20
n46	483428.58	2194465.48
n47	483439.53	2194459.51
n48	483448.53	2194456.42
n49	483461.48	2194453.61
n50	483461.17	2194448.71
n51	483480.24	2194445.32
n52	483480.99	2194449.26
n53	483465.39	2194452.03
n54	483465.70	2194456.79
n55	483449.55	2194460.30
n56	483441.19	2194463.15
n20	483437.14	2194465.37

Условные обозначения:

☐ - предполагаемый участок земель,
на которых планируется размещение объекта

3259

12974 - границы и номер объекта капитального строительства, сведения о которых внесены в ЕГРН


59:32-6.1049 - зоны с особыми условиями использования территории, сведения о которых внесены в ЕГРН

:3У1 - обозначение запрашиваемого земельного участка

• **н1** - характерная точка границ земель или части земельного участка

- Граница кадастрового квартала

59:32:0100009 - номер кадастрового квартала

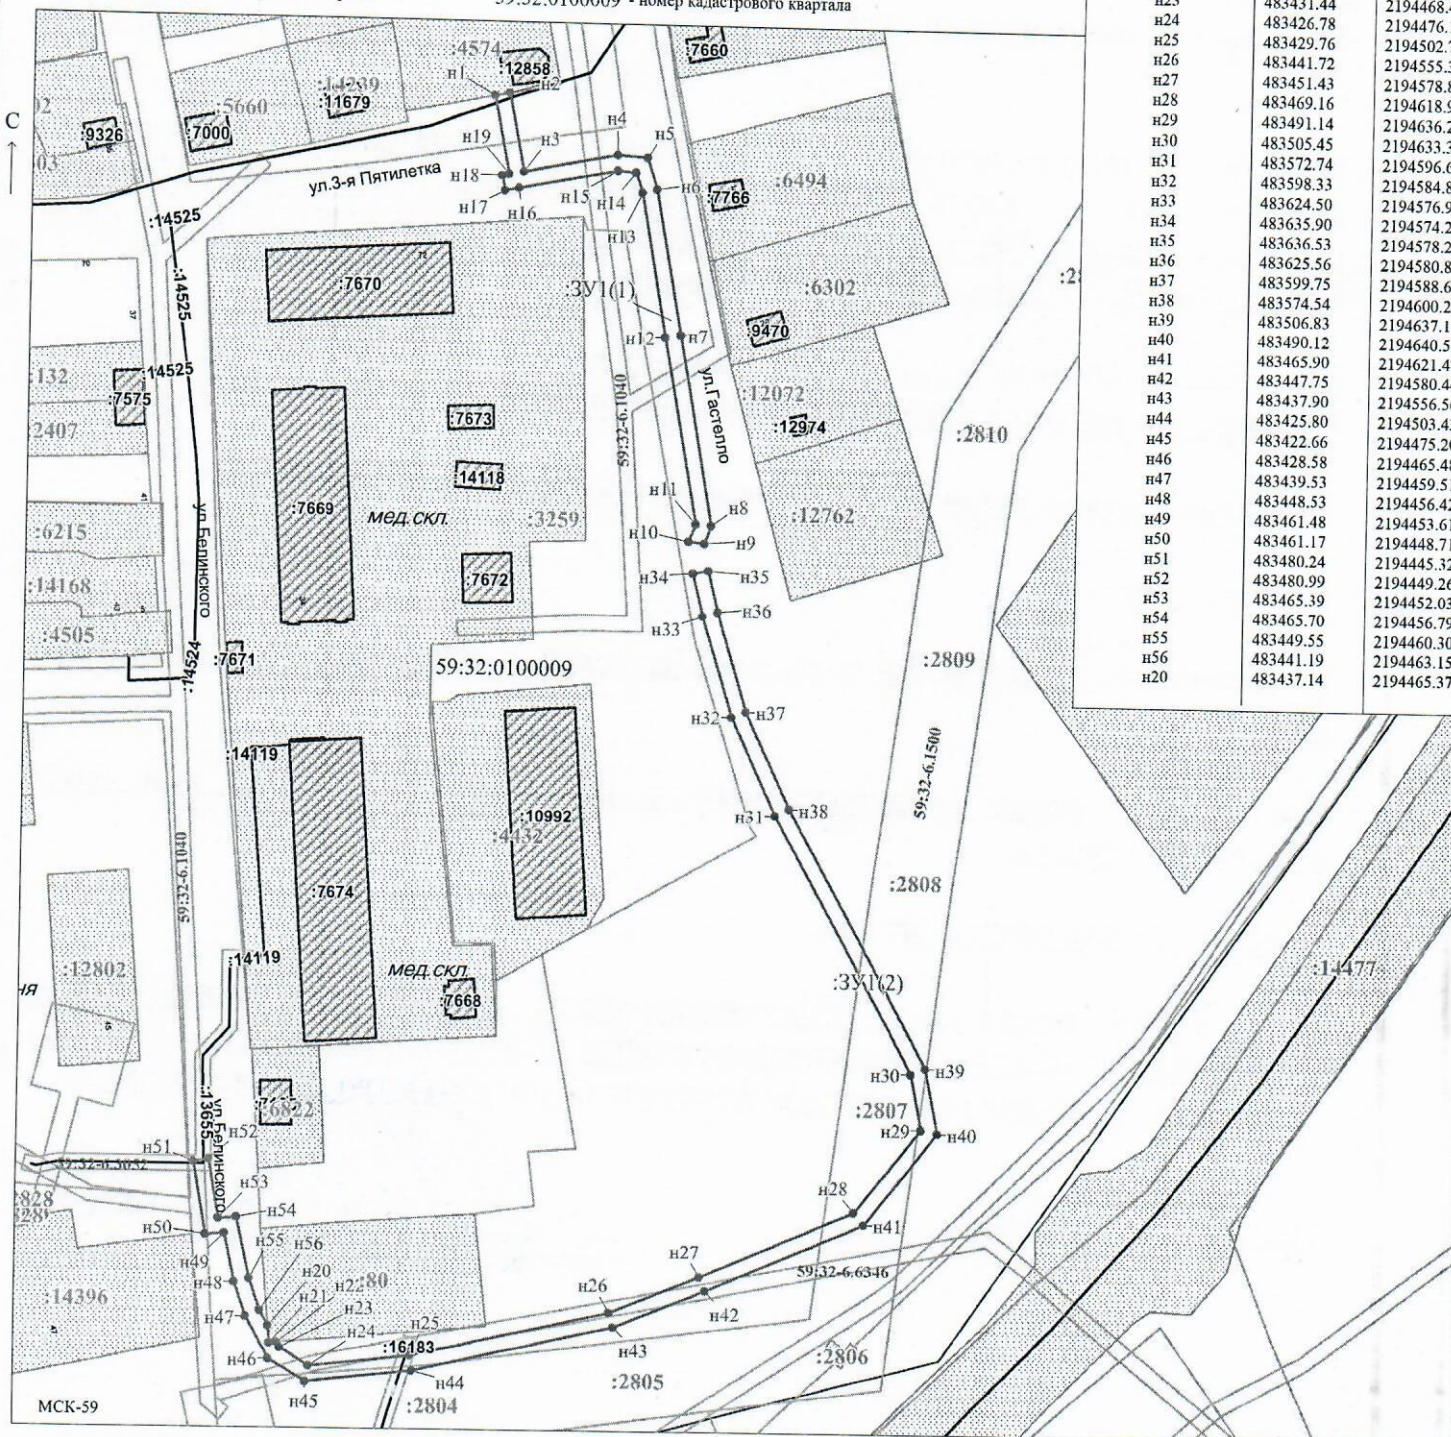

Заявитель:  / Егошина И.В.

MP

(подпись, расшифровка подписи)

Масштаб 1:1400

(для юридических лиц
и индивидуальных предпринимателей)