



**КОМИТЕТ ИМУЩЕСТВЕННЫХ ОТНОШЕНИЙ
АДМИНИСТРАЦИИ ПЕРМСКОГО МУНИЦИПАЛЬНОГО ОКРУГА**

РЕШЕНИЕ
о размещении объектов № 1056

Пермский край
Пермский муниципальный округ

18.04.2025

Комитет имущественных отношений администрации Пермского муниципального округа разрешает Акционерному обществу «Газпром газораспределение Пермь» (ИНН 5902183841, ОГРН 2125902017723, почтовый адрес: 614000, г. Пермь, ул. Петропавловская, 43)

размещение объекта «газопровод-ввод по адресу: д. Мокино, ул. Погудинская, земельный участок 9 (газопровод давлением до 1,2 Мпа, для размещения которого не требуется разрешения на строительства)»

на землях государственная собственность на которые не разграничена

на срок: для подземного способа размещения - 1 год
для наземного способа размещения - бессрочно

Местоположение: Пермский край, Пермский муниципальный округ, д. Мокино, ул. Погудинская.

Приложение: схема предполагаемых к использованию земель или части земельного участка.

Особые условия использования:

1. При размещении объекта учесть параметры ширины проезда улично-дорожной сети, во избежание сужения полосы отвода дороги.
2. Получение разрешения на производство земляных работ.

Председатель комитета

(подпись, печать)

Е.А. Демидова



Схема предполагаемых к использованию земель или части земельного участка
:"Газопровод-ввод по адресу: д. Мокшан, ул. Печенкина"


Объект: "Газопровод-ввод по адресу: д. Мокино, ул. Погудинская, земельный участок 9"
Местоположение: Пермский край, Пермский муниципальный район

Местоположение: Пермский край, Пермский муниципальный округ, д. Мокино, ул. Погудинская, земельный участок 9"

Категория земель: земли населенных пунктов

Вид разрешенного использования земельного участка: отсутствует.

№ точки границы	Каталог координат (МСК-59), м		№ точки границы	Каталог координат (МСК-59), м	
	X	Y		X	Y
1	501991.58	2213141.30	4	501977.43	2213136.54
2	501982.92	2213157.12	5	501989.96	2213140.41
3	501971.25	2213147.83	1	501991.58	2213141.30

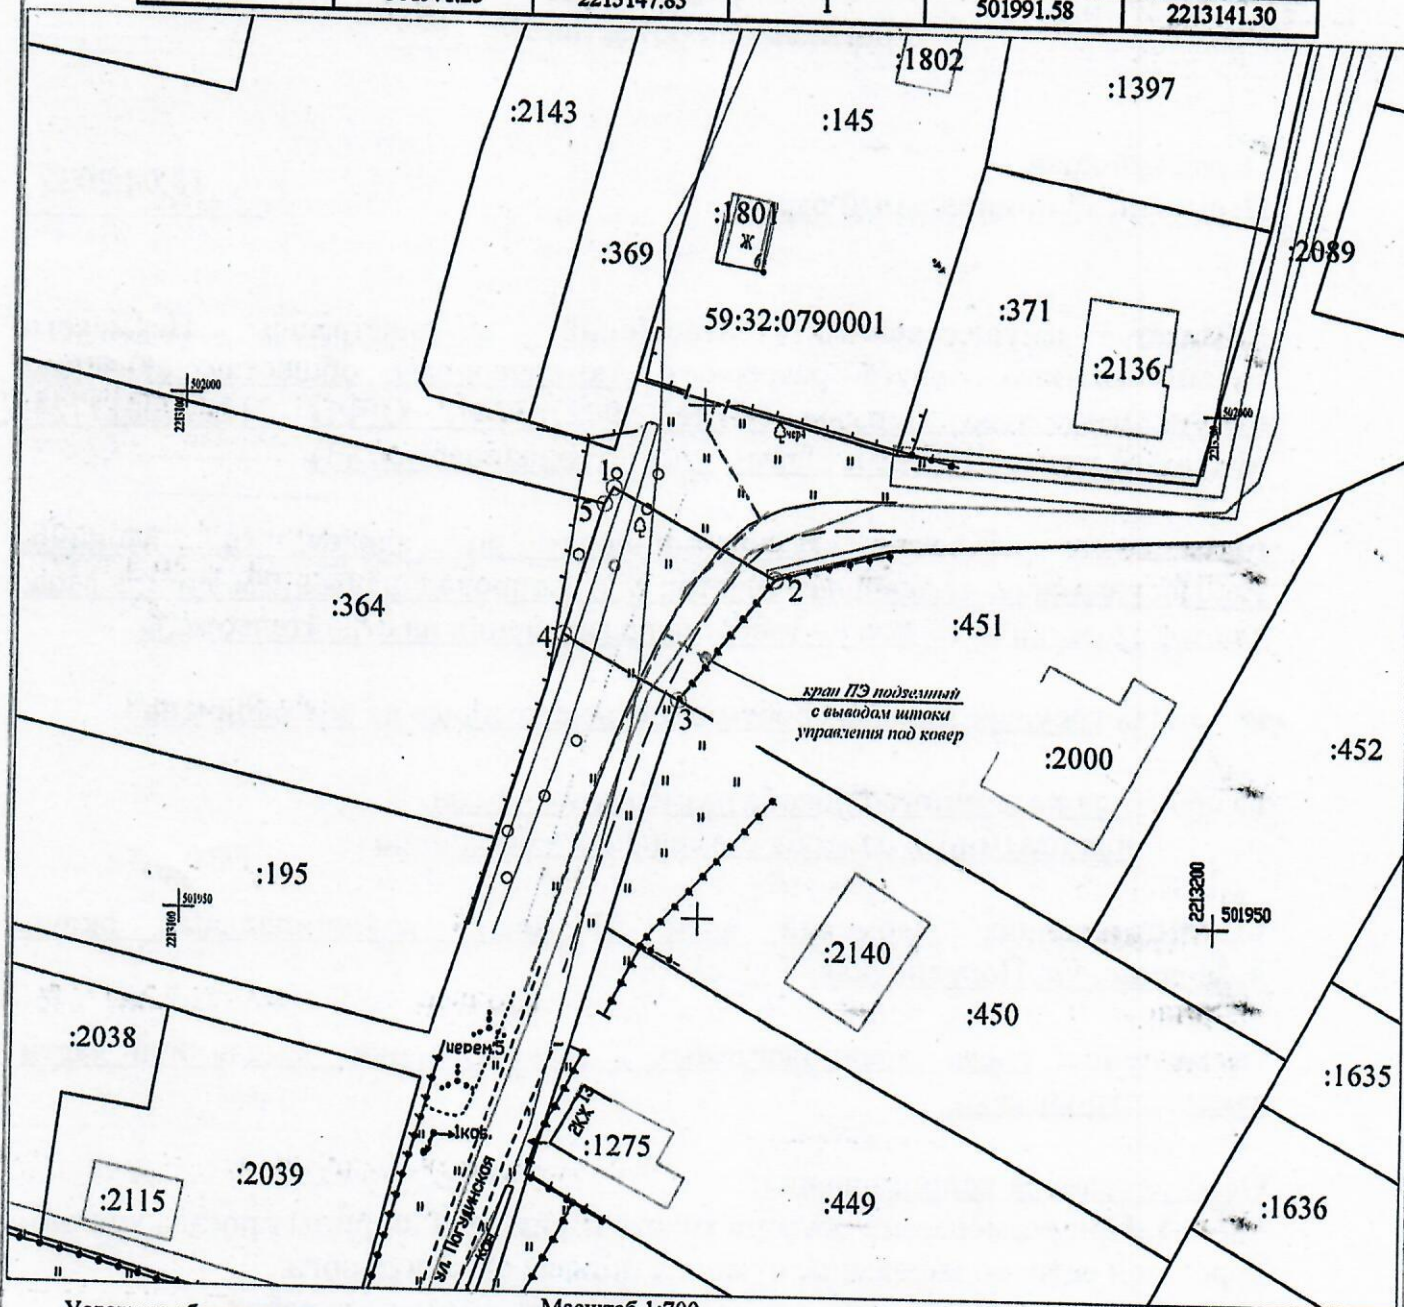

Условные обозначения:

Масштаб 1:700

- 1 2
- 59:32:0790001
- :451
- граница предполагаемых к использованию земель или части земельного участка
 - граница земельного участка ранее учтенного в ЕГРН
 - граница кадастрового квартала
 - кадастровый номер квартала
 - кадастровый номер земельного участка в кадастровом квартале
 - проектируемый газопровод-ввод
 - существующий газопровод
 - обозначение наземного (конструктивного) элемента проектируемого газопровода-ввода

Описание границ смежных землепользователей:

от т.1 до т.2, от т.3 до т.4, от т.5 до т.1 - земли, находящиеся в государственной (муниципальной) собственности;

от т.2 до т.3 - земельный участок с кадастровым номером 59:32:0790001:451

от т.4 до т.5 - земельный участок с кадастровым номером
59:32:0790001:364

Заявитель

(подпись, расшифровка подписи)

MIT

(для юридических лиц и ИП)

Косачев О.В., по доверенности

№ 2355 от 09.12.2024

Верно