



**КОМИТЕТ ИМУЩЕСТВЕННЫХ ОТНОШЕНИЙ
АДМИНИСТРАЦИИ ПЕРМСКОГО МУНИЦИПАЛЬНОГО ОКРУГА**

РЕШЕНИЕ № 1057
о размещении объектов № _____

Пермский край
Пермский муниципальный округ

18.04.2025

Комитет имущественных отношений администрации Пермского
муниципального округа разрешает:

Штейниковой Раисе Ивановне, почтовый адрес: 614512, Пермский край,
Пермский район, с. Гамово, ул. 50 лет Октября, д.6, кв. 23;
Пупыреву Михаилу Борисовичу, почтовый адрес: 614512, Пермский край,
Пермский район, с. Гамово, ул. 50 лет Октября, д.34, кв. 79;

размещение объекта «подъездная дорога».
на землях государственная собственность на которые не разграничена
на срок 1 год.

Местоположение: Пермский край, Пермский муниципальный округ,
д. Шульгино.

Приложение: схема предполагаемых к использованию земель или части
земельного участка.

Особые условия использования:

1. Без права возведения и права регистрации объектов капитального строительства, без права возведения ограждения, с правом свободного доступа неограниченного круга лиц.

2. В соответствии с абз. 2 п. 8.2. Положения о порядке и условиях размещения объектов на землях или земельных участках, находящихся в государственной или муниципальной собственности, на территории Пермского края без предоставления земельных участков и установления сервитутов, публичного сервитута, утвержденного постановлением Правительства Пермского края от 22.07.2015 № 478-п, при прекращении действия решения о размещении объектов размещенные объекты демонтируются заявителем за счет собственных средств в срок не позднее 14 календарных дней с даты получения письма Комитета имущественных отношений администрации Пермского муниципального округа о прекращении действия решения о размещении объектов.

Председатель комитета

(подпись, печать)

Е.А. Демидова



СХЕМА

предполагаемых к использованию земель или части земельного объекта


Объект: Подъездная дорога
Местоположение: край Пермский, р-н Пермский, с/пос. Гамовское, д. Шульгино

Площадь земель или части земельного участка, кв.м. 364

Категория: Земли населенных пунктов
при наличии

Вид разрешенного использования: -
при наличии

Условный номер земельного участка: :3У1		
Площадь земельного участка: 364 кв.м		
Описание характерных точек		
№	X	Y
п1	500533.99	2225208.49
1	500530.22	2225211.86
2	500516.83	2225198.89
п2	500495.50	2225174.47
п3	500501.00	2225168.57
3	500513.50	2225183.54
4	500522.39	2225194.25
5	500531.04	2225204.95
6	500531.70	2225205.76
п1	500533.99	2225208.49

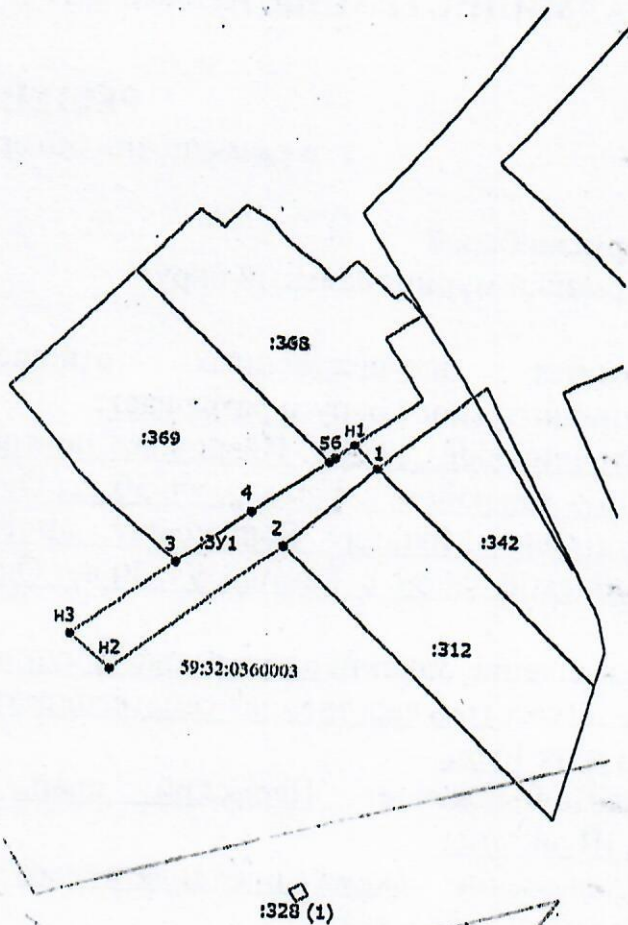

Масштаб 1:1000

Описание границ смежных землепользований

от	п1	до	1	
от	1	до	2	земельный участок с КН 59:32:0360003:312
от	2	до	3	
от	3	до	5	земельный участок с КН 59:32:0360003:369
от	5	до	п1	земельный участок с КН 59:32:0360003:368

Условные обозначения

- Вновь образованная часть границы, сведения о которой достаточны для определения ее местоположения
- 1 Характерная точка границы, сведения о которой позволяют однозначно определить ее положение на местности
- п1 Обозначение характерной точки, местоположение которой не изменилось или было уточнено
- :2 Обозначение новой характерной точки
- :3У1 Кадастровый номер земельного участка
- Образующий земельный участок
- Существующая часть границы, имеющаяся в ЕГРН сведения о которой достаточны для определения ее местоположения
- Граница зоны с особыми условиями
- Граница кадастрового квартала
- 59:32:0360003 Номер кадастрового квартала

Заявитель Пунисов Н.Б./Маслов В.В.
подпись расшифровка подписи
МП (для юридических лиц и индивидуальных предпринимателей)