



**КОМИТЕТ ИМУЩЕСТВЕННЫХ ОТНОШЕНИЙ
АДМИНИСТРАЦИИ ПЕРМСКОГО МУНИЦИПАЛЬНОГО ОКРУГА**

РЕШЕНИЕ

о размещении объектов № 1058

Пермский край
Пермский муниципальный округ

18.04.2025

Комитет имущественных отношений администрации Пермского муниципального округа разрешает Публичному акционерному обществу «Россети Урал» (ИНН 6671163413, ОГРН 1056604000970, почтовый адрес: 620026, г. Екатеринбург, ул. Мамина Сибиряка, д. 140)

размещение объекта: «строительство участка ВЛ 0,4 кВ от ближайшей опоры ВЛ 0,4 кВ от ТП-10/0,4 кВ, установка оборудования учета э/э на опоре ВЛ 0,4 кВ для электроснабжения малоэтажной жилой застройки по адресу: Пермский край, Пермский м.о., п. Горный (кад. номер зем. участка 59:32:3480001:4805)»

на землях муниципальной собственности

на срок бессрочно.

Местоположение: Пермский край, Пермский муниципальный округ, п. Горный

Приложение: схема предполагаемых к использованию земель или земельных участков.

Особые условия использования:

1) При установке опор электросетевого хозяйства учесть параметры ширины проезда улично-дорожной сети, во избежание сужения полосы отвода дороги. Установить опоры на расстоянии не более 2 метров от границ земельного участка.

2) При условии получения разрешения на производство земляных работ.

Председатель комитета

(подпись, печать)

Е.А. Демидова



Схема предполагаемого использования земель или части земельного участка


Объект: "Строительство участка ВЛ 0,4 кВ от ближайшей опоры ВЛ 0,4 кВ от ТП-10/0,4 кВ, установка оборудования учета э/э на опоре ВЛ 0,4 кВ для электроснабжения малоэтажной жилой застройки по адресу: Пермский край, Пермский район, п. Горный (кад. номер зем. участка 59:32:3480001:4805)"

Площадь земель или части земельного участка: 531 кв.м.

Местоположение: Пермский край, Пермский муниципальный округ, п. Горный

Категория земель: Земли населённых пунктов

Вид разрешенного использования: -

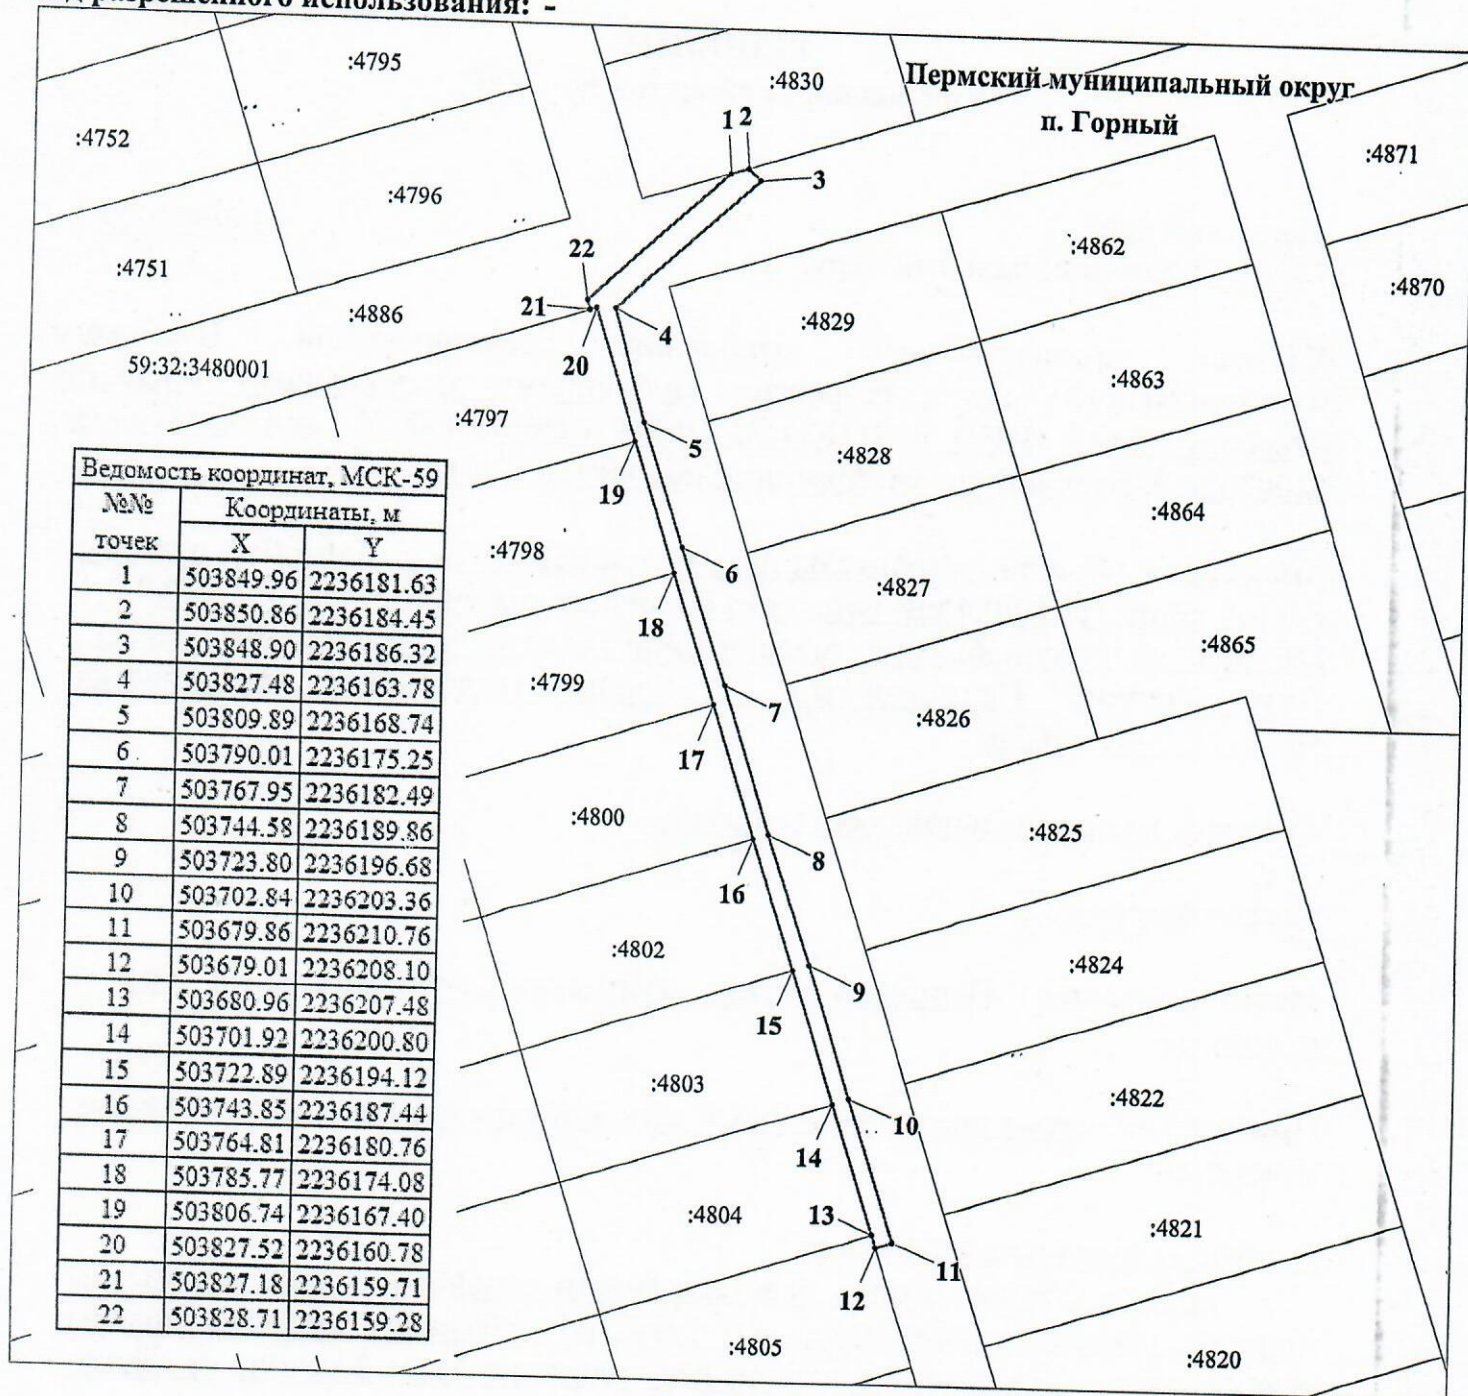

М 1:1200

Условные обозначения:

59:32:3480001

:4886

кадастровый номер квартала
кадастровый номер земельного участка
граница кадастрового квартала
существующая часть границы, сведения о которой
достаточны для определения её местоположения
граница вновь образованного земельного участка
поворотная точка границы участка
надпись номера вновь образованной точки
ЗООУИТ

Описание границ смежных землепользователей:

1-2 - 59:32:3480001:4830
2-12, 21-1 - 59:32:3480001:4886
12-13 - 59:32:3480001:4805
13-14 - 59:32:3480001:4804
14-15 - 59:32:3480001:4803
15-16 - 59:32:3480001:4802
16-17 - 59:32:3480001:4800
17-18 - 59:32:3480001:4799
18-19 - 59:32:3480001:4798
19-21 - 59:32:3480001:4797

Заявитель ПАО "Россети Урал"

по доверенности № 59 АА 5027234 от 12.02.2025



Луценко С.А.